

PROYECTO. Conexión con el Huerto de las Pastoras y el mirador de las Cuevas


REVITALIZACIÓN ENTORNO DEL COLEGIO NTRA. SRA. DE LA PRESENTACIÓN Nuevo edificio de viviendas y usos múltiples

Siguiendo el eje peatonal, llegamos a la zona del Colegio de Ntra.Sra. Presentación, en el que se propone un edificio de múltiples usos que cierra el colegio, añadiendo calles comerciales con locales en planta baja, adaptados a los recorridos existentes.


Las tres plantas superiores son de viviendas, siendo la inferior con terrazas comunes hacia el colegio.

Su planta de cubierta dispone de una cafetería, pequeños huertos urbanos y continuando con el eje deportivo propuesto, una pista deportiva habilitada para todo el barrio.

Al conjunto del colegio se anexa una zona con piscina municipal para Guadix.

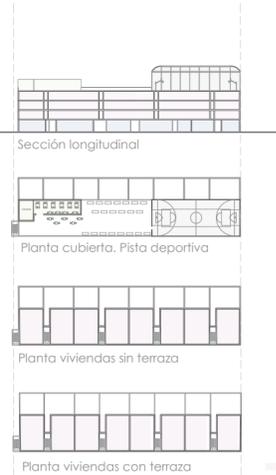


Volumetría edificio del colegio y relación con el entorno

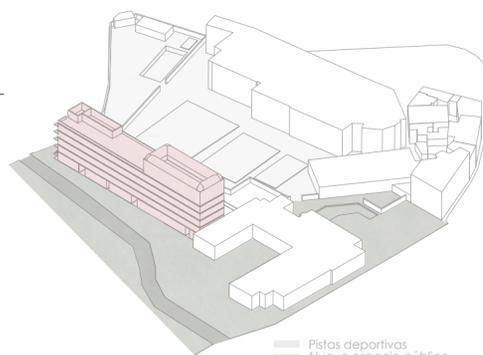


- Pistas deportivas
- Nuevo espacio público
- Nueva vía rodada
- Intervención

- Viviendas
- Locales comerciales
- Cafetería
- Pista deportiva

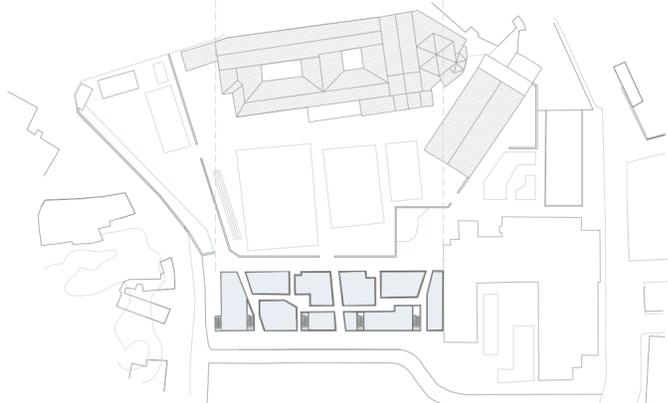

Planta locales nuevo edificio del colegio

 

Mirador Cerro de la Bala

Como final del recorrido, se conecta con el mirador del Cerro de la Bala, ubicado en la zona de las cuevas, restaurándolo y mejorando sus instalaciones y accesibilidad.

Desde él, disponemos de una panorámica de Guadix, su entorno y topografía, además de conectar visualmente con el inicio de nuestro recorrido, la Catedral de Guadix.



Fotomontaje vista desde el mirador



Planta General Huerto y Colegio Escala 1:1500



Mercado Efímero

Espacio cubierto versátil en el que disponer pequeños puestos efímeros de mercado, donde vender los alimentos cultivados en el huerto colectivo.

- 9 Puestos de 4x6m
- Mobiliario para la estancia



Planta Mercado efímero

NUEVO PULMÓN. HUERTO DE LAS PASTORAS. Gran espacio público entre vegetación

Siguiendo el recorrido conectamos mediante el pavimento de adoquín cespéd con el Huerto de las Pastoras.

Se propone convertirlo en un nuevo gran espacio verde, recuperarlo para los vecinos. Se solucionan las fraseras perdidas de las viviendas actuales, convirtiéndolas en jardines privados para que pasen a ser una fachada más de la vivienda.

Se proponen nuevos usos cercanos recuperando edificios en ruinas del entorno, y una serie de itinerarios peatonales seguros que conecten las distintas zonas de la intervención y continúen hasta el colegio cercano.

En el corazón del Huerto se realiza un espacio de juego infantil, en directa relación con la naturaleza y entorno, y buscando convertirse en un nuevo punto de reunión del barrio y prolongación del colegio, mediante mobiliario de ocio infantil en el punto de menor cota, con una panorámica de la ciudad de Guadix.




Perspectiva del parque infantil



Fotomontaje del parque infantil. Ocio entre naturaleza.



- Pavimento (adoquín-cespéd)
- Vegetación
- Nuevos huertos privados
- Huertos colectivos
- Intervención
- Zona de juego infantil
- Senda principal entre vegetación

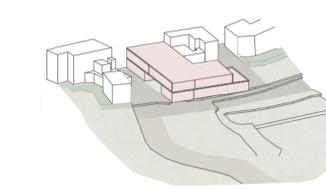

Planta superior. Cafetería y biblioteca



Planta centro cívico y su entorno

Centro Cívico

Ubicado sobre unos edificios en ruinas, se propone un centro cívico con talleres, biblioteca, cafetería y terraza con vistas hacia el parque.

El edificio genera bajo el en planta baja un pasaje y espacio público en torno a la vivienda cercana, relacionándose con el entorno y mejorándolo



Planta alojamientos

Planta alojamientos

Planta hostel / comedor social



Edificio hotel/pasaje

Edificio que sirve de nexo entre el recorrido principal del parque y el colegio cercano, mediante un pasaje en planta baja.

Cuenta con un comedor para los alumnos del colegio y la gente del barrio, abierto hacia el parque, y planta superior como alojamientos turísticos.