


FASE 3: ARQUITECTURA_POLÍGONO 1

URBANISMO 3 CURSO 22/23
FERNANDO VALLEJO CASAS

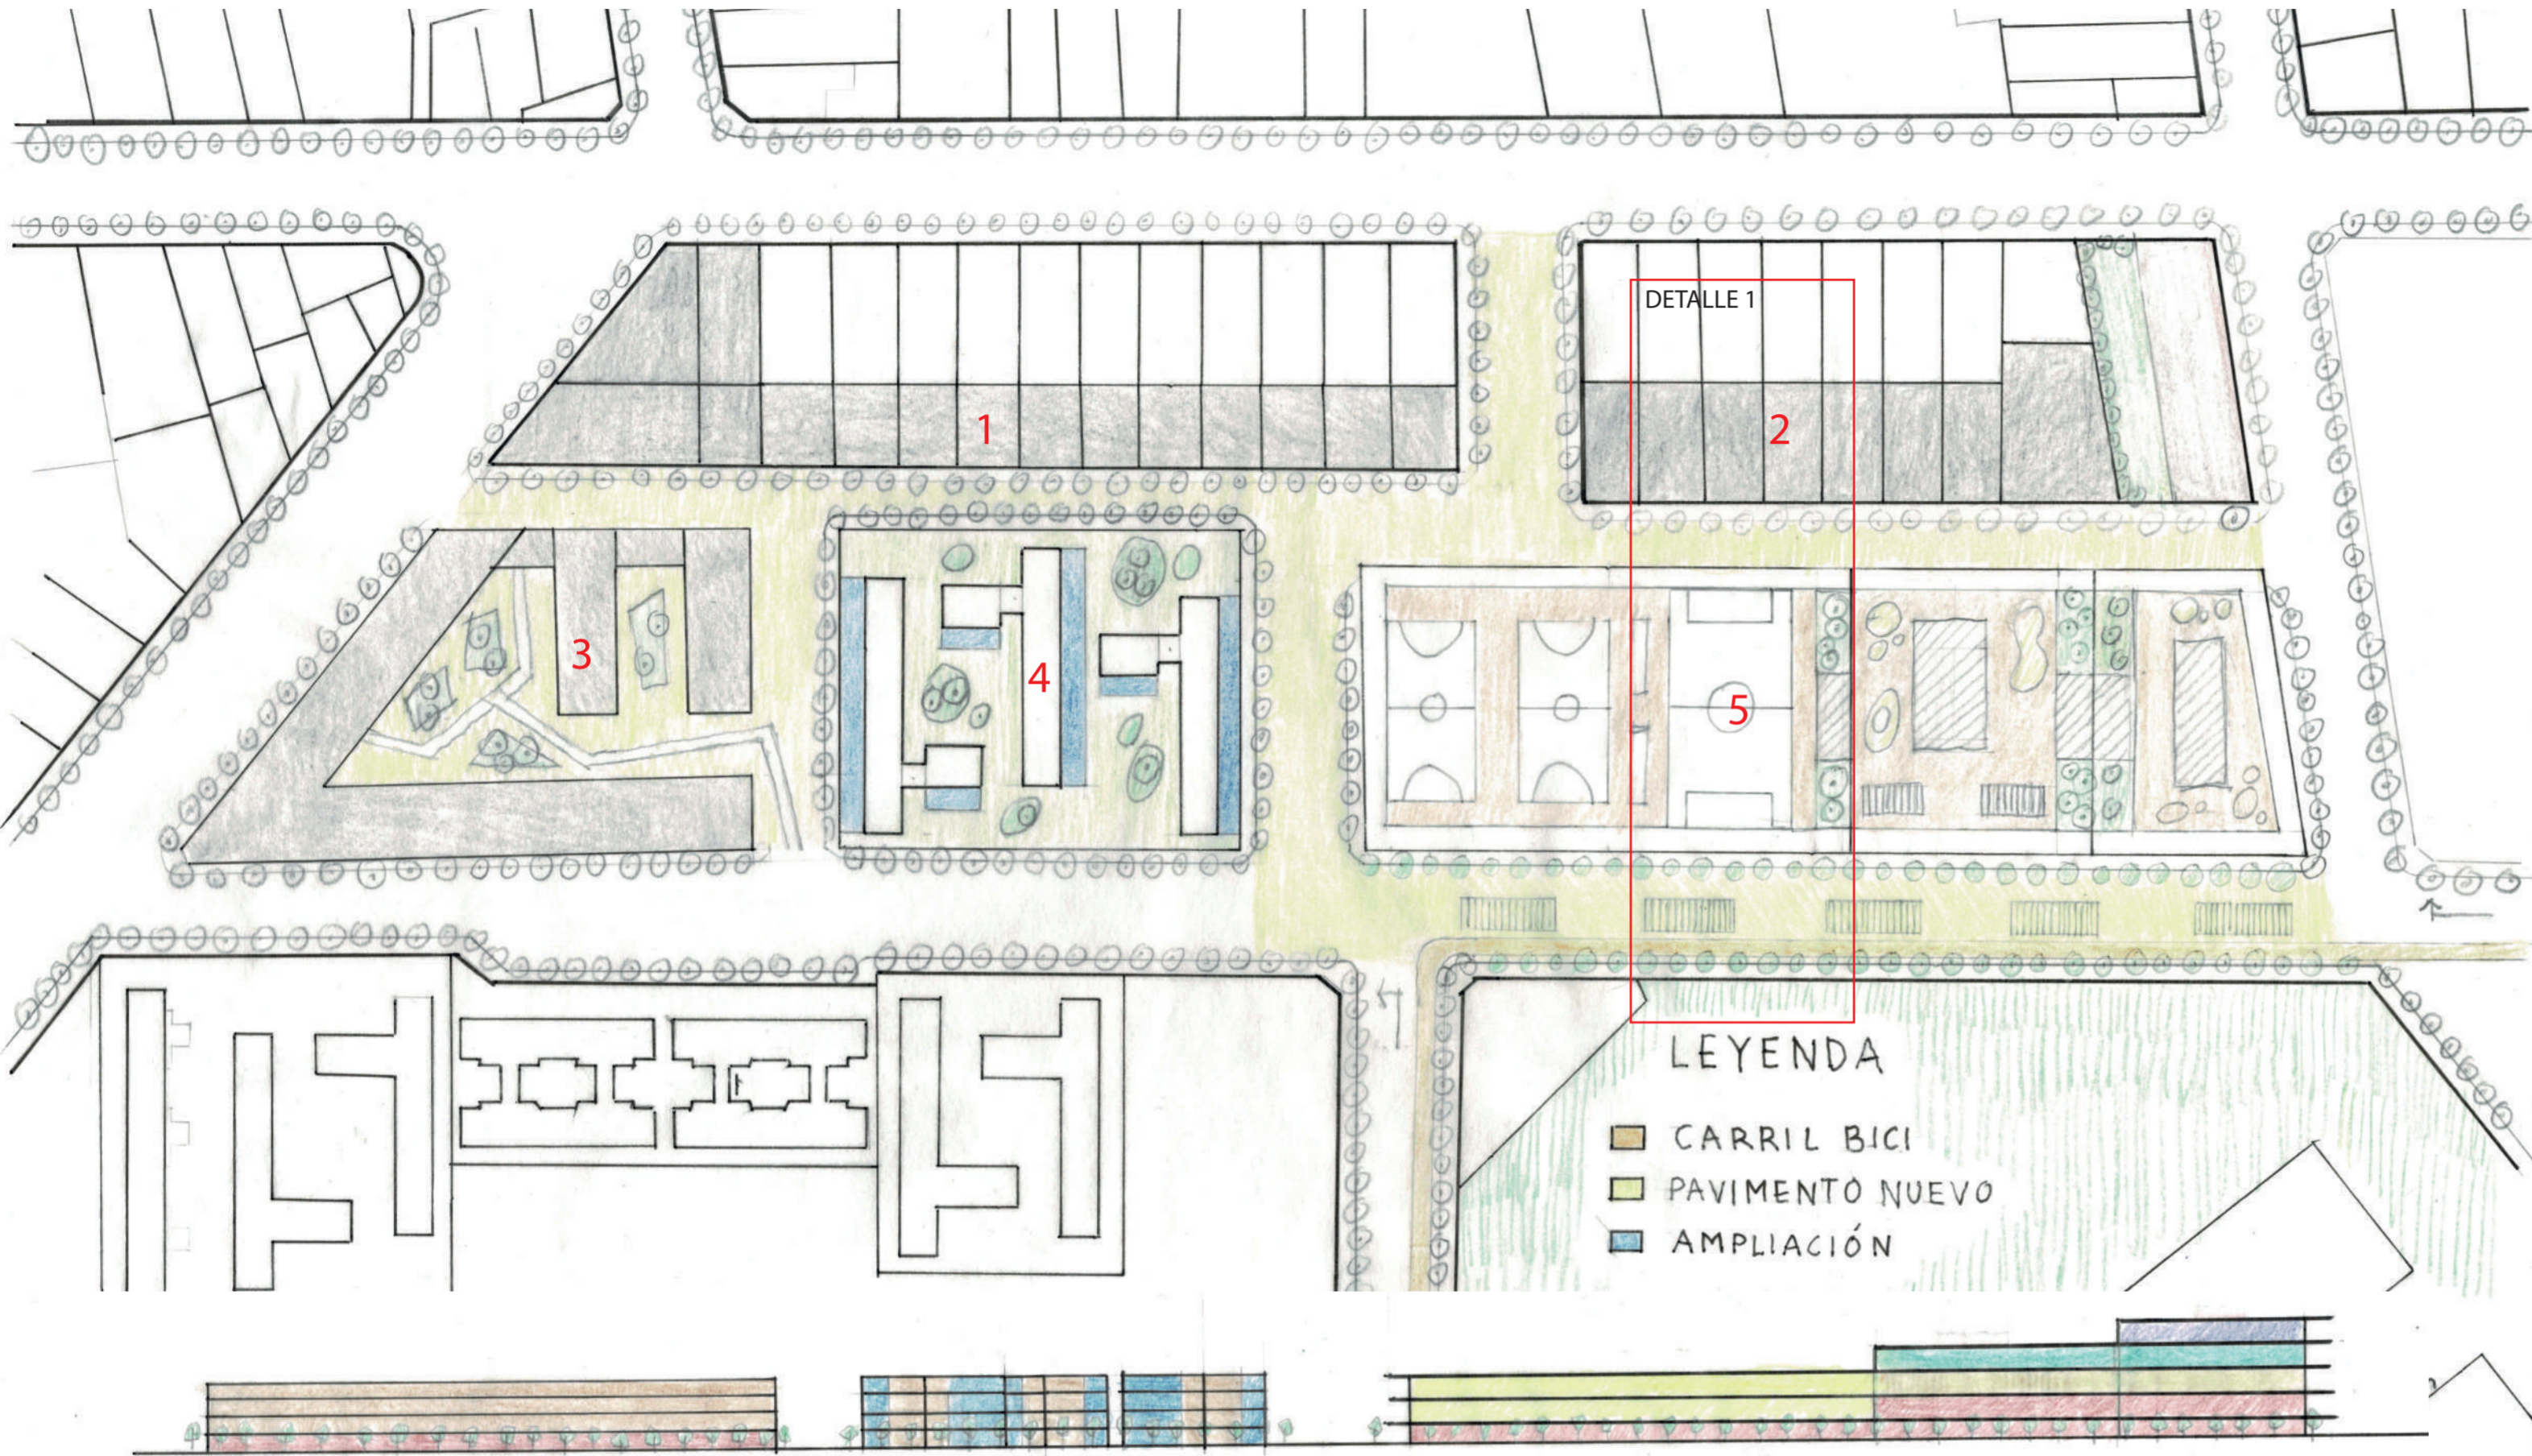


DETALLE 1

LEYENDA


- CARRIL BICI
- PAVIMENTO NUEVO
- AMPLIACIÓN

LEYENDA

- | | | |
|---|---|---|
| RESIDENCIAL | COMERCIAL | EDUCATIVO |
| DEPORTIVO | ENTRETENIMIENTO | |
| AMPLIACIÓN | EXPOSITIVO | |




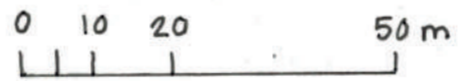


- INTERVENCIÓN 1 Y 2**
COMPLETAR LAS MEDIANERAS VISTAS DE LAS CASAS CHORIZO MEDIANTE NUEVA VIVIENDA
- INTERVENCIÓN 3**
PLANTA BAJA USO COMERCIAL
PLANTAS SUPERIORES RESIDENCIAL
- INTERVENCIÓN 4**
AMPLIAR TERRAZAS
- INTERVENCIÓN 5**
CREACIÓN DE UN CATALIZADOR URBANO
PARA GENERAR UN ELEMENTO DE ATRACCIÓN EN LA SUPERMANZANA.

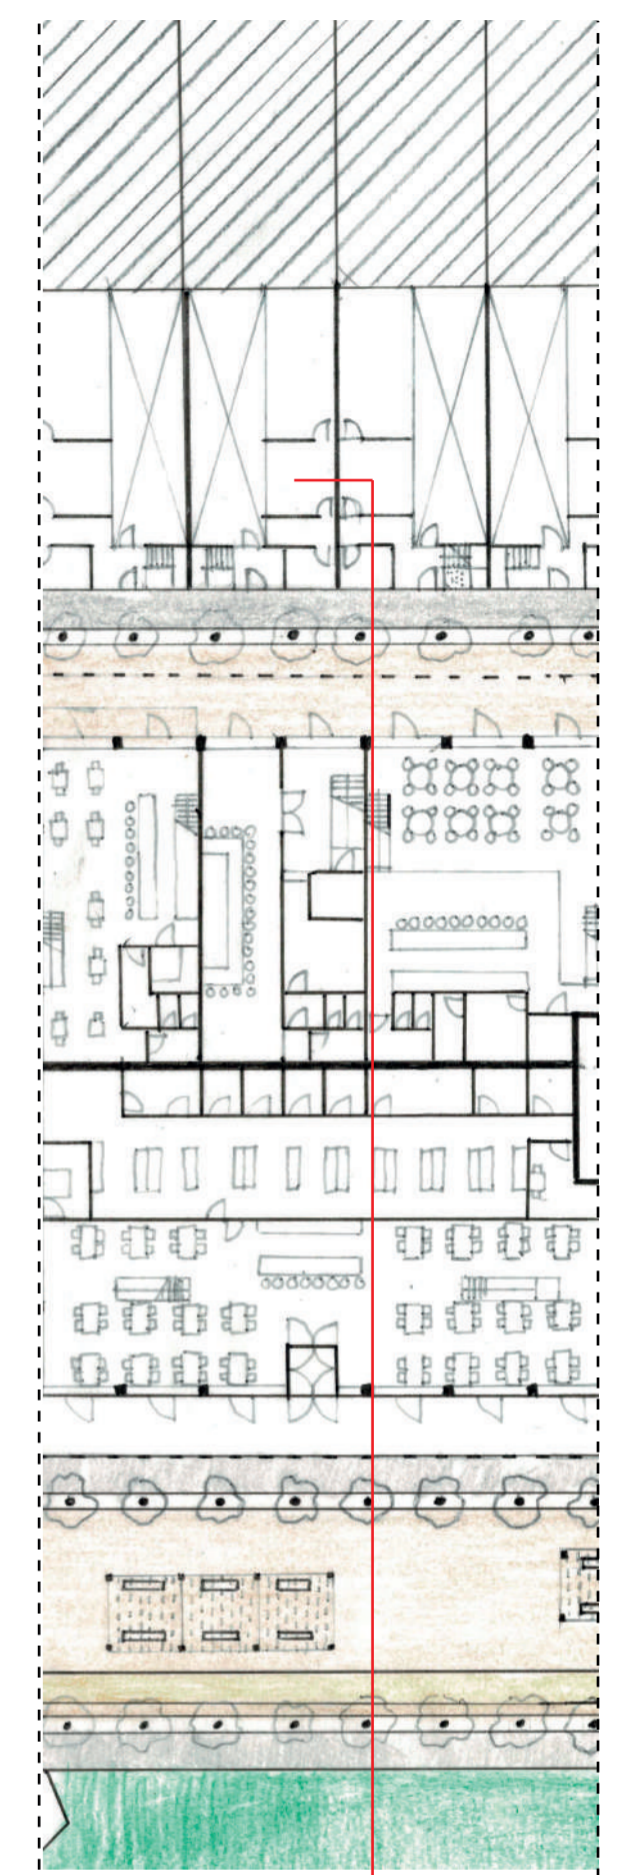

S1

PLANTA BAJA ESCALA 1:200

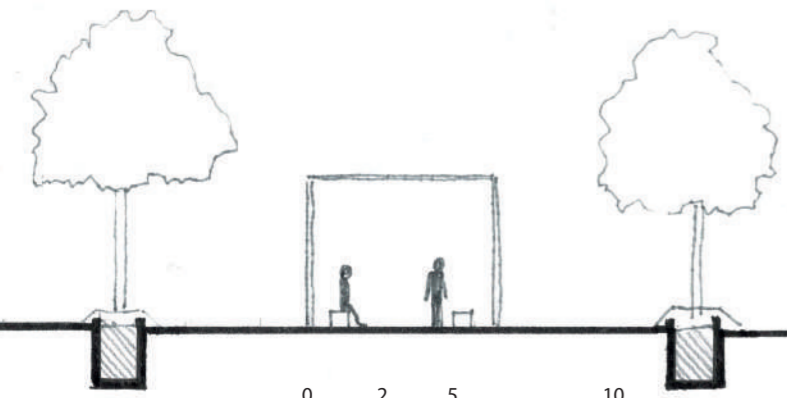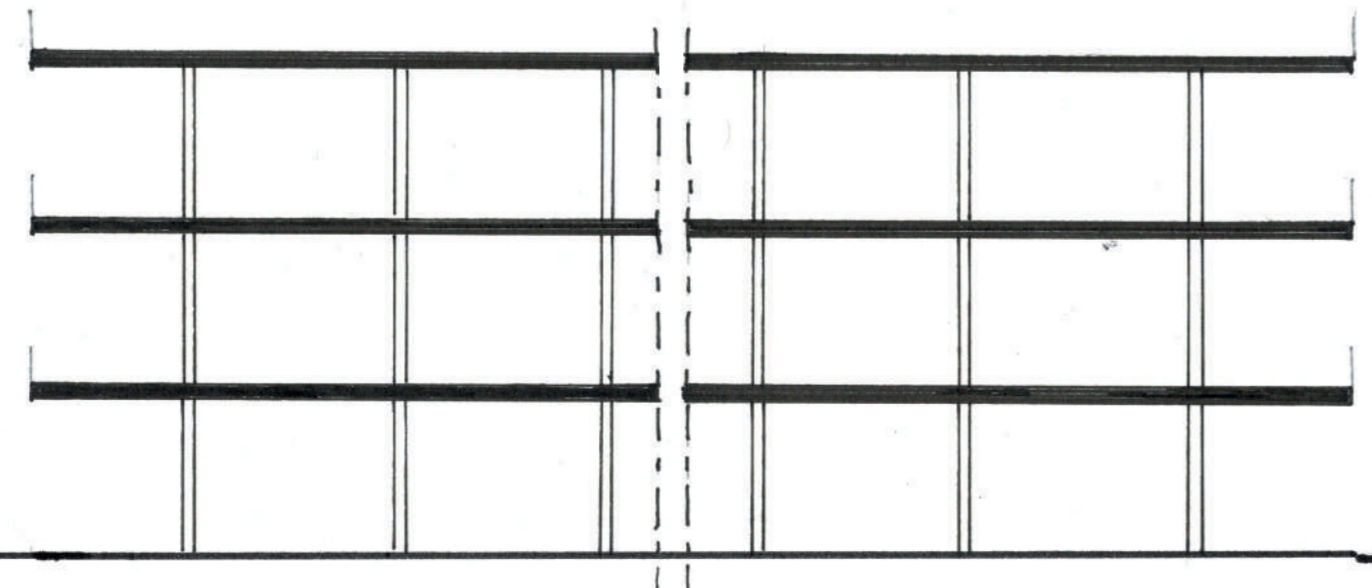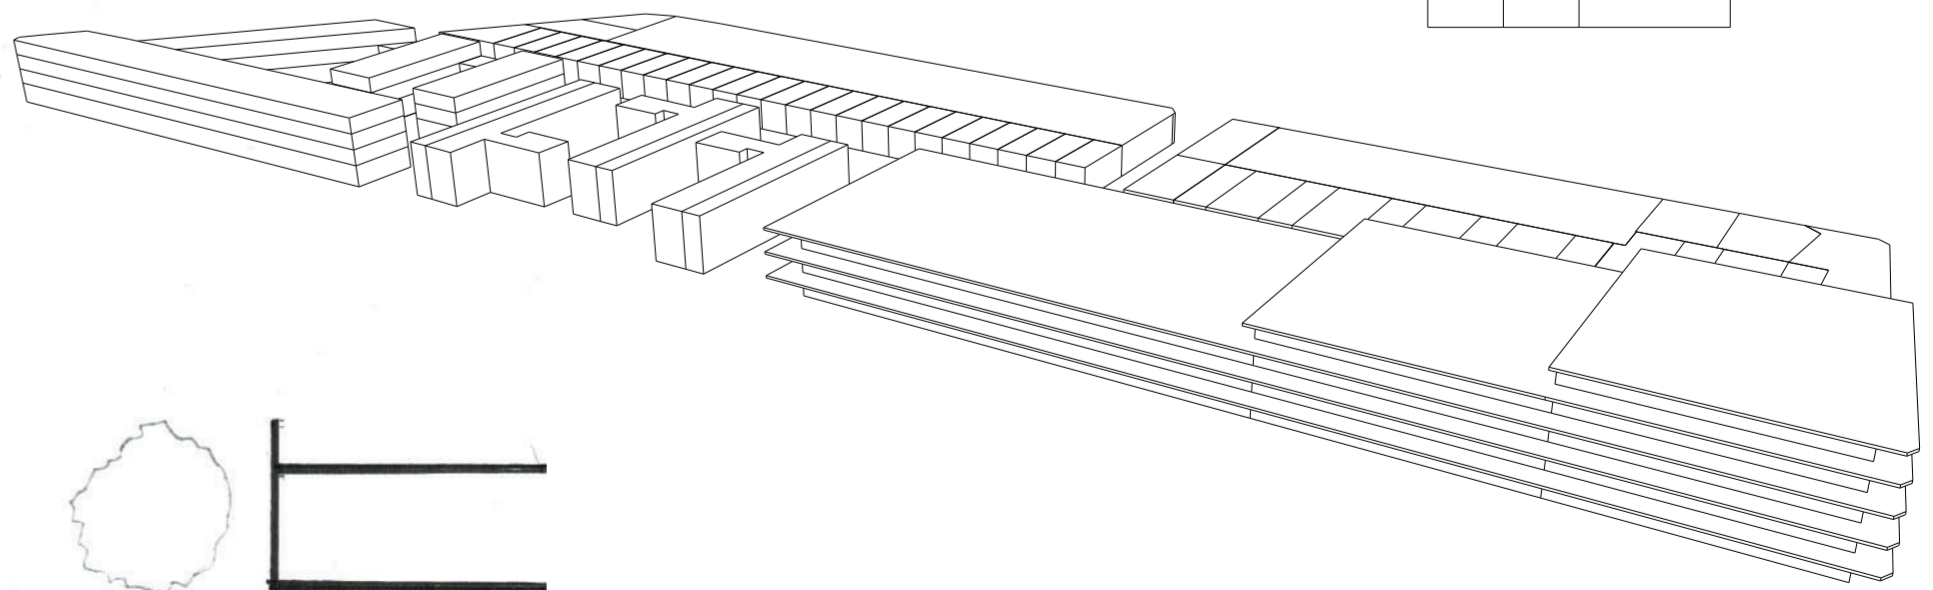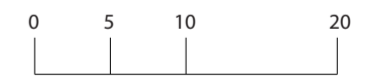

SECCIÓN 1

