



NUEVA VIDA

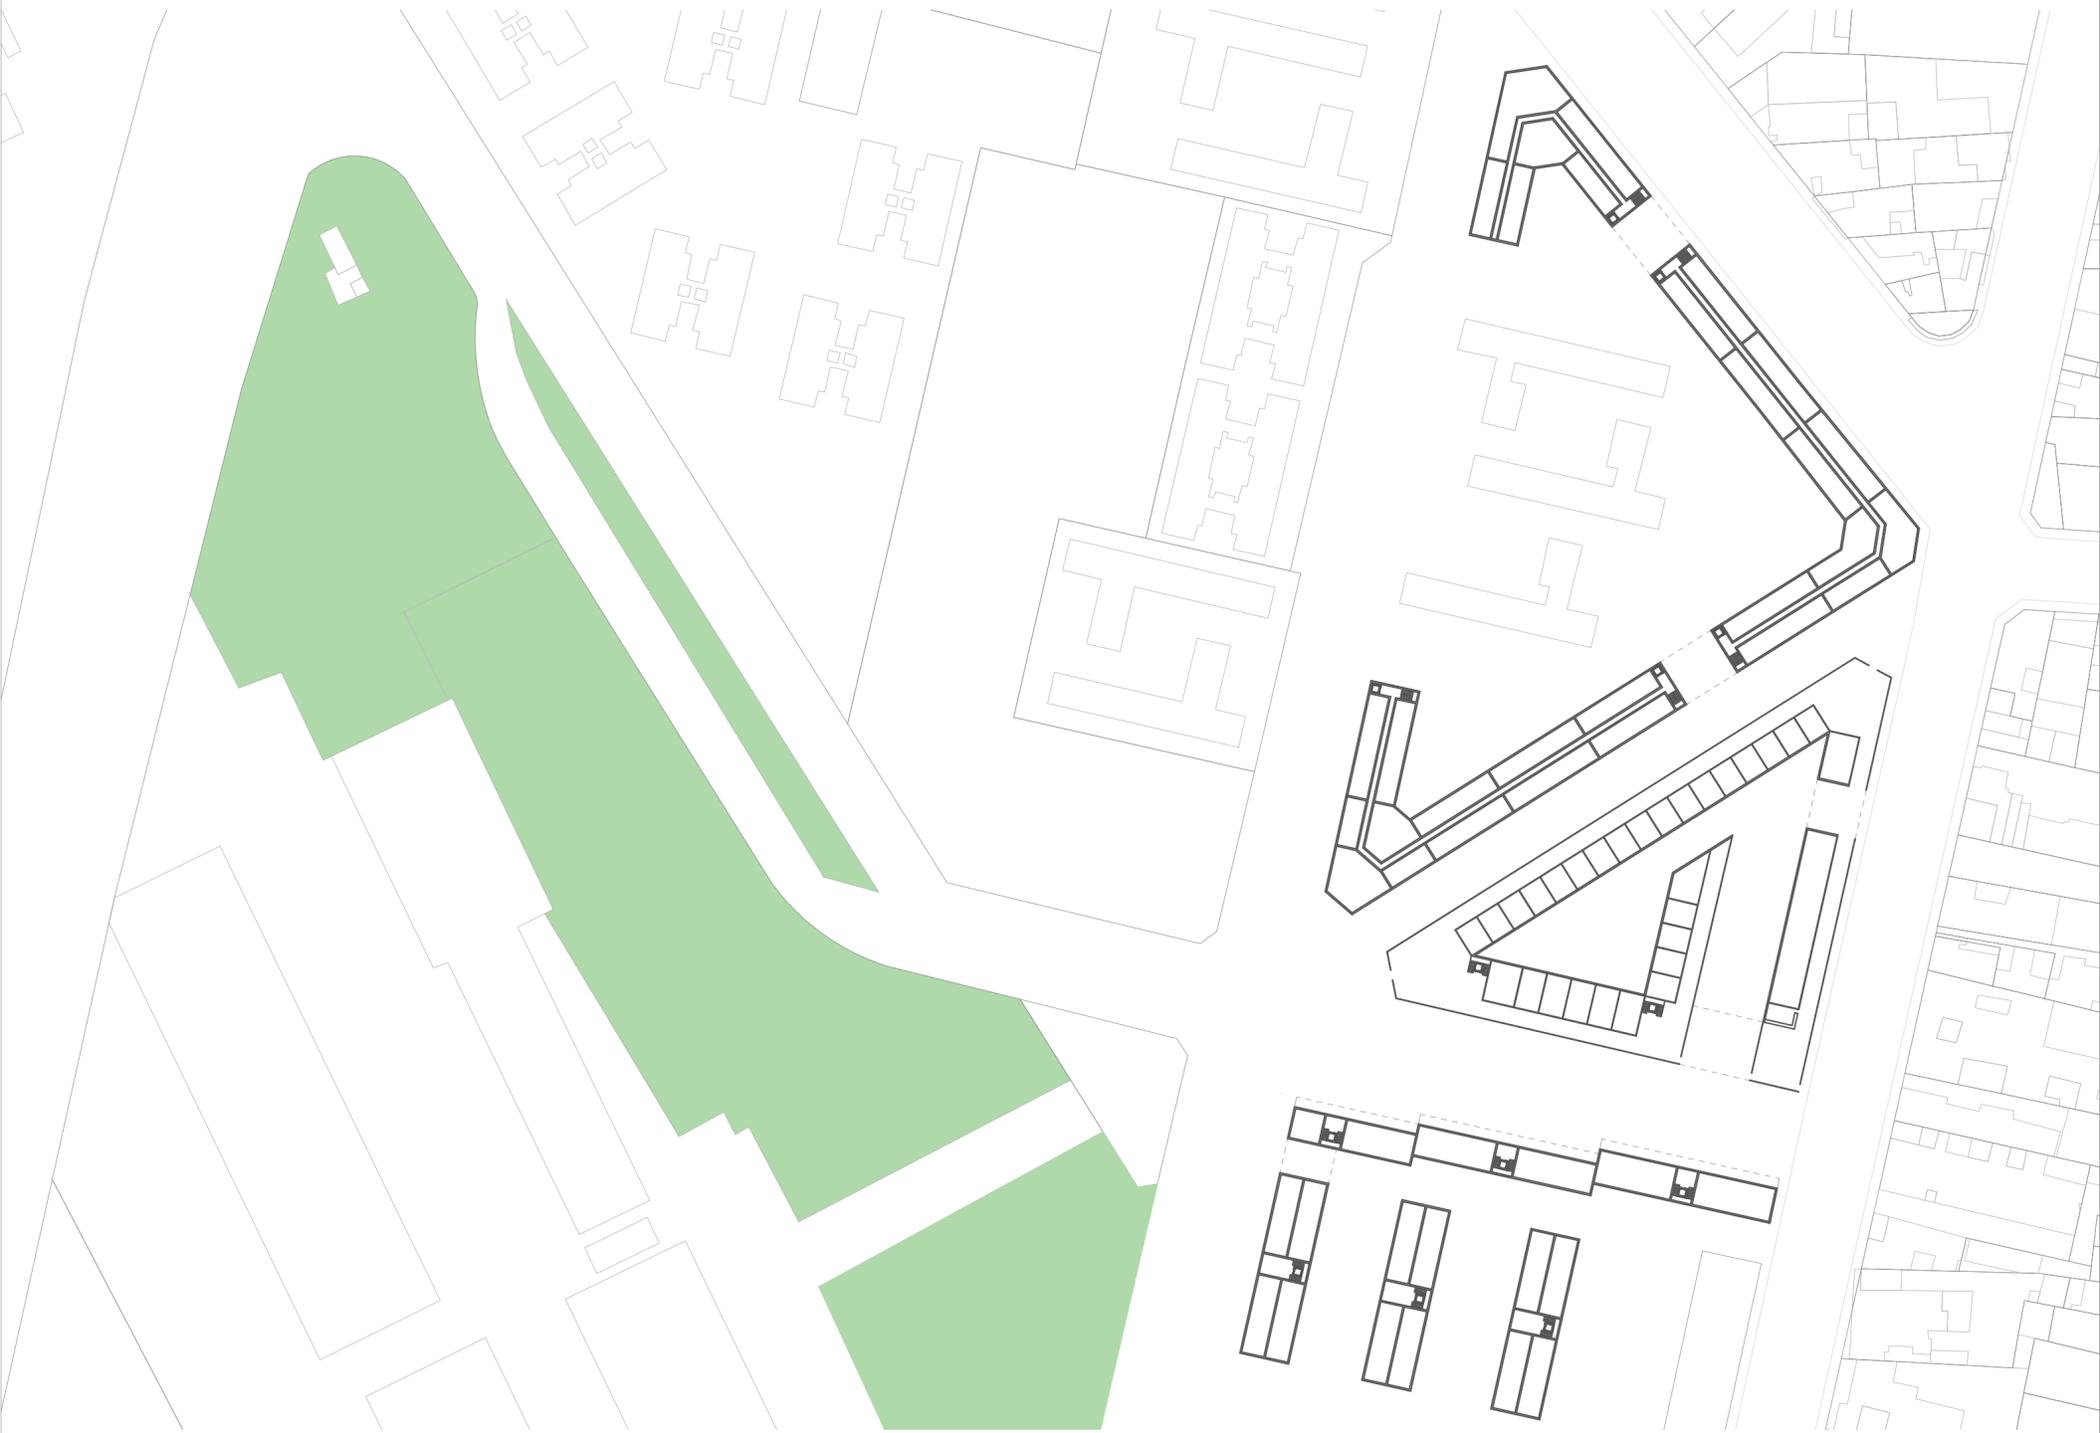


Planta Baja Escala 1:1000

El centro de salud cuenta tanto con urgencias como todo tipo de atención sanitaria, incluido hospitalización. Respecto a su aspecto exterior es entero de vidrio, lo que nos permite un espacio permeable. Todas las consultas se abren hacia el patio interior para permitir la privacidad del paciente.



En esta fase de proyecto he querido desarrollar de manera más detallada el centro de salud y vivienda con bajo comercial, ya que para este nuevo centro es un lugar de encuentro muy peculiar por la convivencia de usos muy diversos. Esta unión de usos permitirá que esa parte de la ciudad mantenga la actividad durante todo el día, además de subsanar una carencia relevante como son los centros sanitarios en Mendoza.

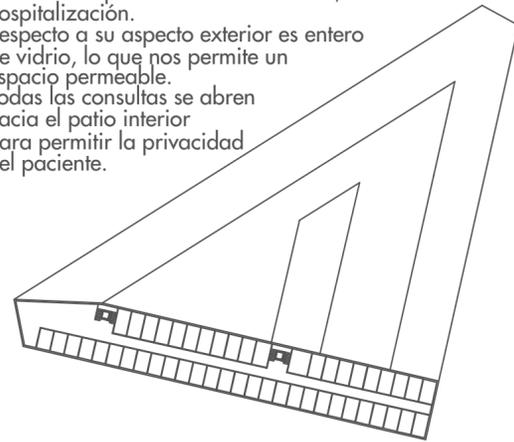

Planta Alta Centro de Salud Escala 1:1000

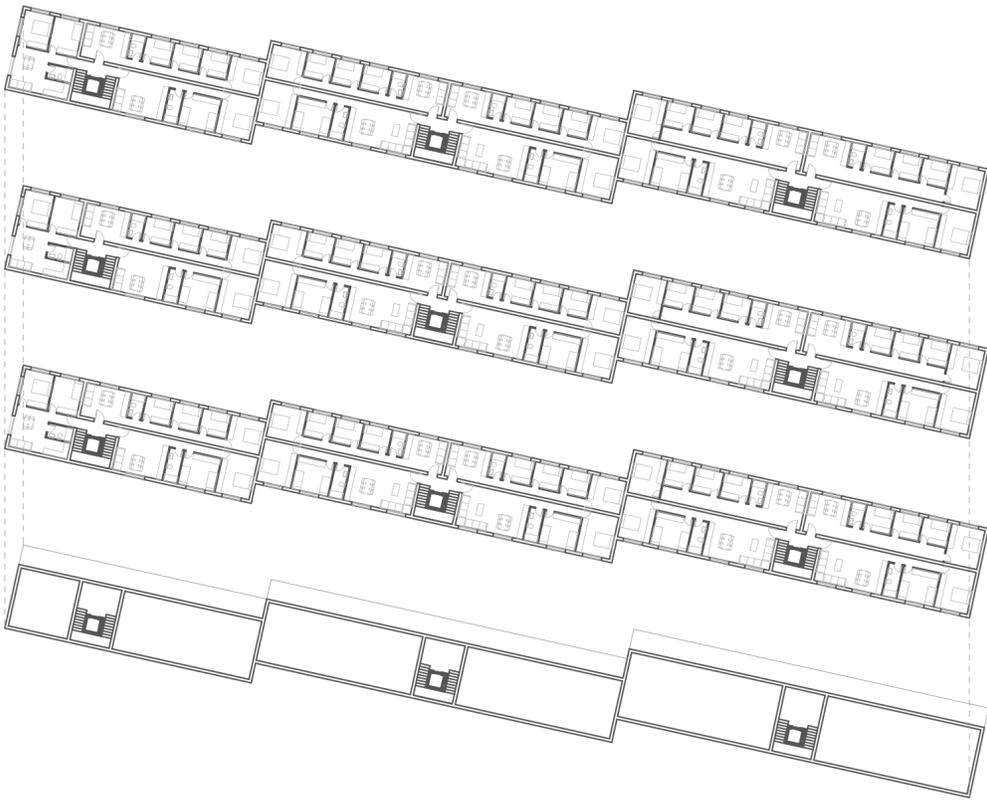

Plantas vivienda+comercio Escala 1:500

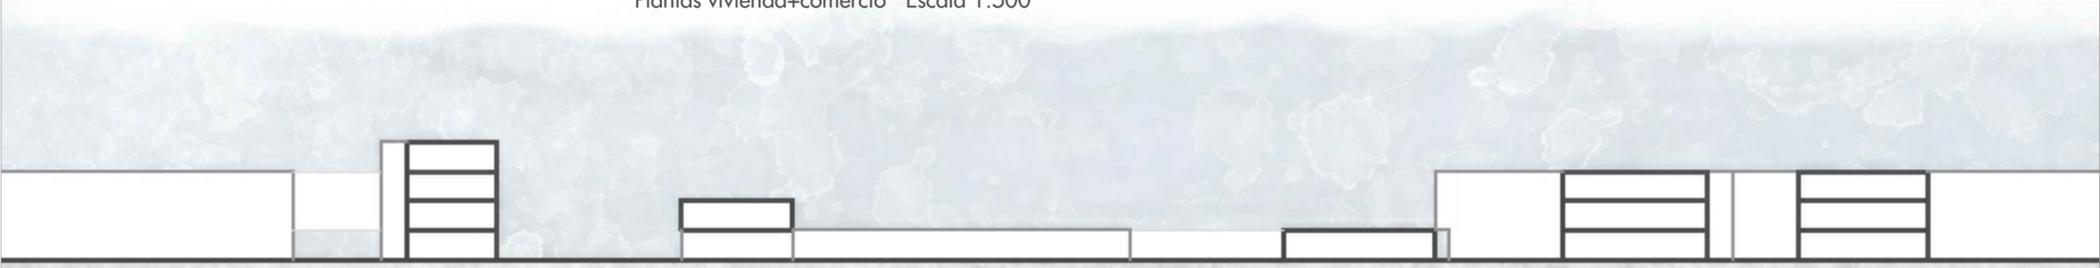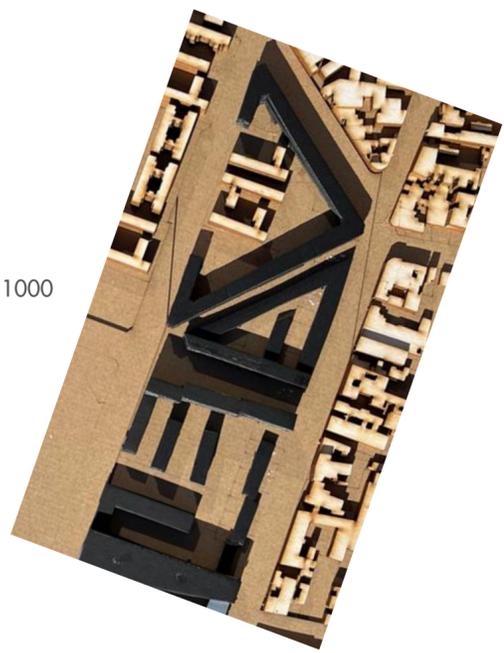

Sección Escala 1:500