



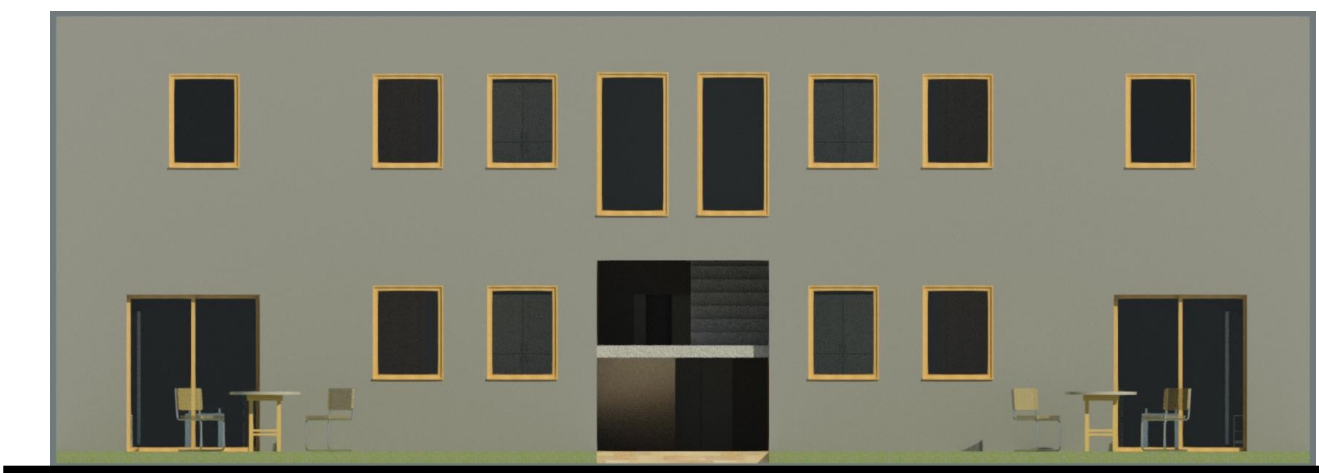


FACHADA PRINCIPAL

ESCALA 1:100

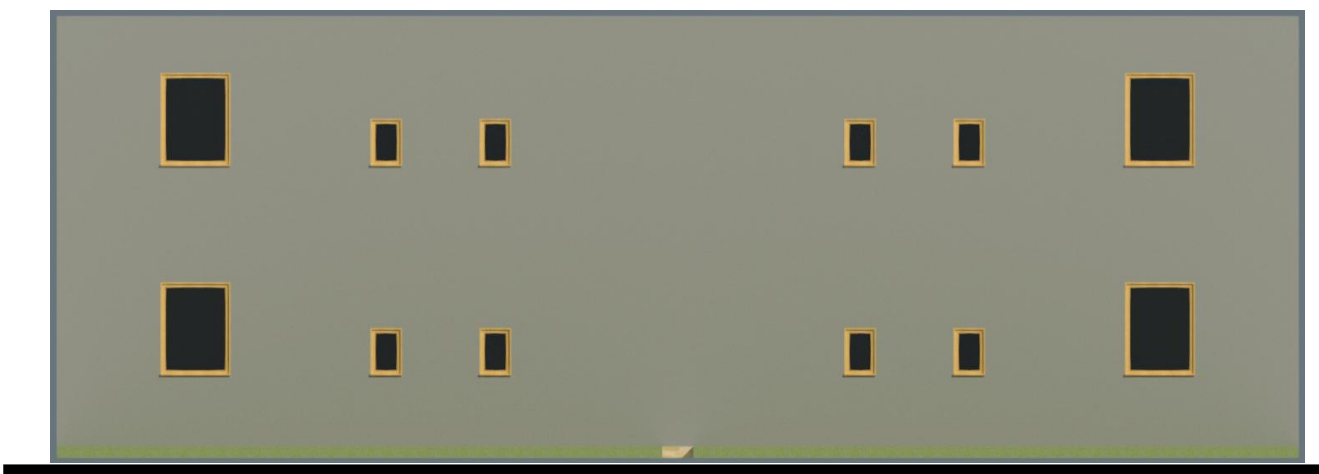


FACHADA TRASERA

ESCALA 1:100

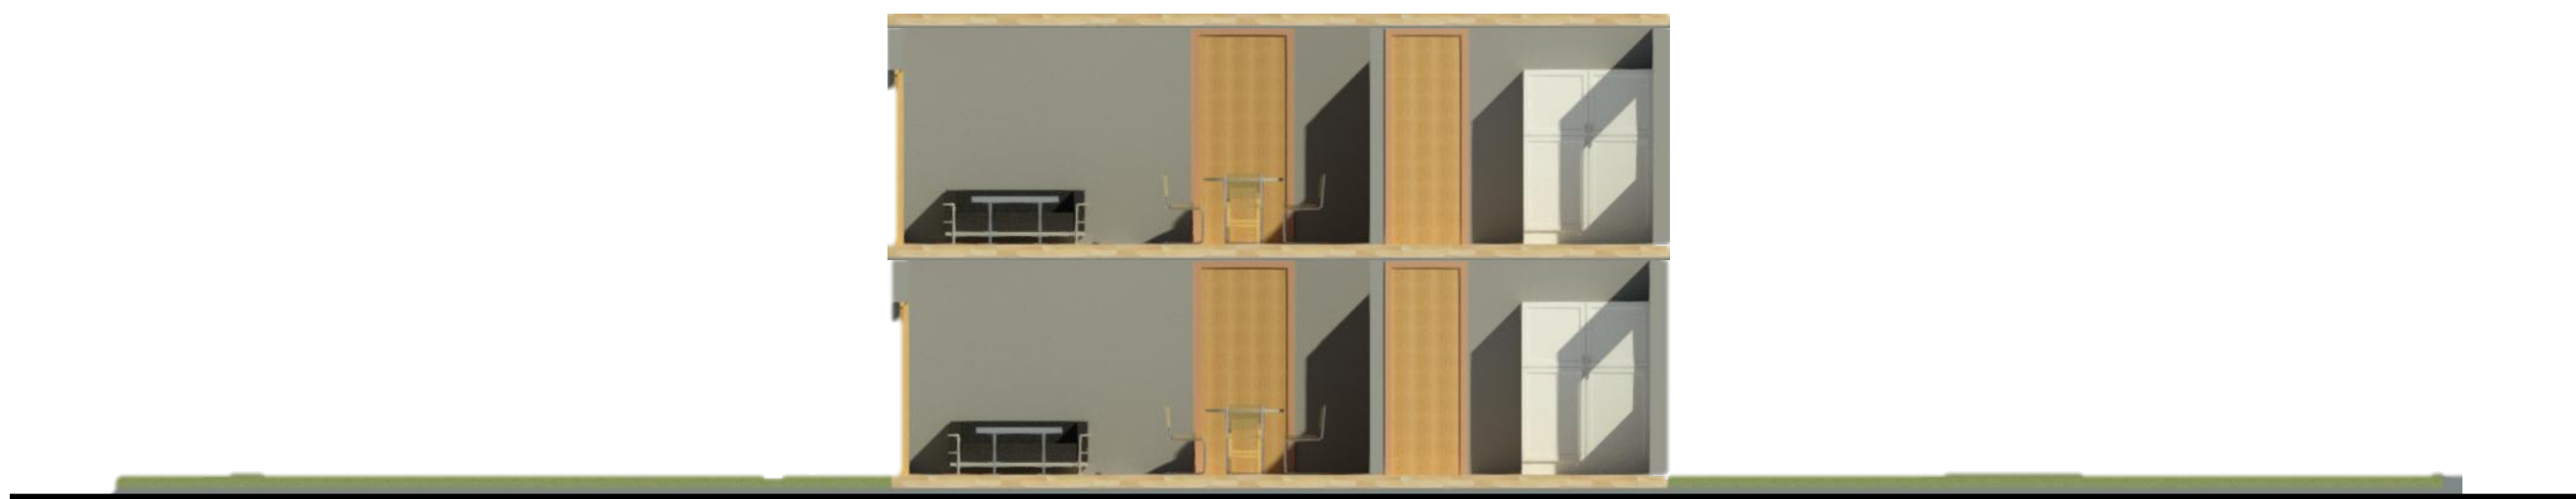




CORTE Y-Y'

ESCALA 1:100

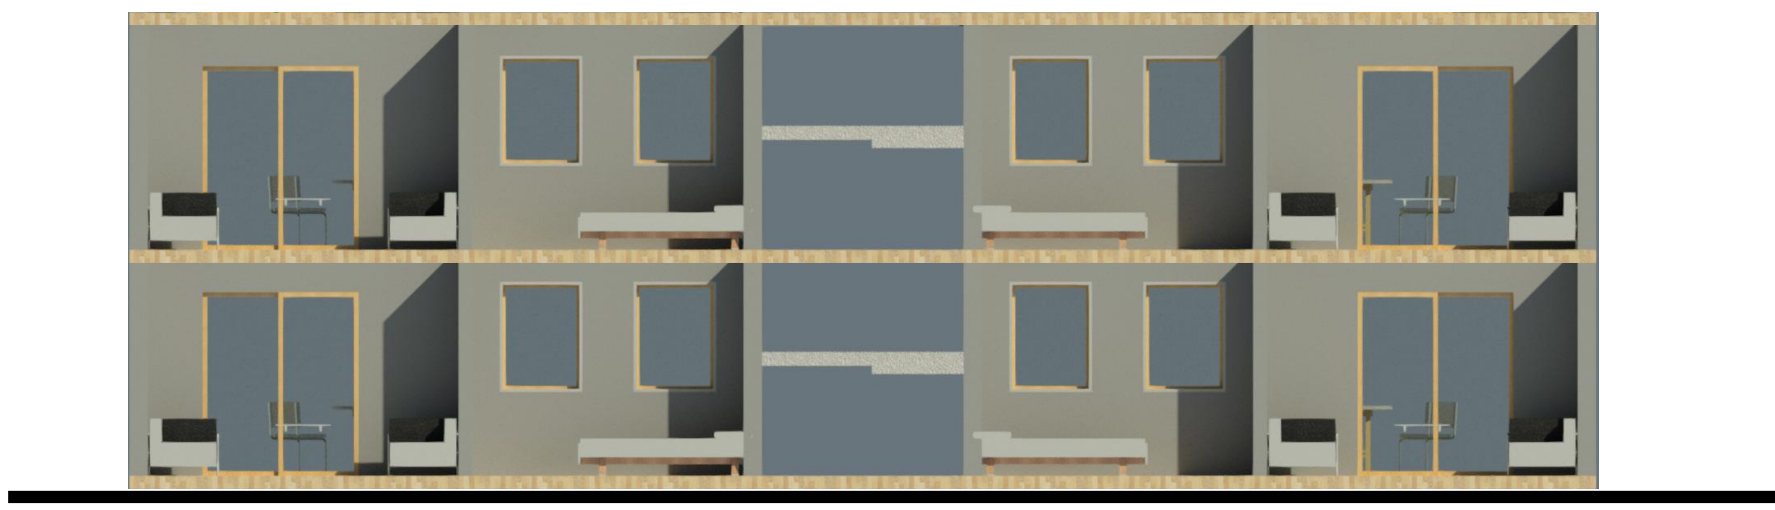


CORTE X-X'

ESCALA 1:100

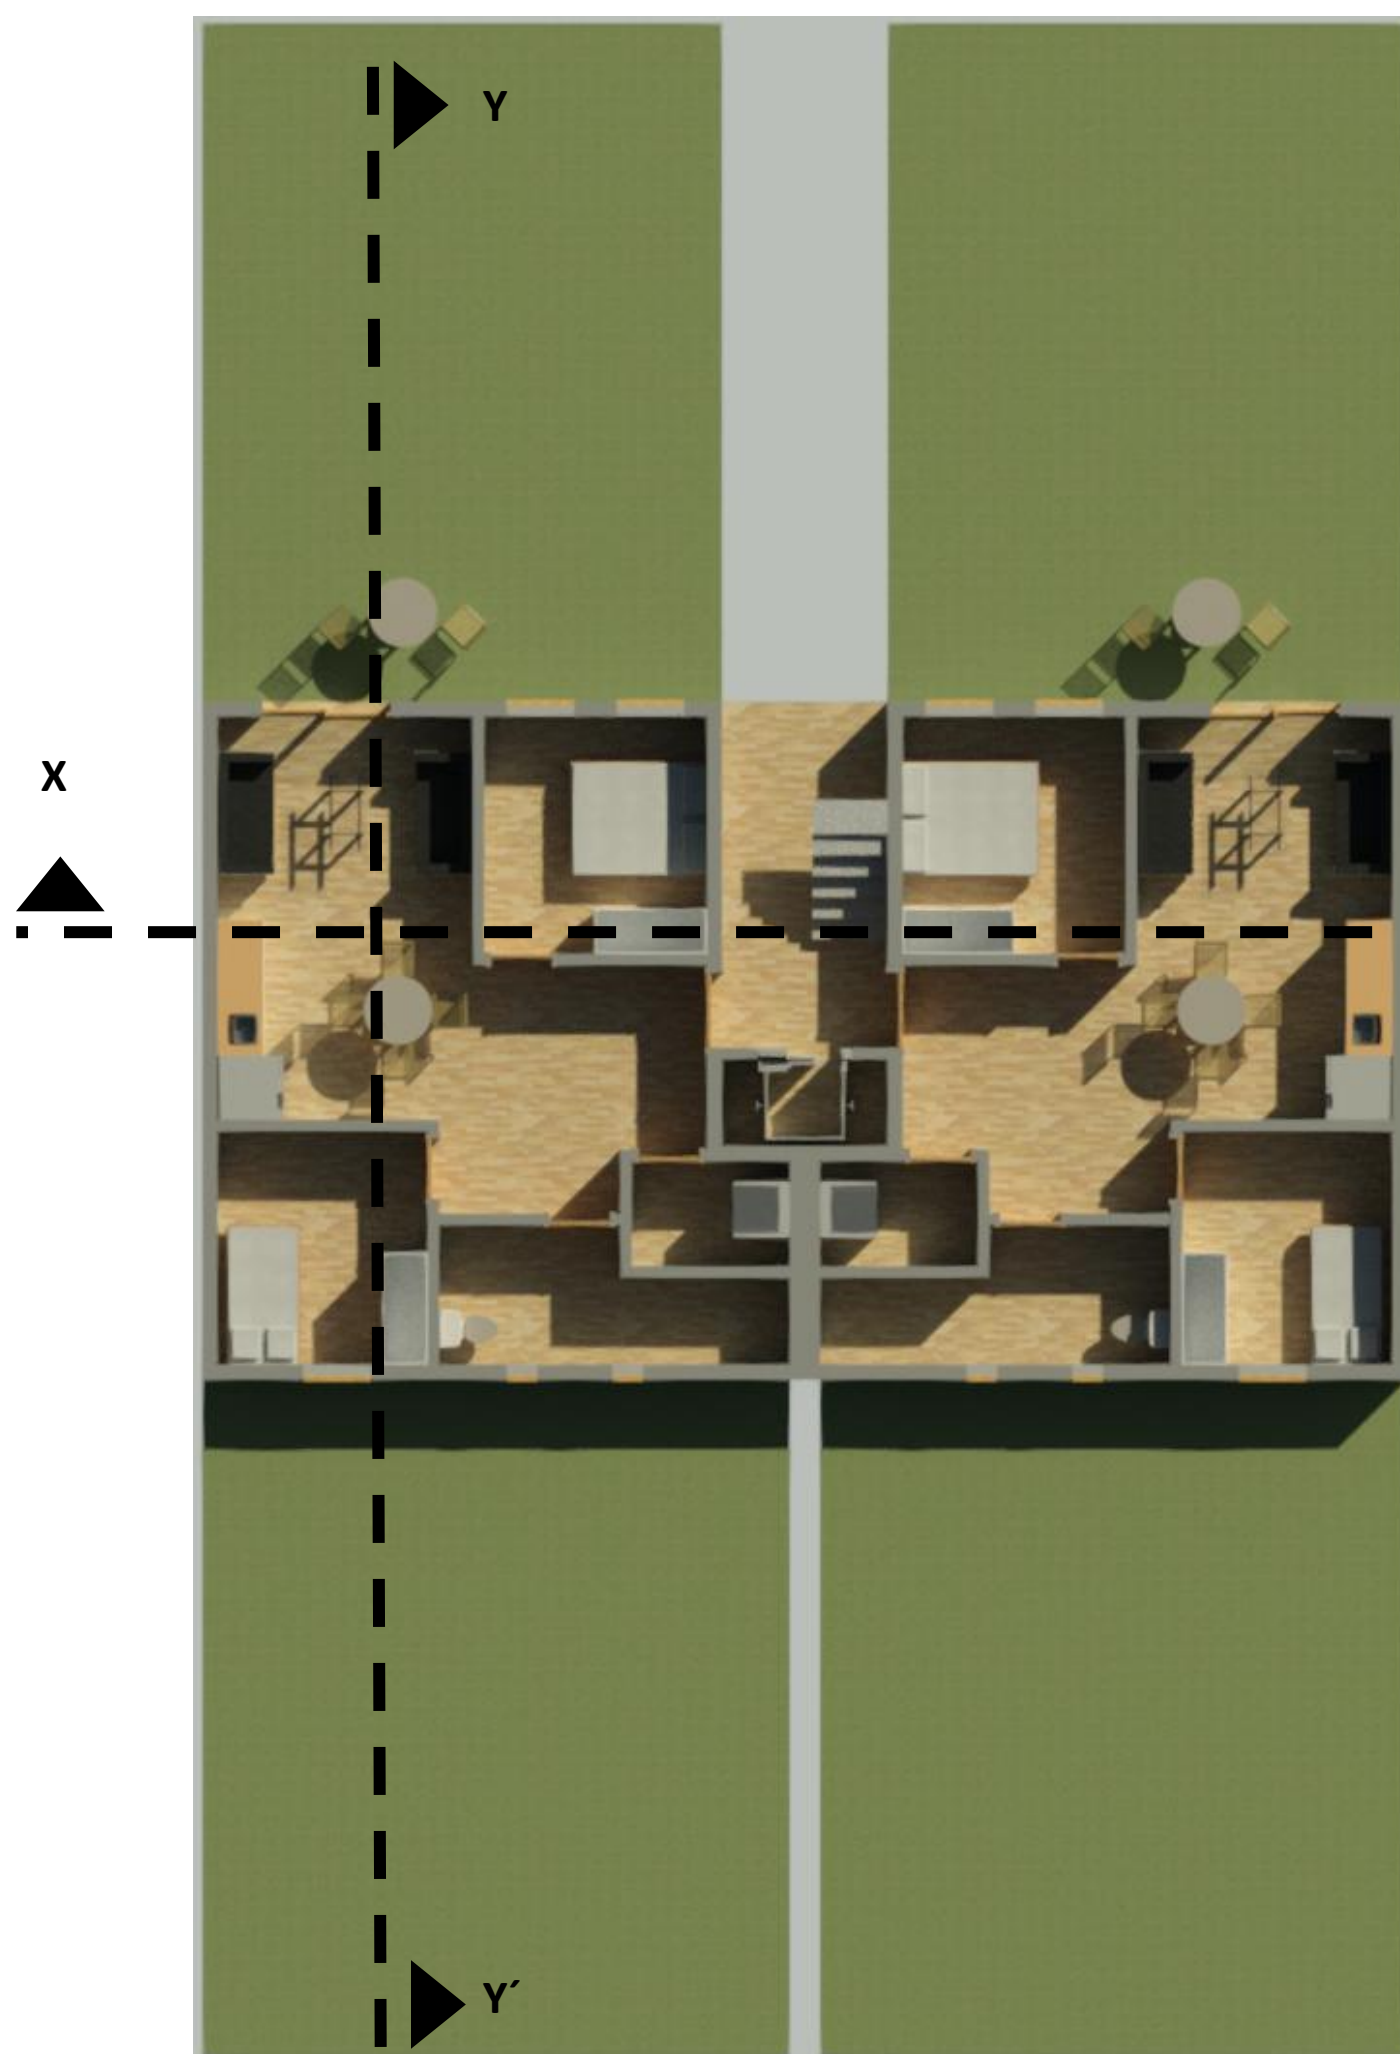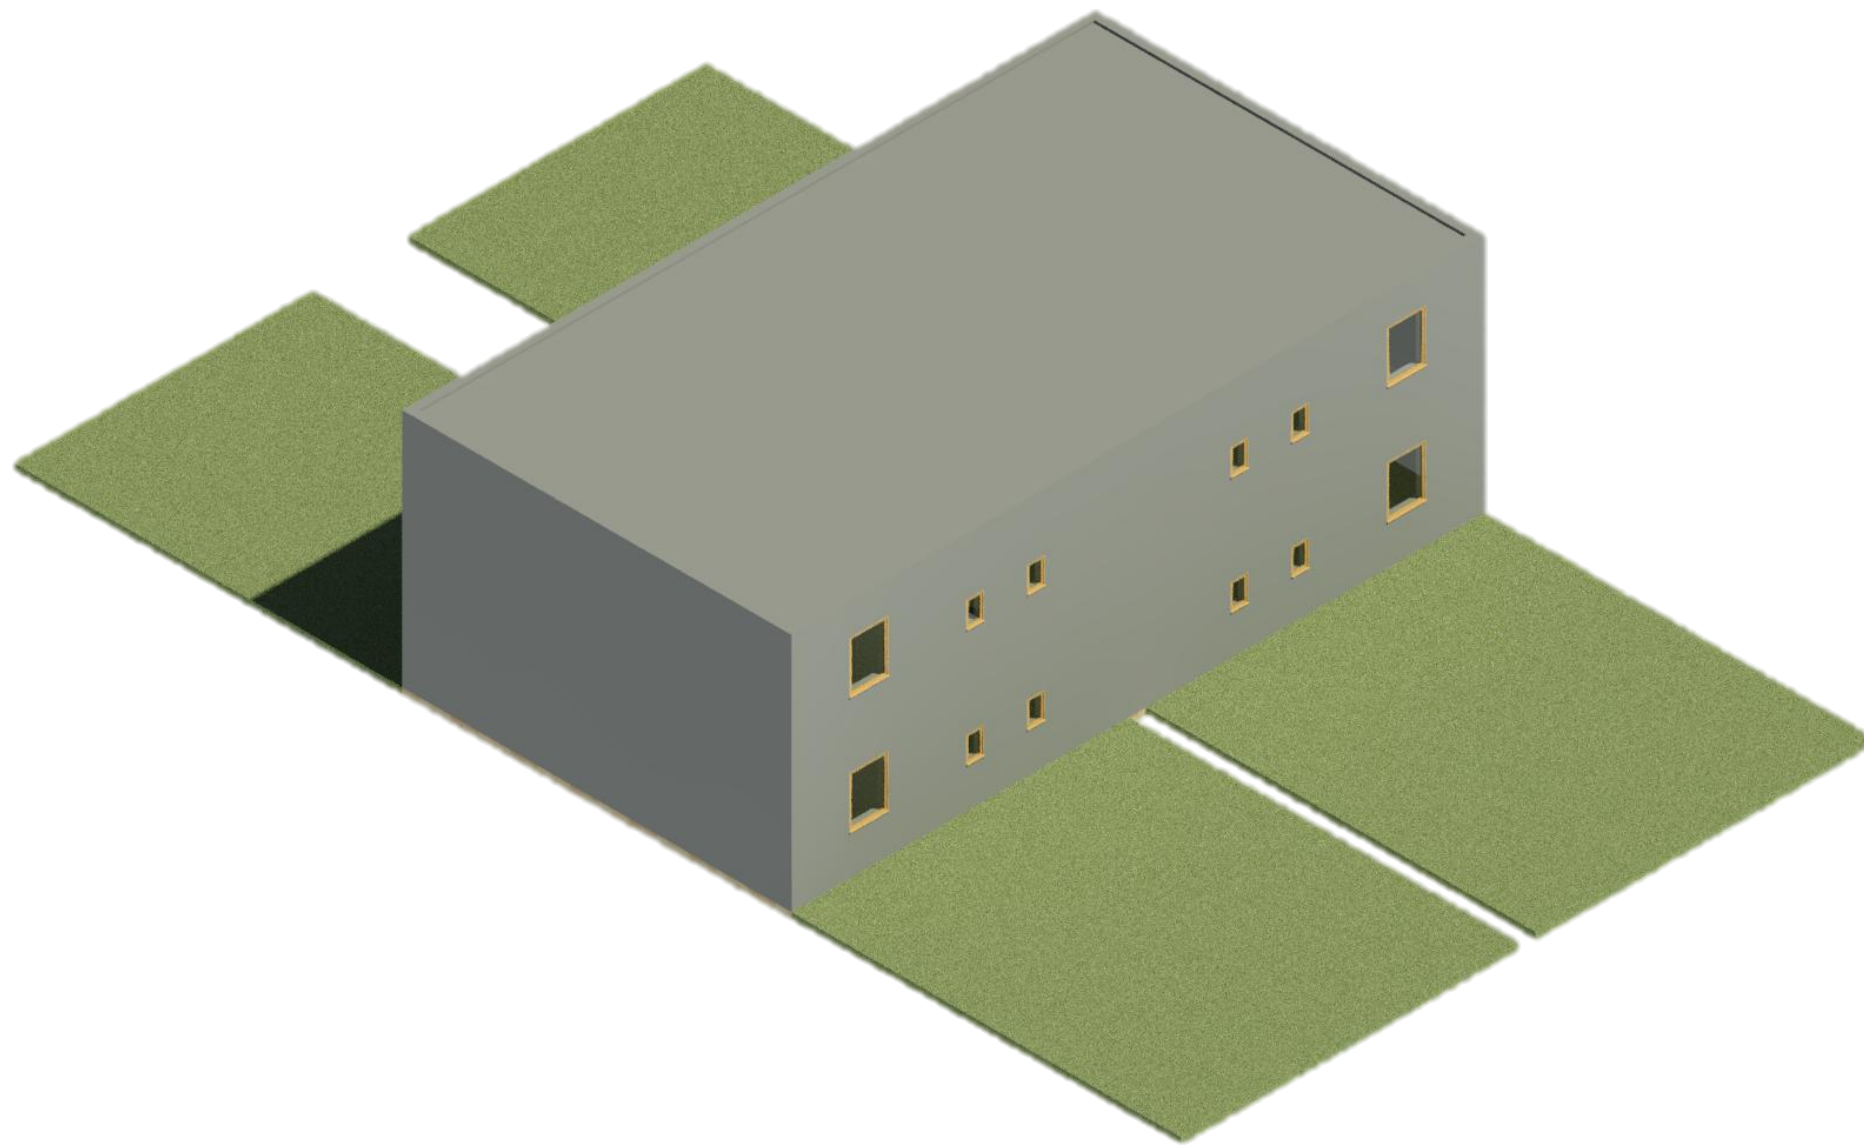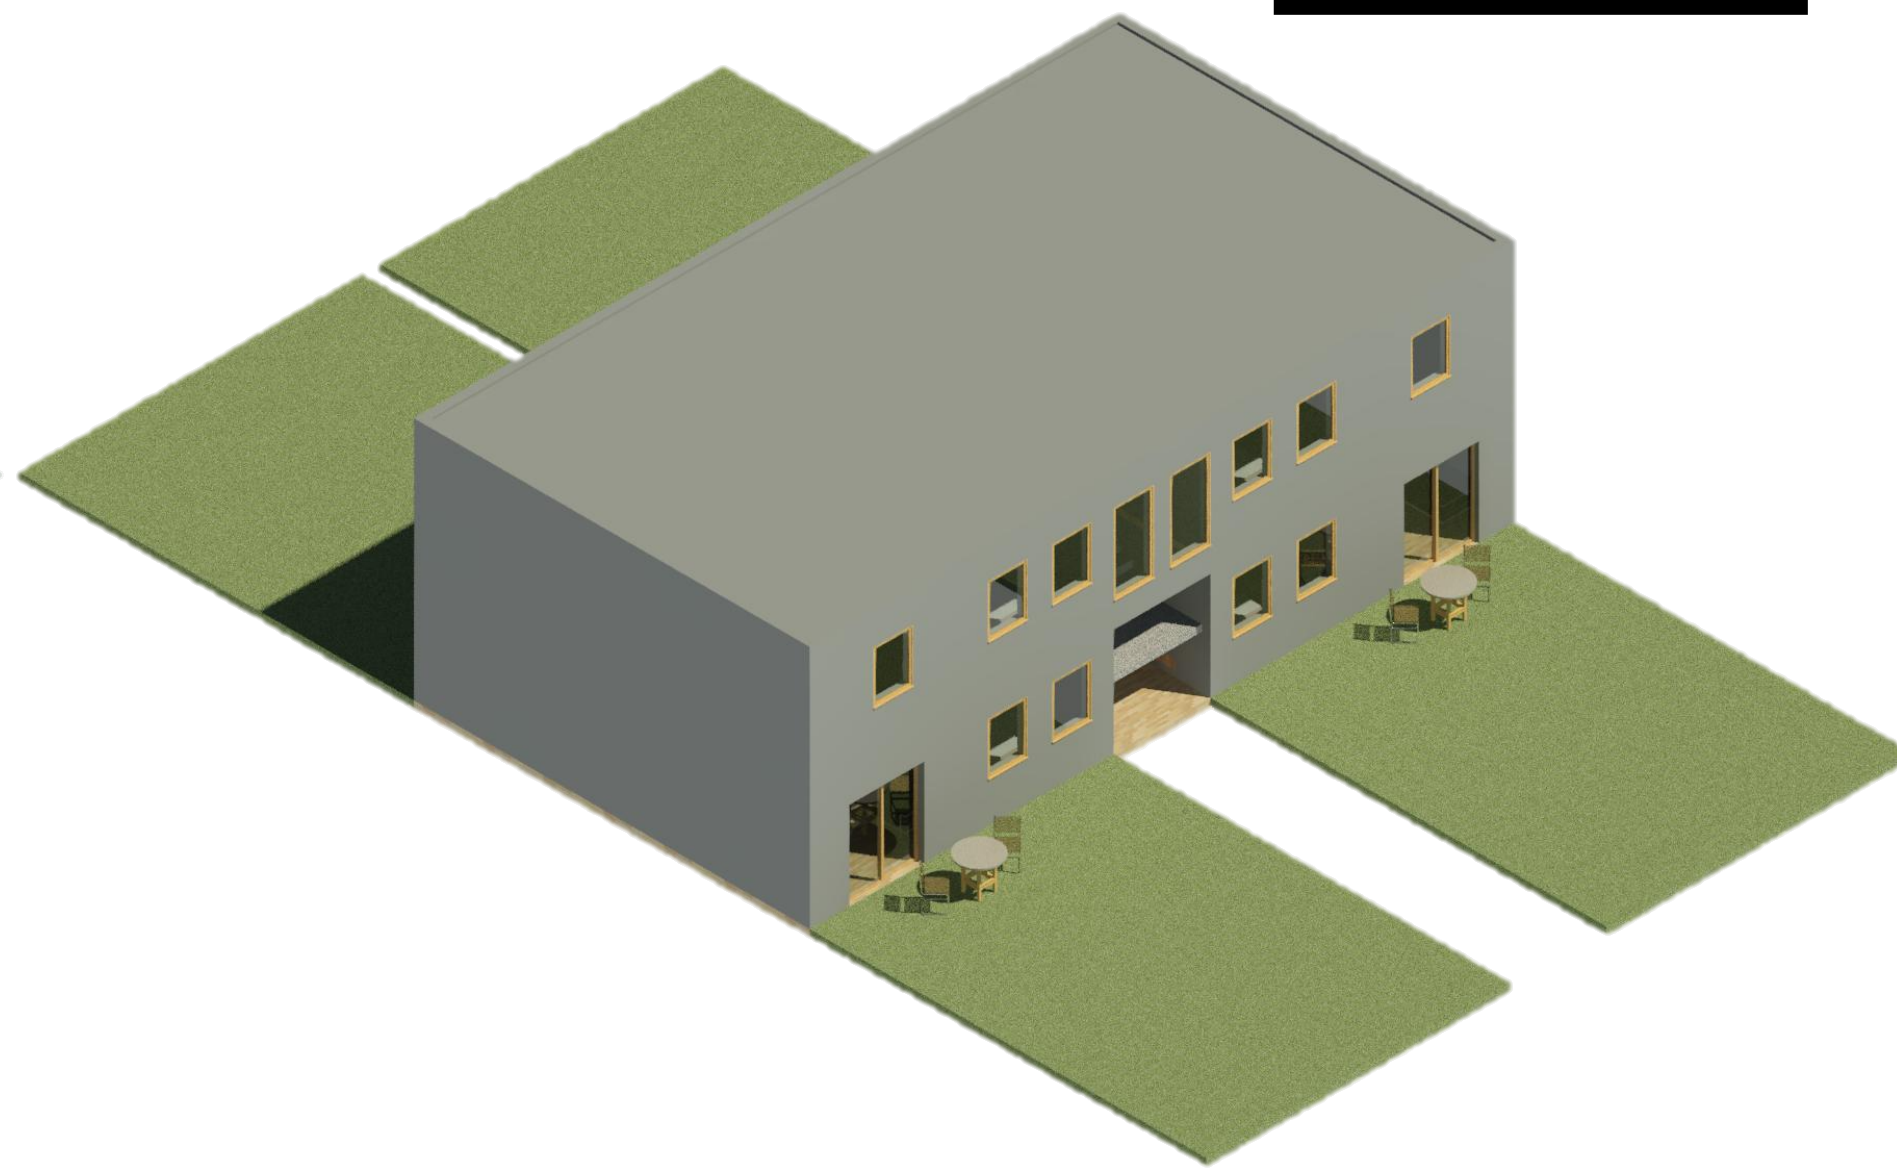

PLANTA ARQUITECTÓNICA

ESCALA 1:100

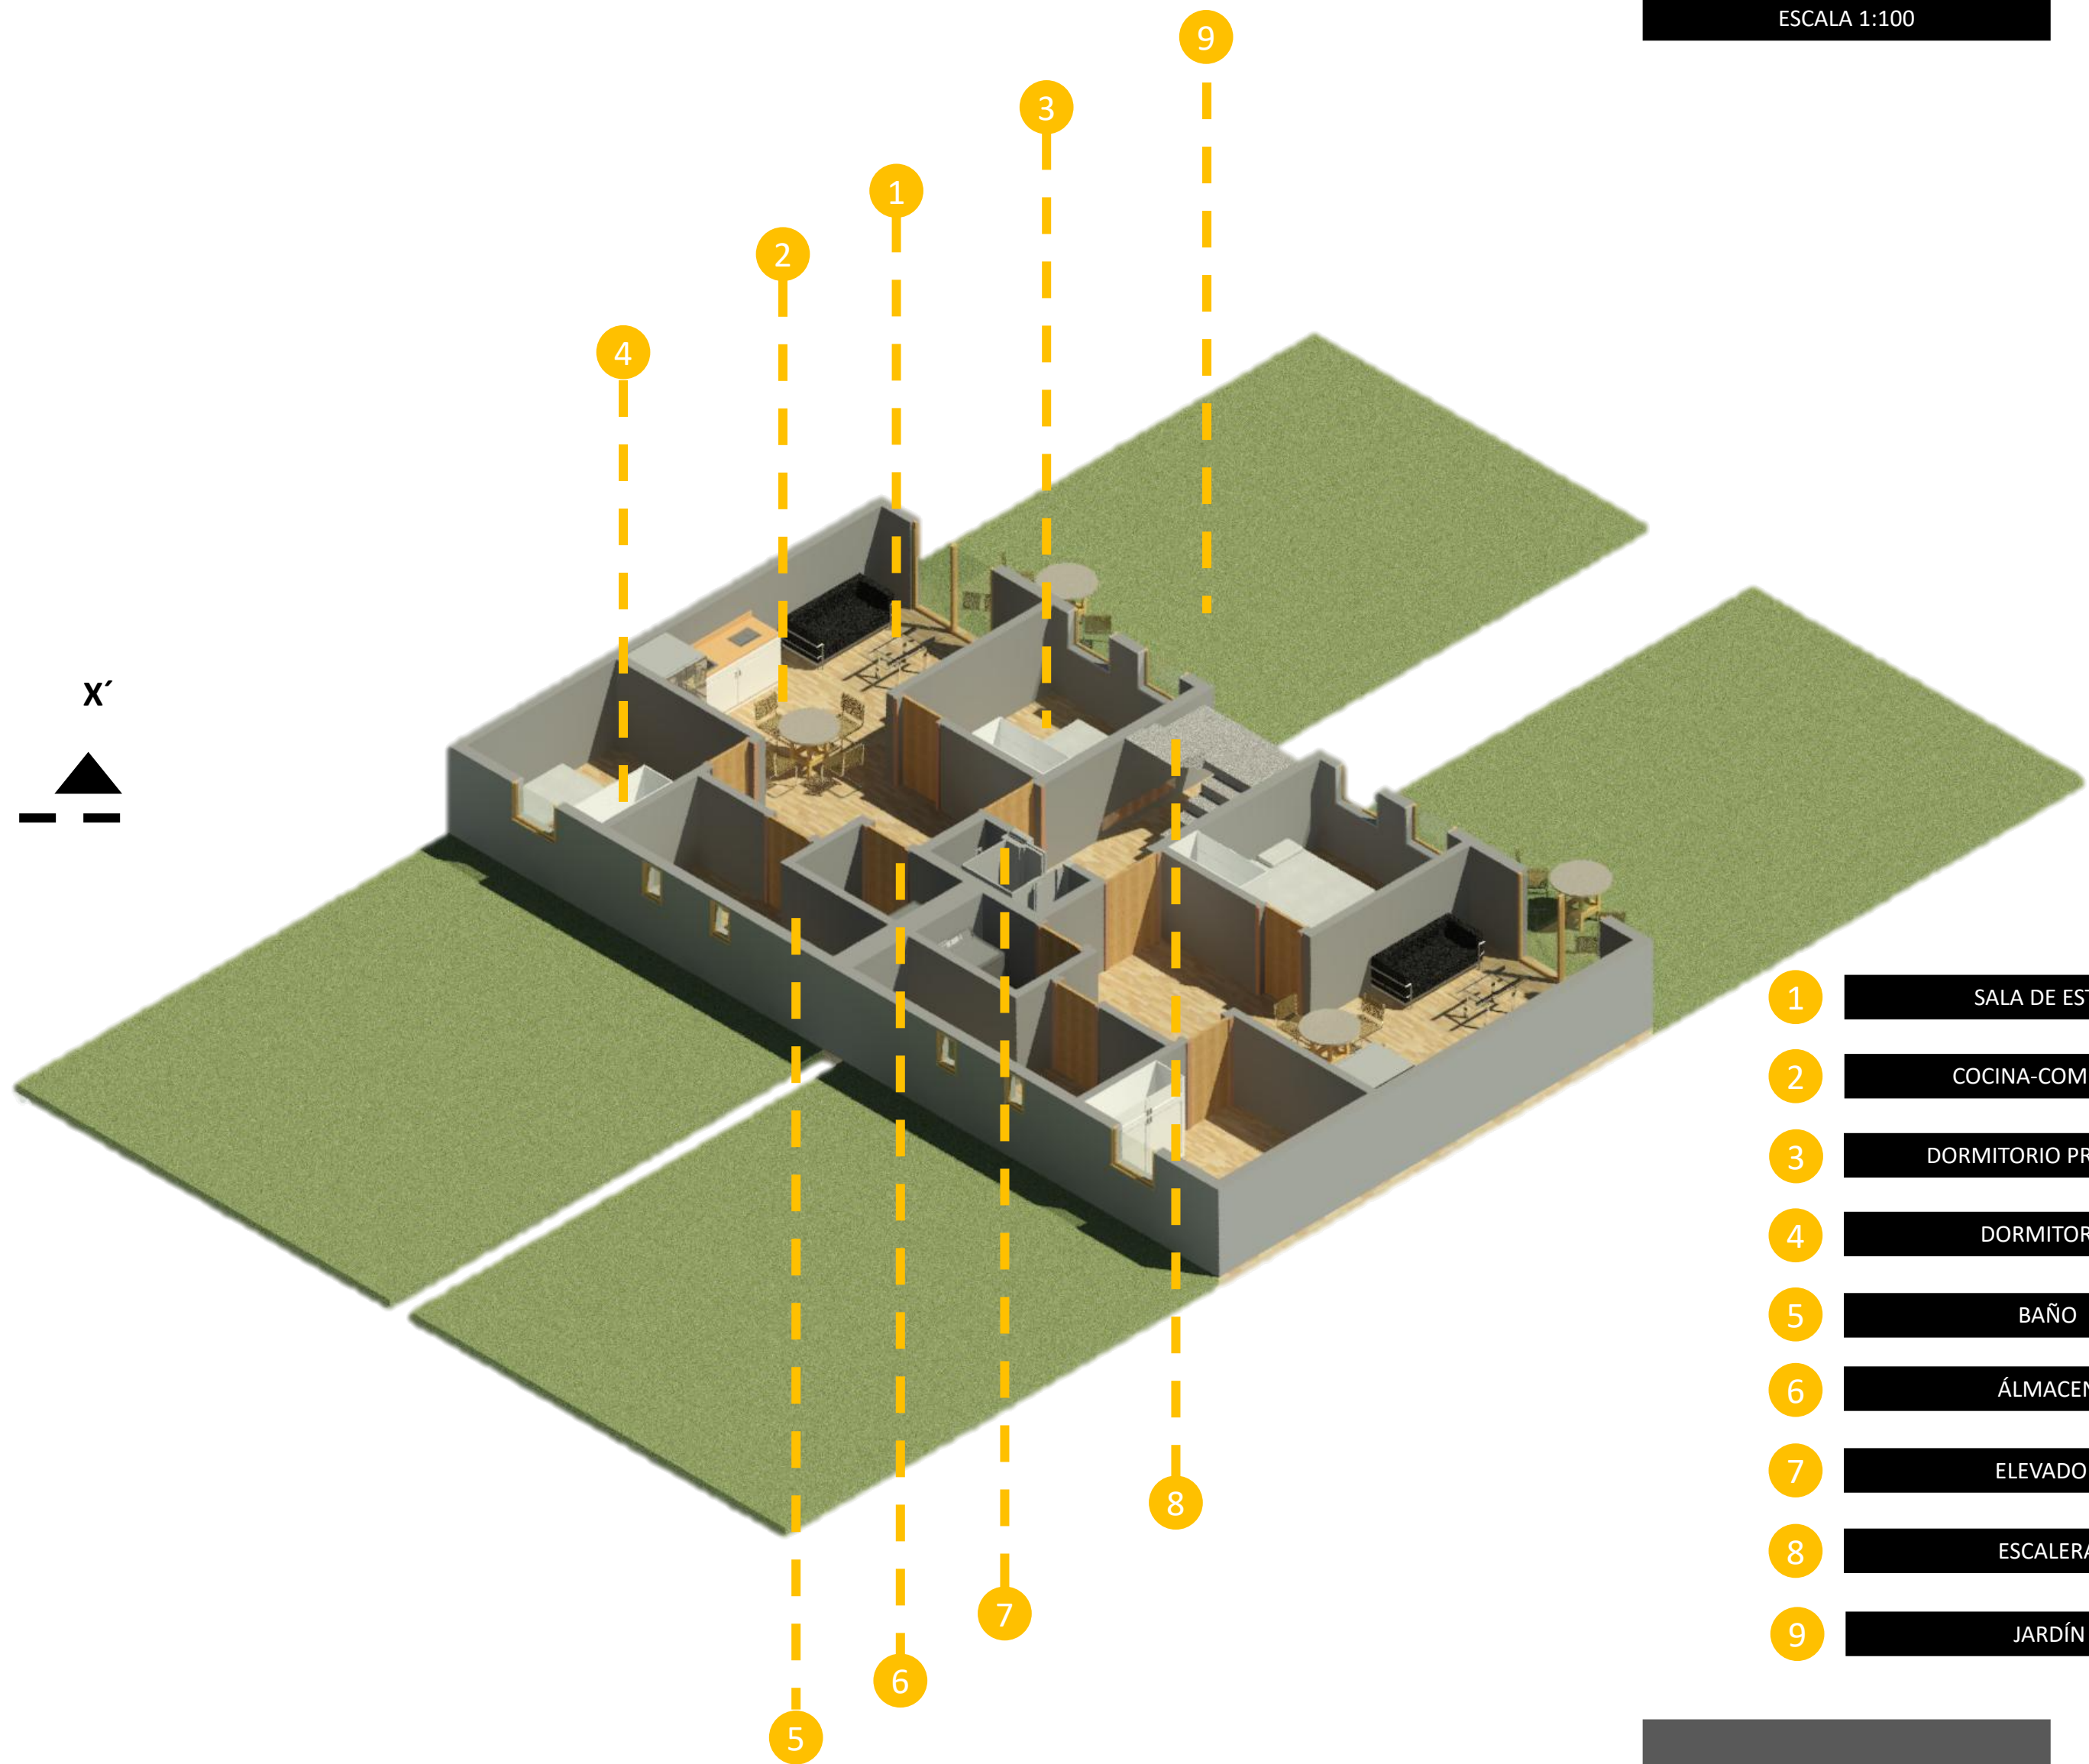

- 1 SALA DE ESTAR
- 2 COCINA-COMEDOR
- 3 DORMITORIO PRINCIPAL
- 4 DORMITORIO
- 5 BAÑO
- 6 ÁLMACEN
- 7 ELEVADOR
- 8 ESCALERA
- 9 JARDÍN

CORTE ESQUEMÁTICO

SIN ESCALA



2 - 3 INTEGRANTES
MASCOTA



BAJA ALTURA
BAJA OCUPACIÓN DEL SUELO

M


DIMENSIONES DE VIVIENDA

81 M2

JARDÍN PRIVADO PLANTA BAJA

81 M2

M2 /VIVIENDA

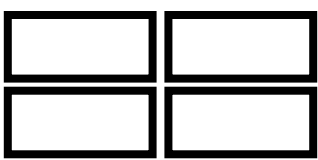

TIPOLOGÍA

USUARIO

CARACTERÍSTICAS

0 2 4 6 8 10 mts