


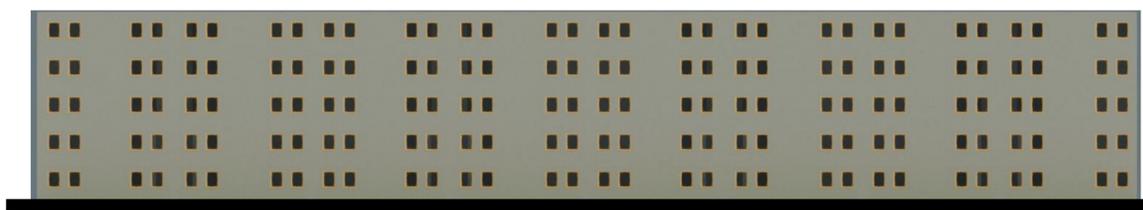

FACHADA PRINCIPAL

ESCALA 1:100



FACHADA TRASERA

ESCALA 1:100




CORTE Y-Y'

ESCALA 1:100




CORTE X-X'

ESCALA 1:100

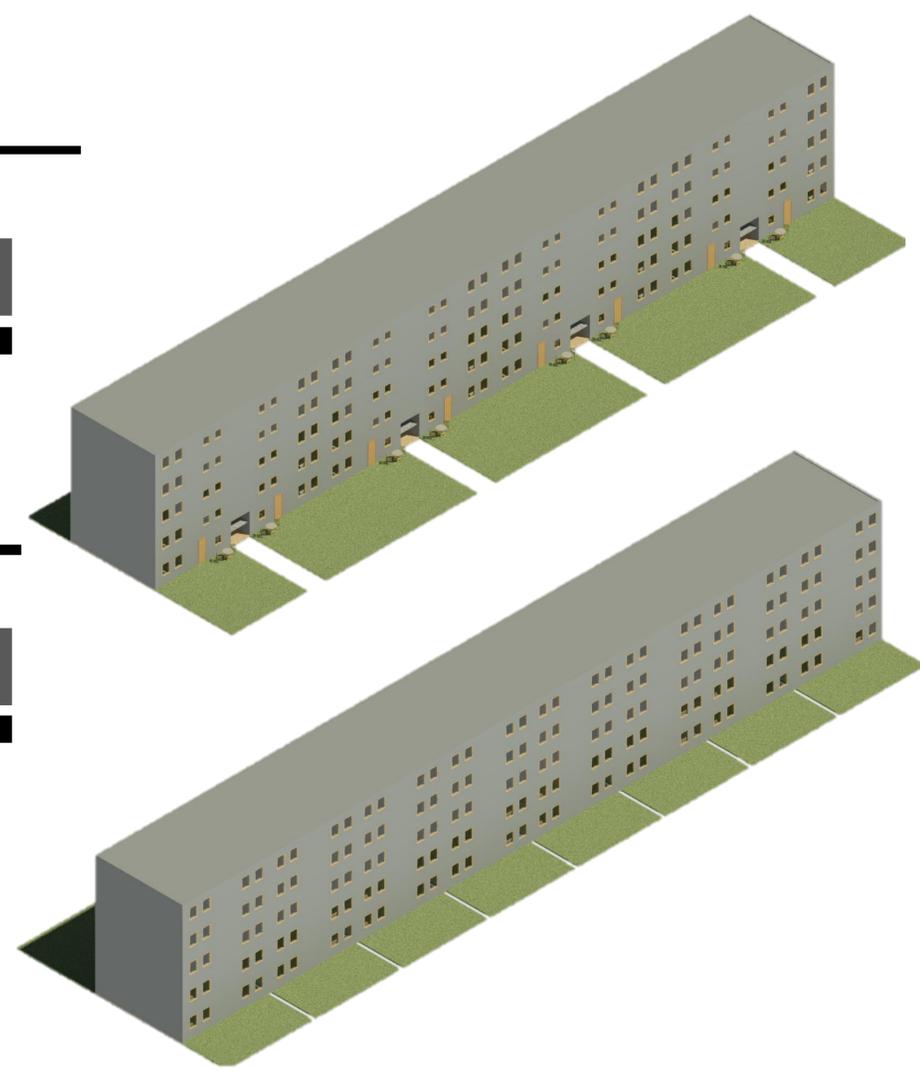

PLANTAS ARQUITECTÓNICAS

ESCALA 1:100

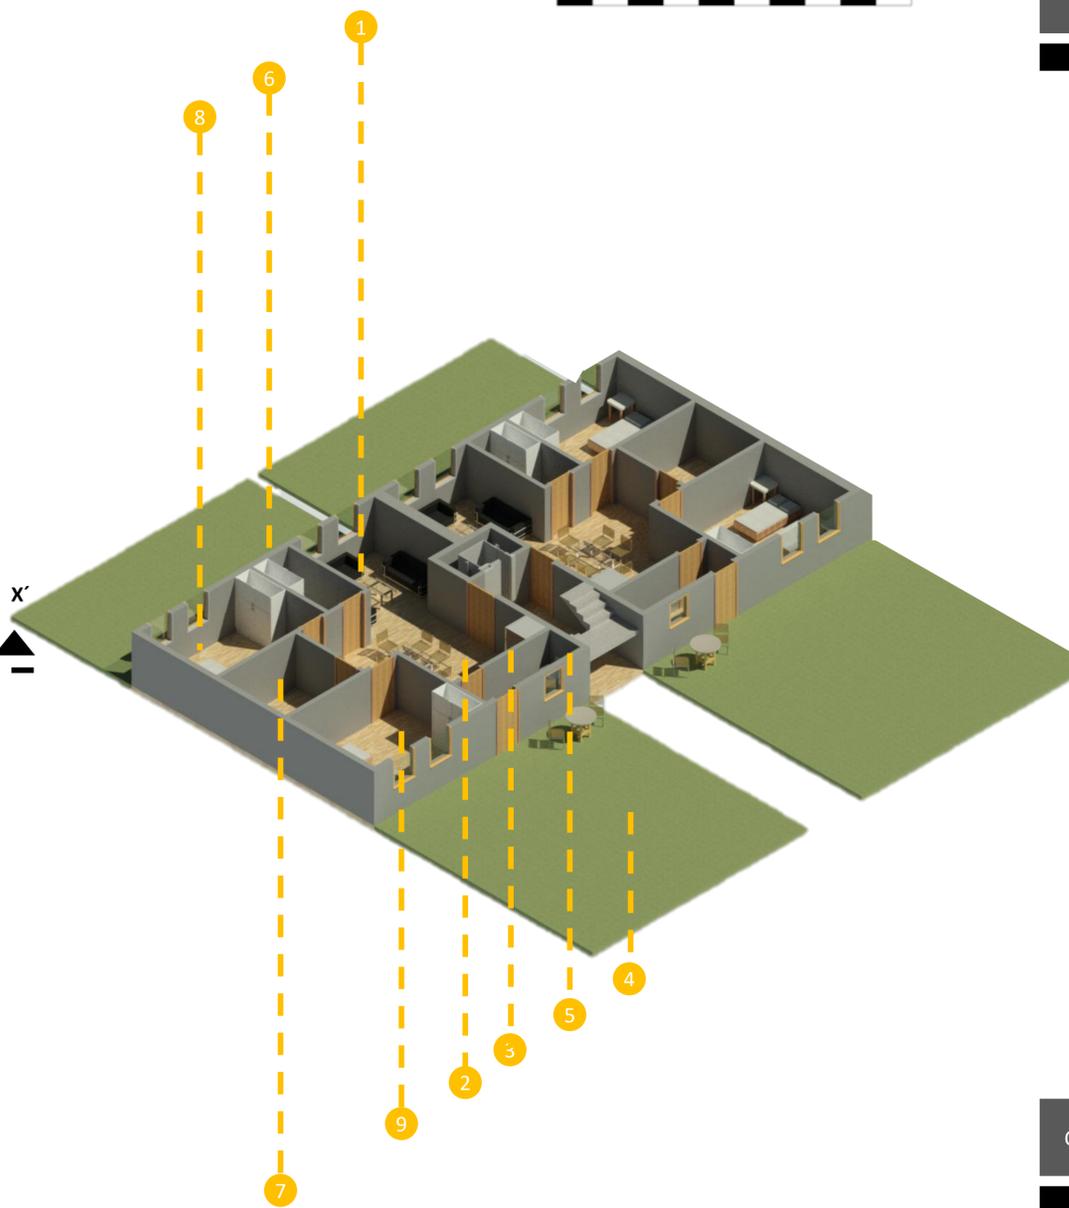

- 1 SALA DE ESTAR
- 2 COMEDOR
- 3 COCINA
- 4 JARDÍN
- 5 CUARTO DE LAVADO
- 6 BODEGA
- 7 BAÑO
- 8 DORMITORIO PRINCIPAL
- 9 DORMITORIO 2

CORTE ESQUEMÁTICO

SIN ESCALA



2 - 3 INTEGRANTES



ALTA ALTURA  
BAJA OCUPACIÓN DEL SUELO

M

DIMENSIONES DE VIVIENDA

100 M2

JARDÍN PRIVADO PLANTA BAJA

80 M2

M2 /VIVIENDA



TIPOLOGÍA