


PROYECTO FINAL CABO DE GATA

URBANISMO II 2019/2020
PABLO VÍLchez MUÑOZ
MANUEL LÓPEZ MARTOS

0 10 20 50 100 ESCALA 1/750

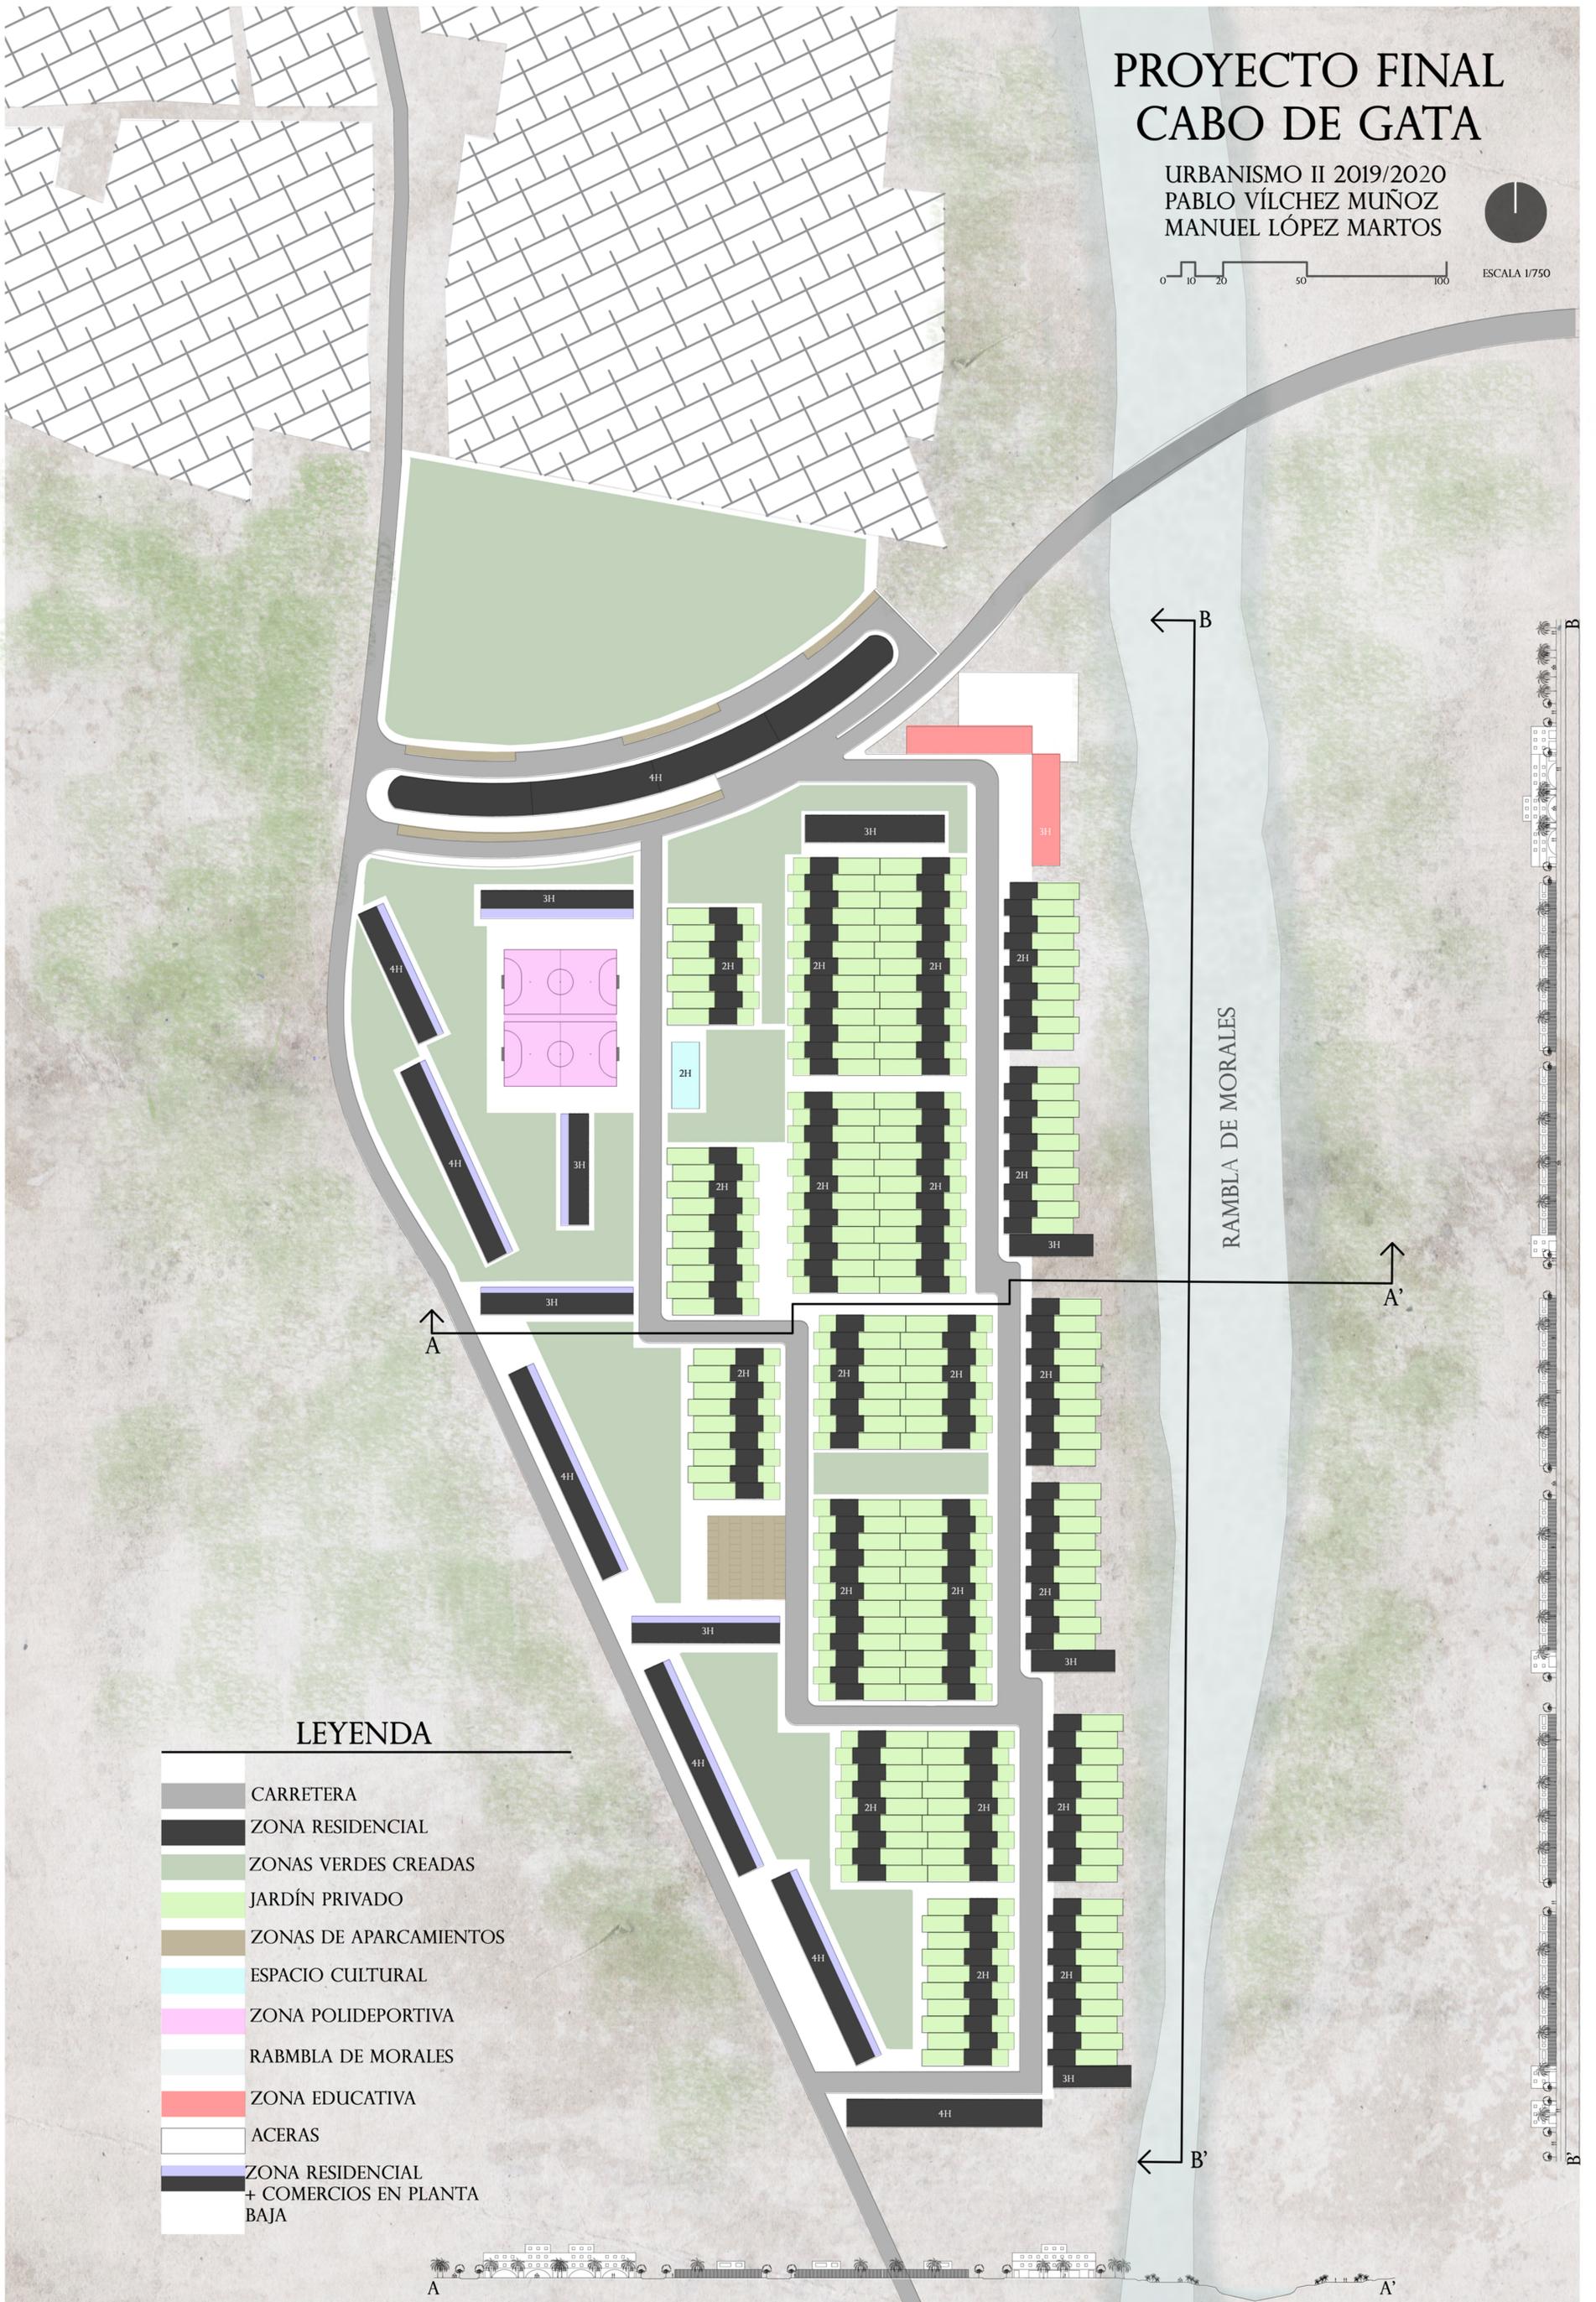

LEYENDA

- CARRETERA
- ZONA RESIDENCIAL
- ZONAS VERDES CREADAS
- JARDÍN PRIVADO
- ZONAS DE APARCAMIENTOS
- ESPACIO CULTURAL
- ZONA POLIDEPORTIVA
- RAMBLA DE MORALES
- ZONA EDUCATIVA
- ACERAS
- ZONA RESIDENCIAL + COMERCIOS EN PLANTA BAJA

A A' B B'