



ESCALA 1/500

SECCIÓN A-A'

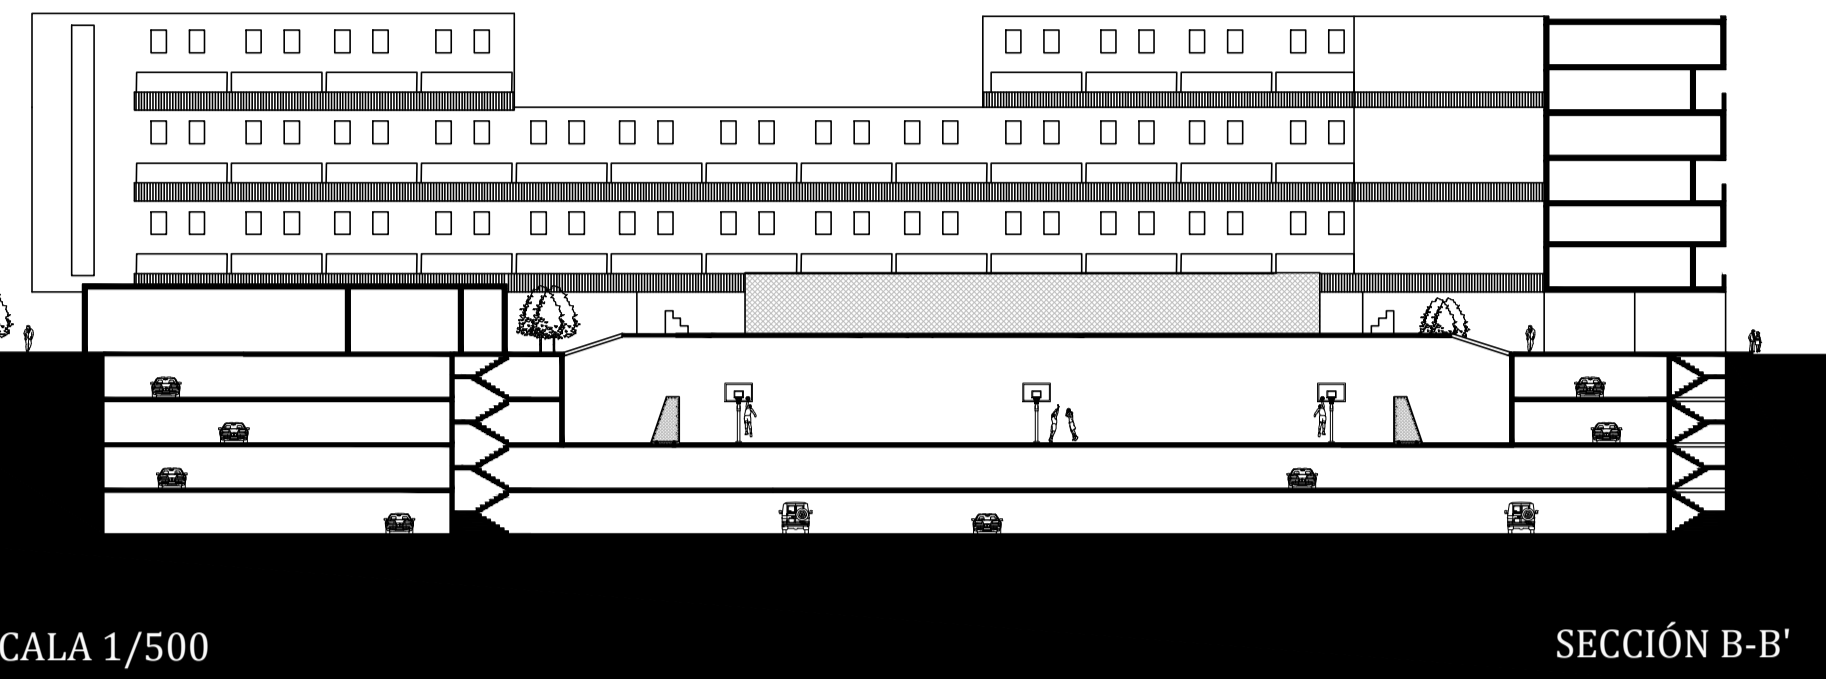


ESCALA 1/500


SECCIÓN B-B'

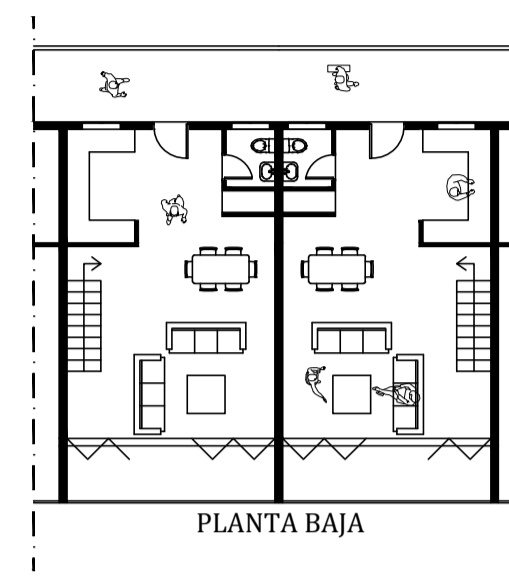


PLANTA BAJA

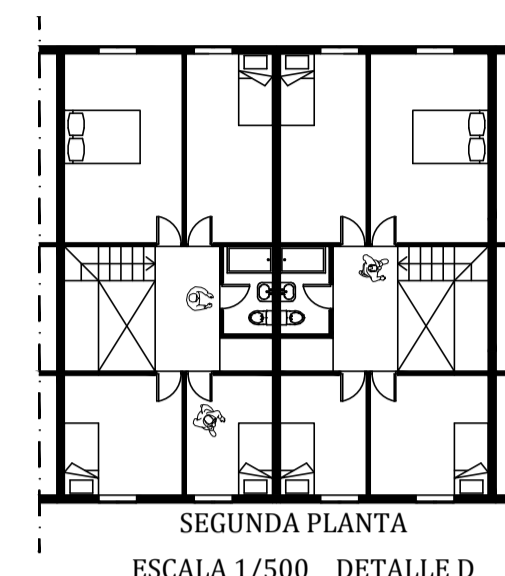





SEGUNDA PLANTA
ESCALA 1/500 DETALLE D

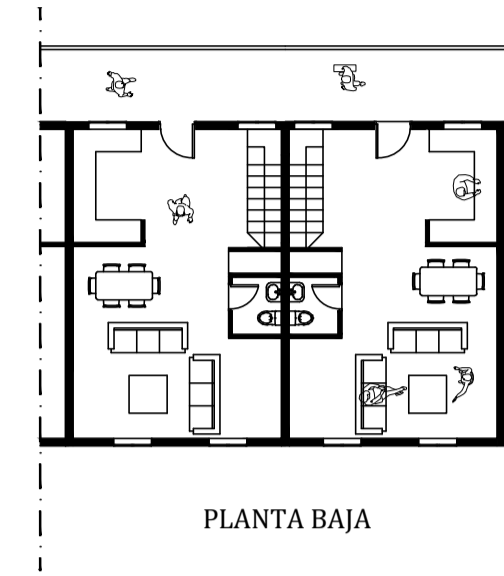

PLANTA BAJA

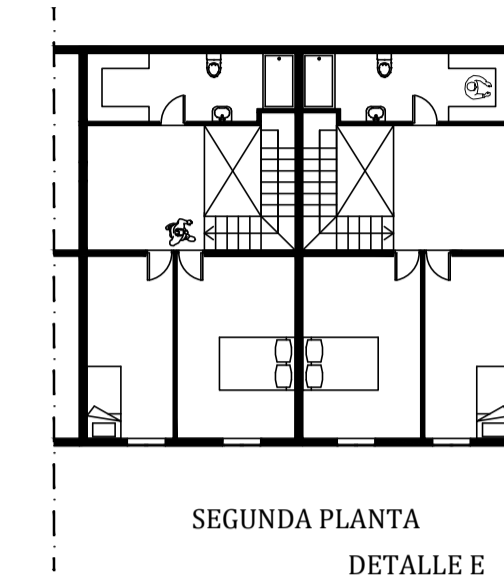

SEGUNDA PLANTA
DETALLE E

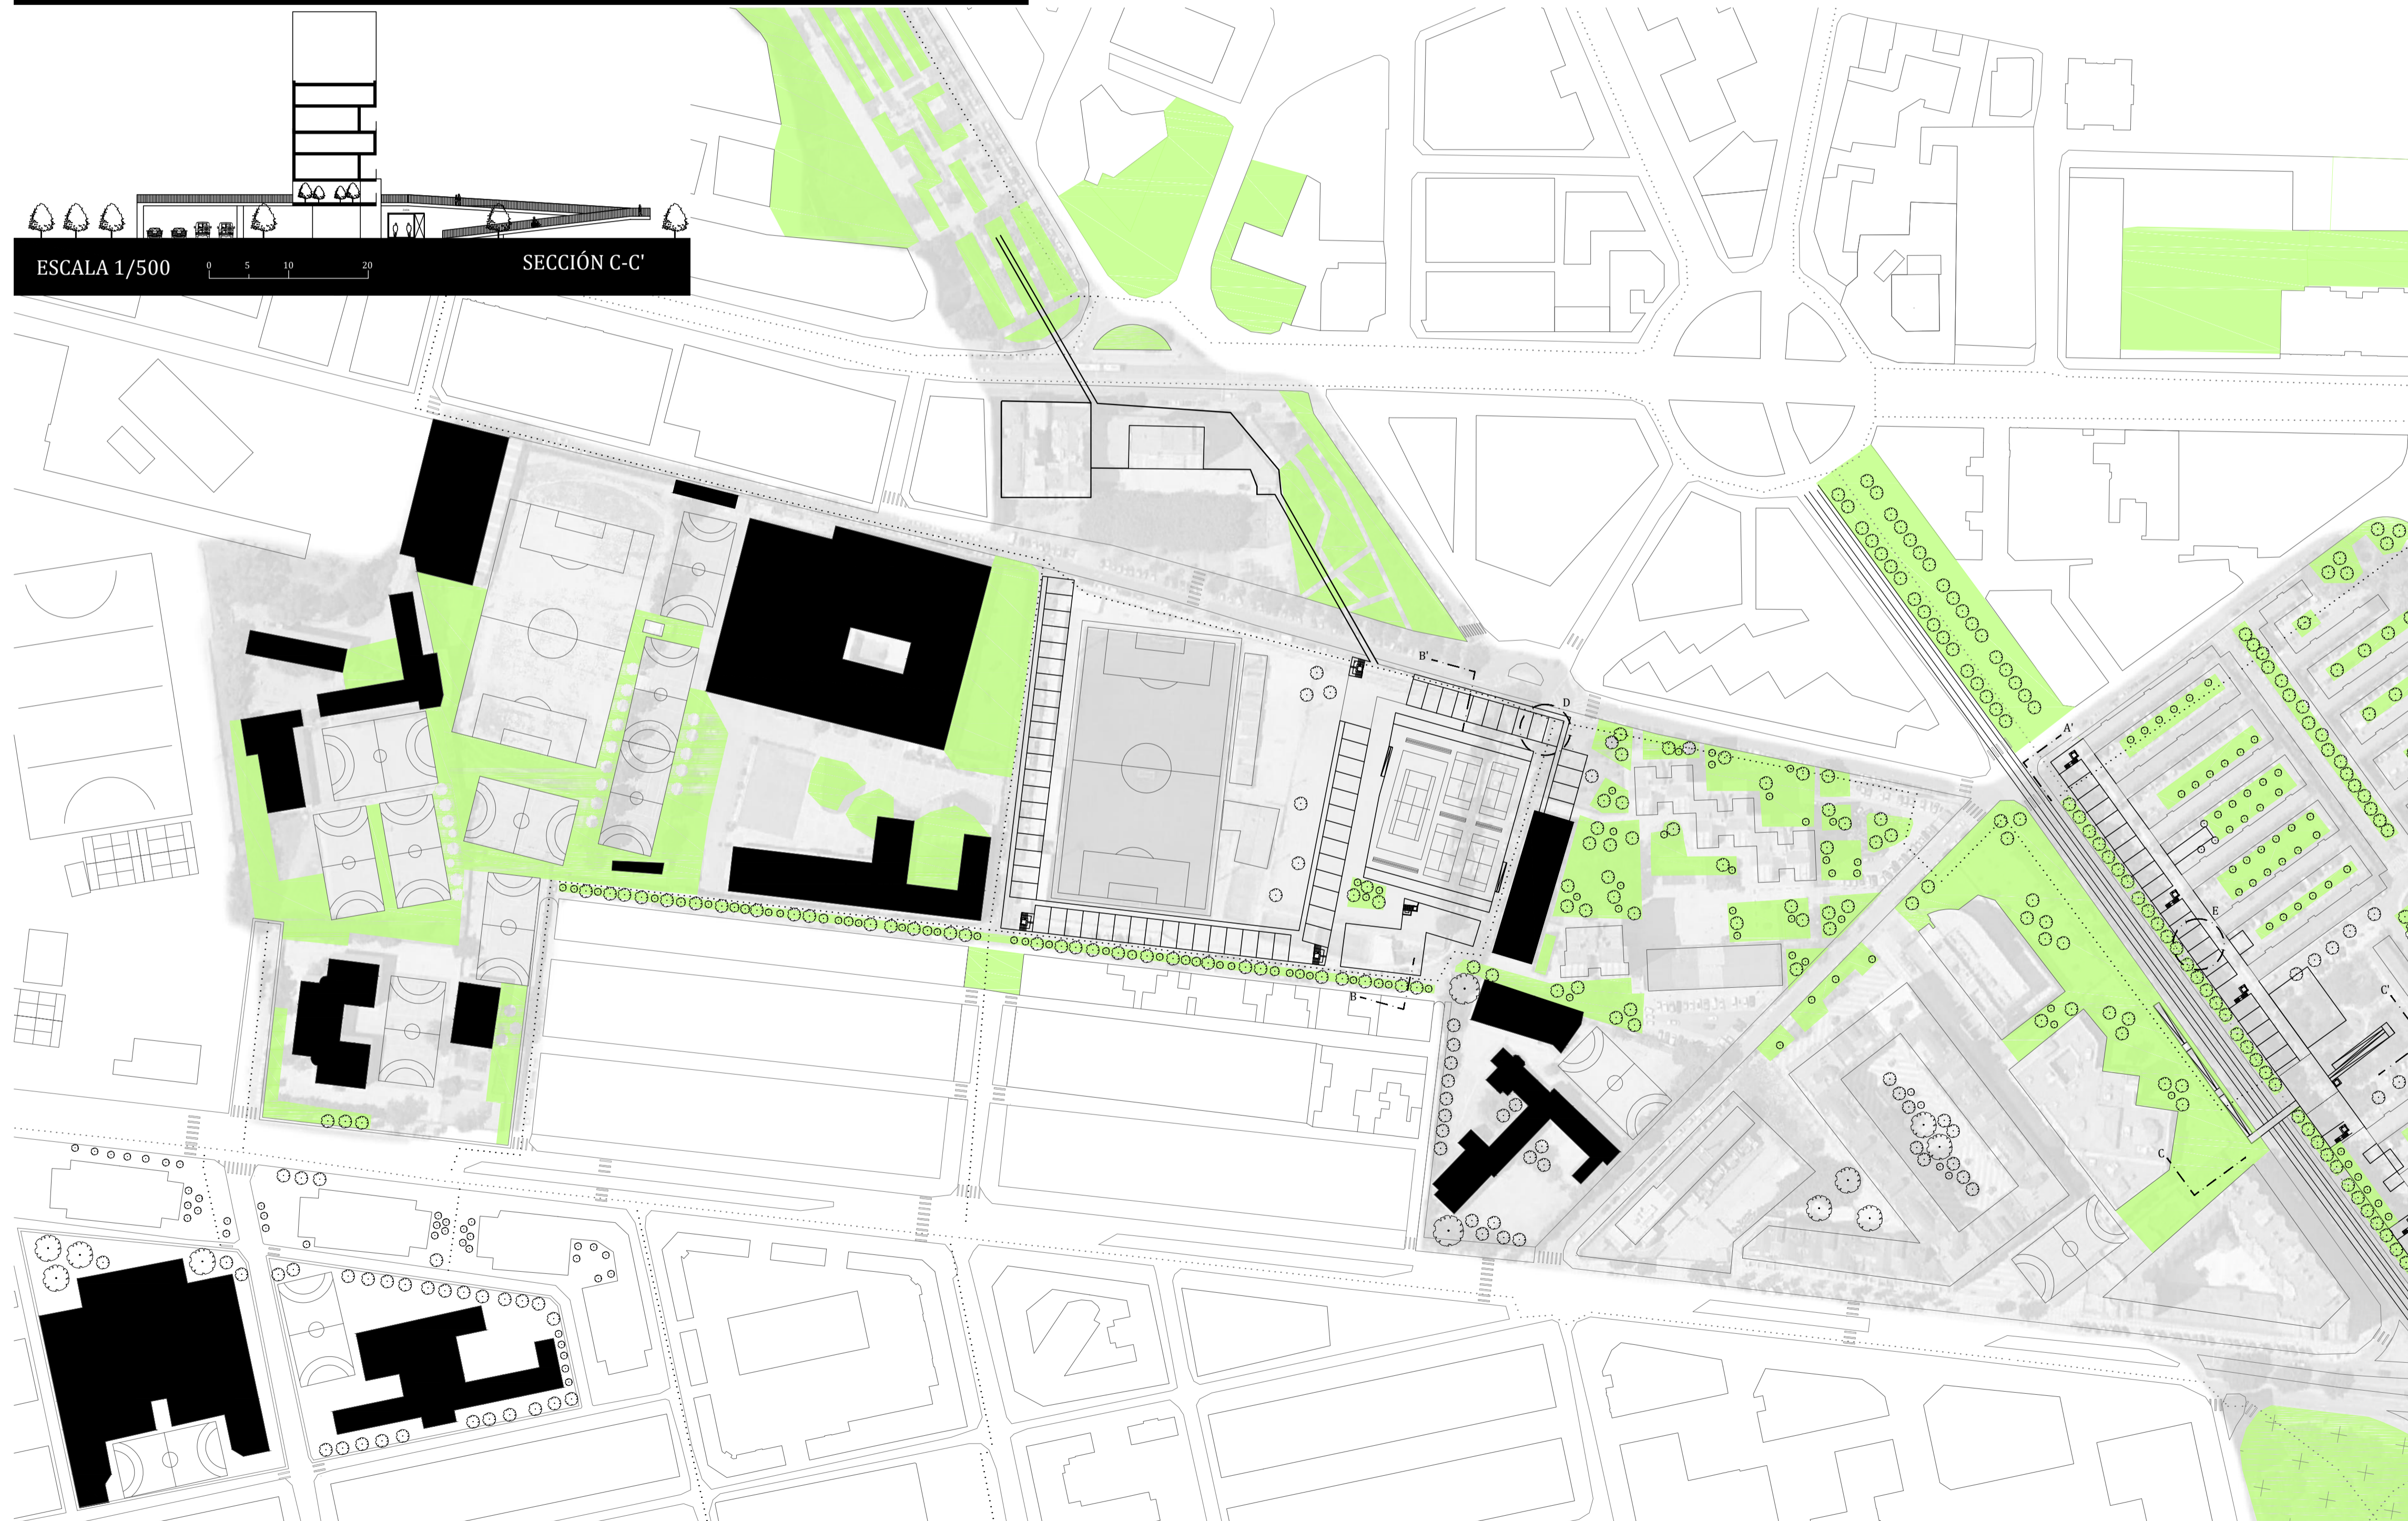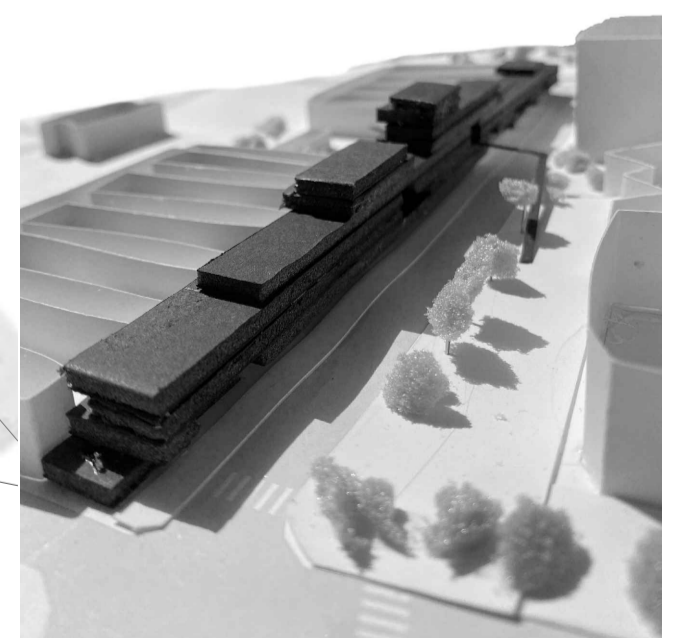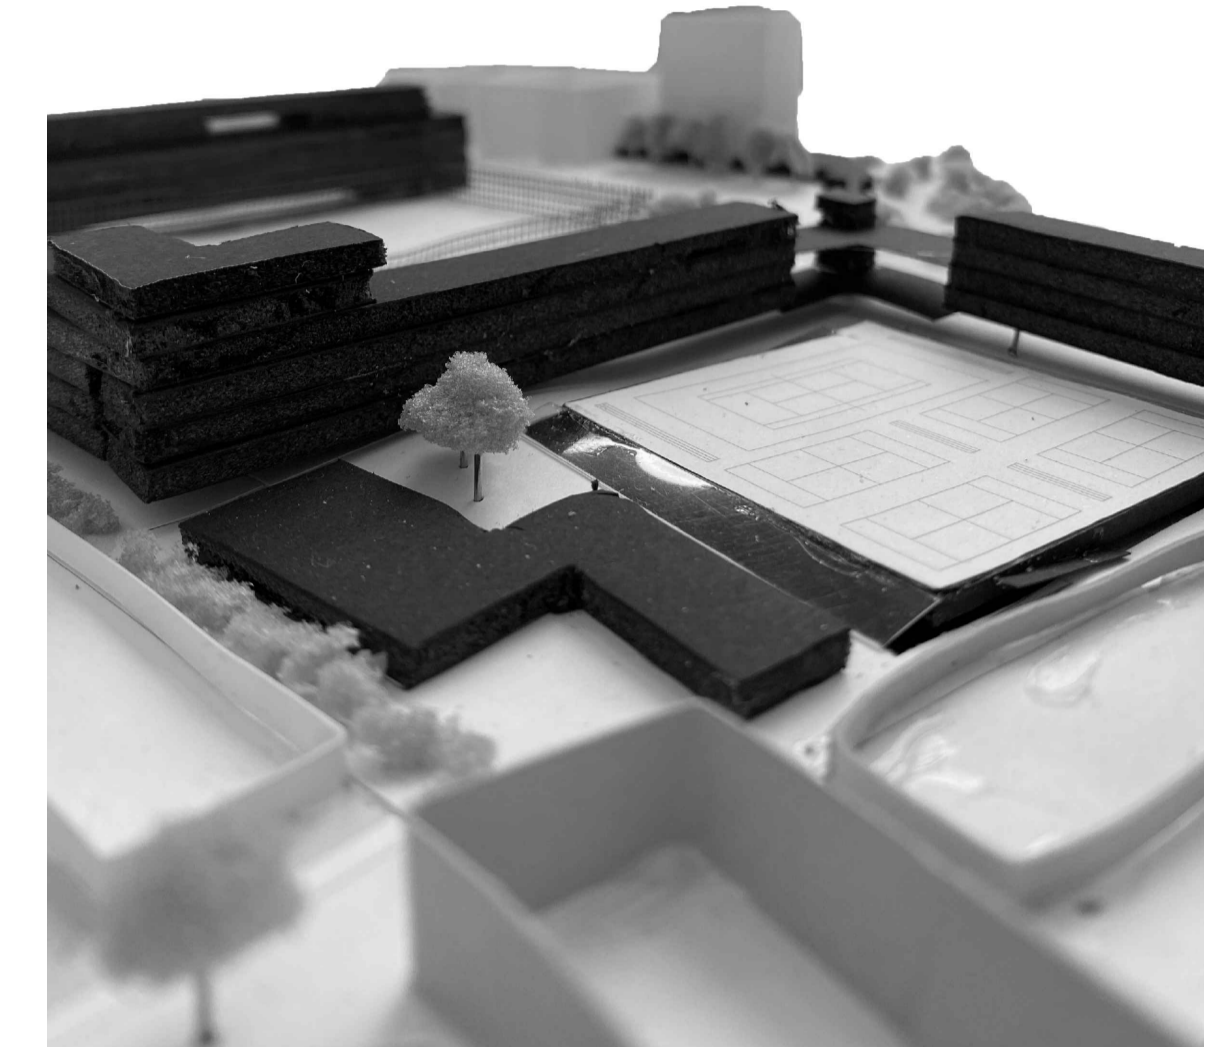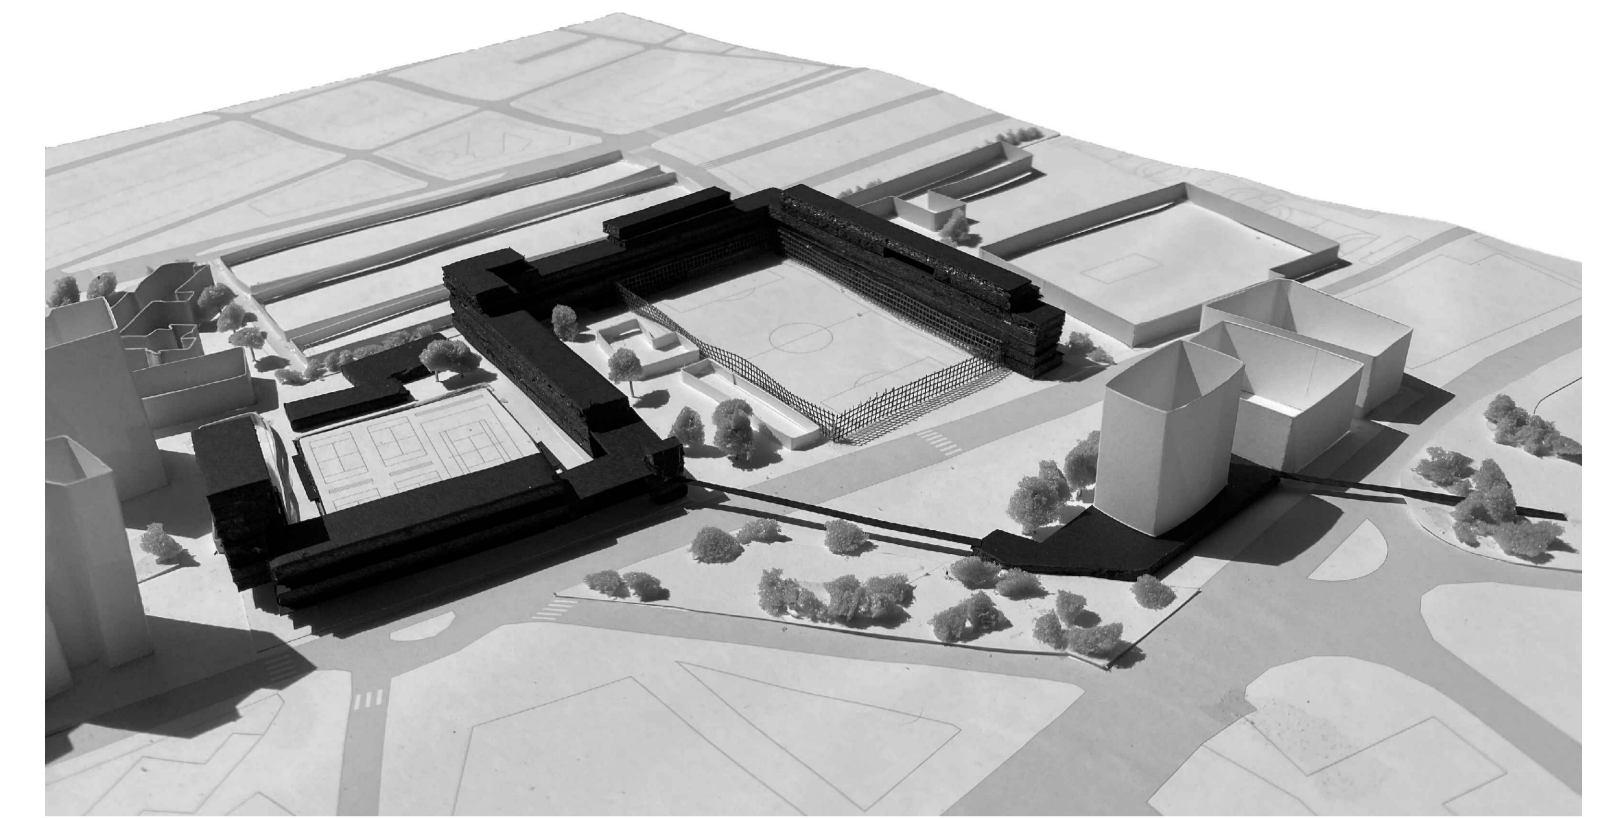

ESCALA 1/500

SECCIÓN C-C'

LEYENDA:

- VIARIO NUEVO
- CARRIL BICI EXISTENTE
- CARRIL BICI NUEVO
- EQUIPAMIENTOS EDUCATIVOS
- NUEVAS VIVIENDAS

