

MIMETIZACIÓN URBANÍSTICA



Plan radial



Walter Gropius Siedling Torten, 1930.


Plano municipio Pinos Punte
Escala 1:5000

- Radio que acompaña trazado de la ciudad
- Estación de tren actualmente
- Tipología predominante – residencial unifamiliar con comercio en la planta baja, 2 pavimentos.
- Edificios residenciales de 2 pavimentos.
- Edificios residenciales de 4+ pavimentos.

Observando el trazado de las vías de la ciudad y las tipologías existentes, se pudo trazar un círculo que tiene por punto focal el centro. Así, siguiendo el modelo de concepción radial urbana, que lleva hasta un parque en el foco, a partir de ese parque, se hará una calle hasta la estación de tren, que será el segundo punto focal.



PLANTA TIPO VIVIENDA

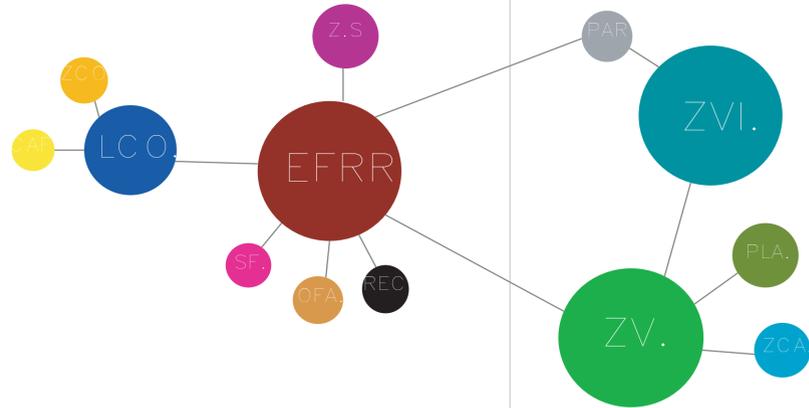

- EFRR. Estación ferrocarril.
- REC. Recepción.
- OFA. Oficina administración.
- SF. Sala flexible.
- LCO. Locales comerciales.
- CAF. Cafetería/Restaurantes.
- ZCO. Zona comercial.
- ZS. Zona de servicios.
- PAR. Parqueadero.
- ZVI. Zona de vivienda.
- ZV. Zonas verdes.
- PLA. Plazas.
- ZCA. Zona cercanía agua.
- ZAG. Zona agricultura.

