



PROYECTO URBANO
Y ARQUITECTURA
Valeria Napolitano



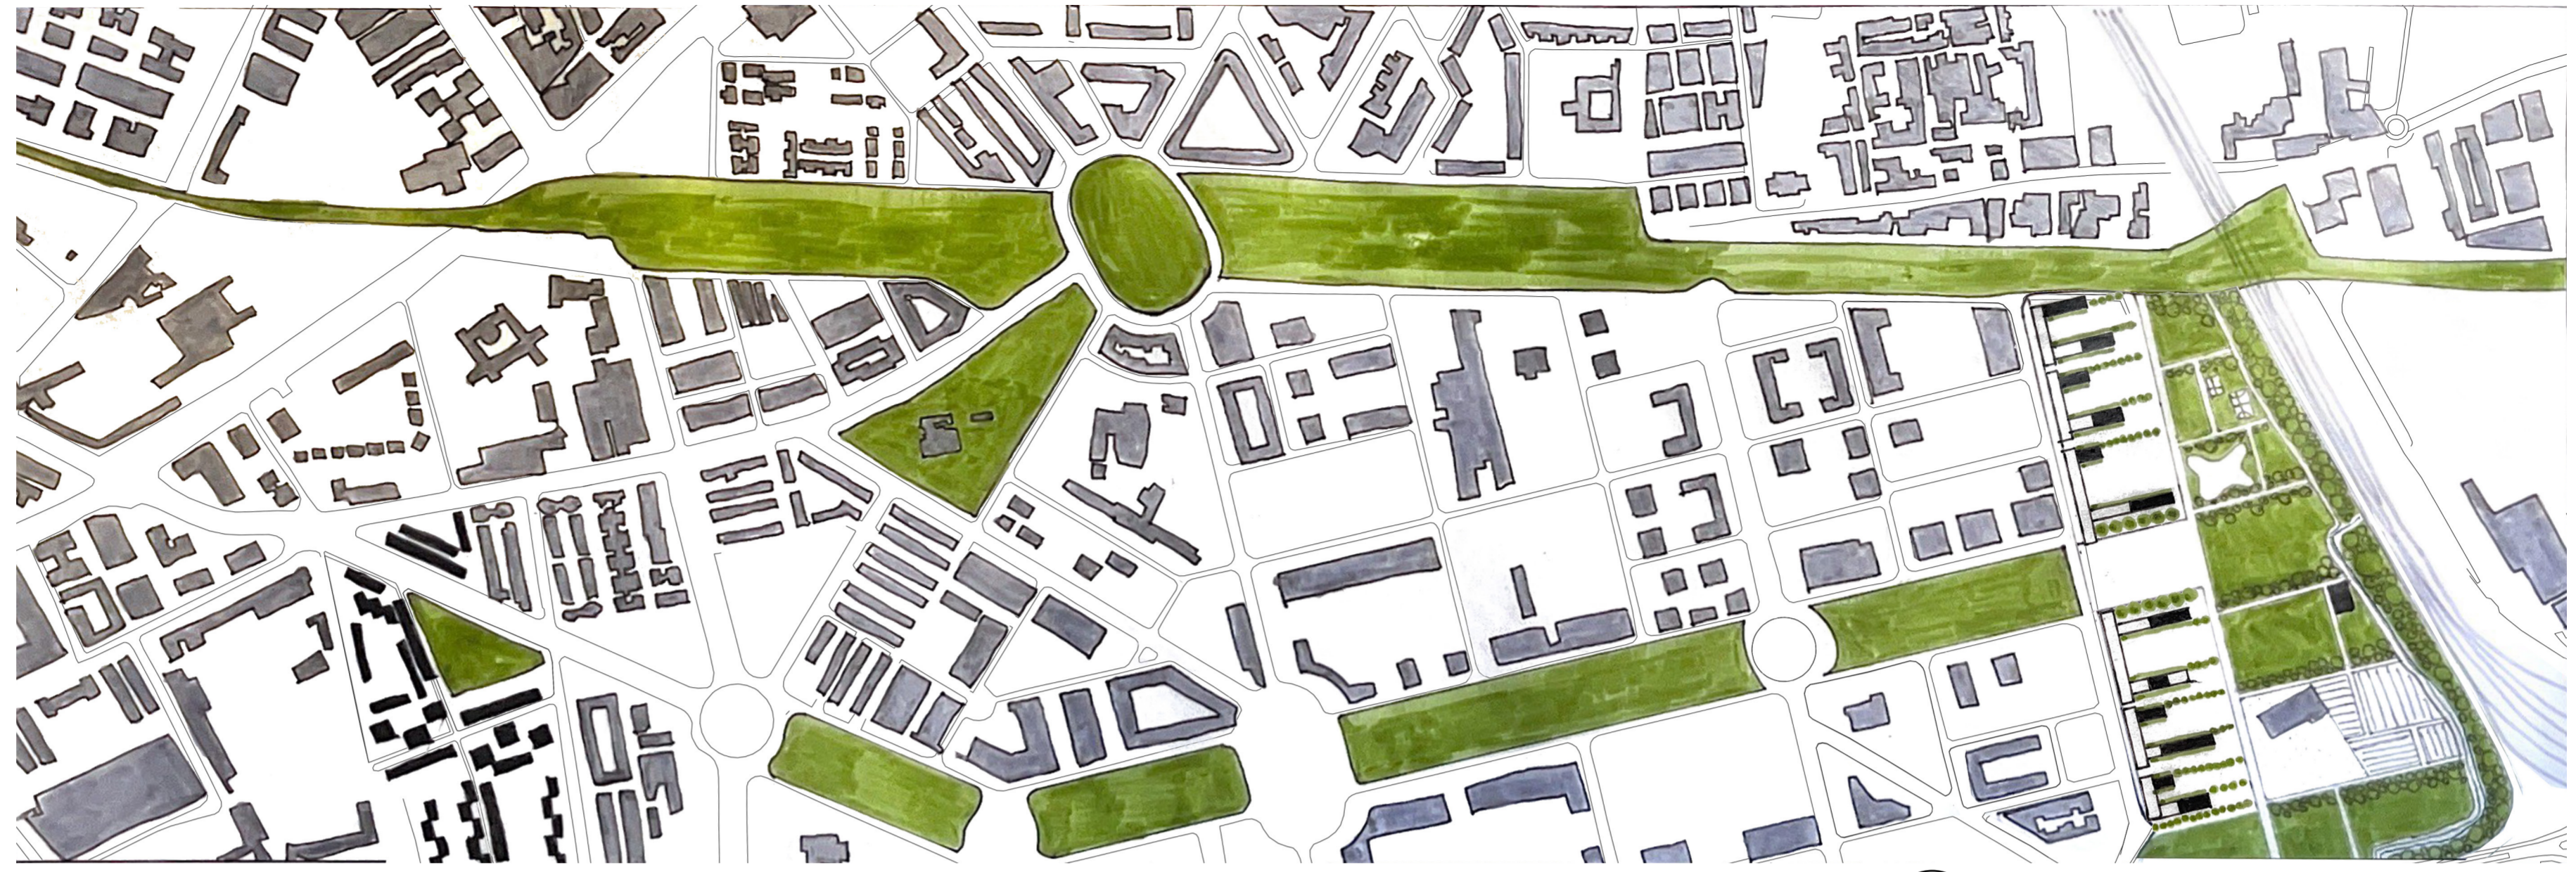


PLANTA TIPO VIVIENDA TRADICIONAL escala 1:1000

planta baja planta acceso ultima planta
+ la terraza

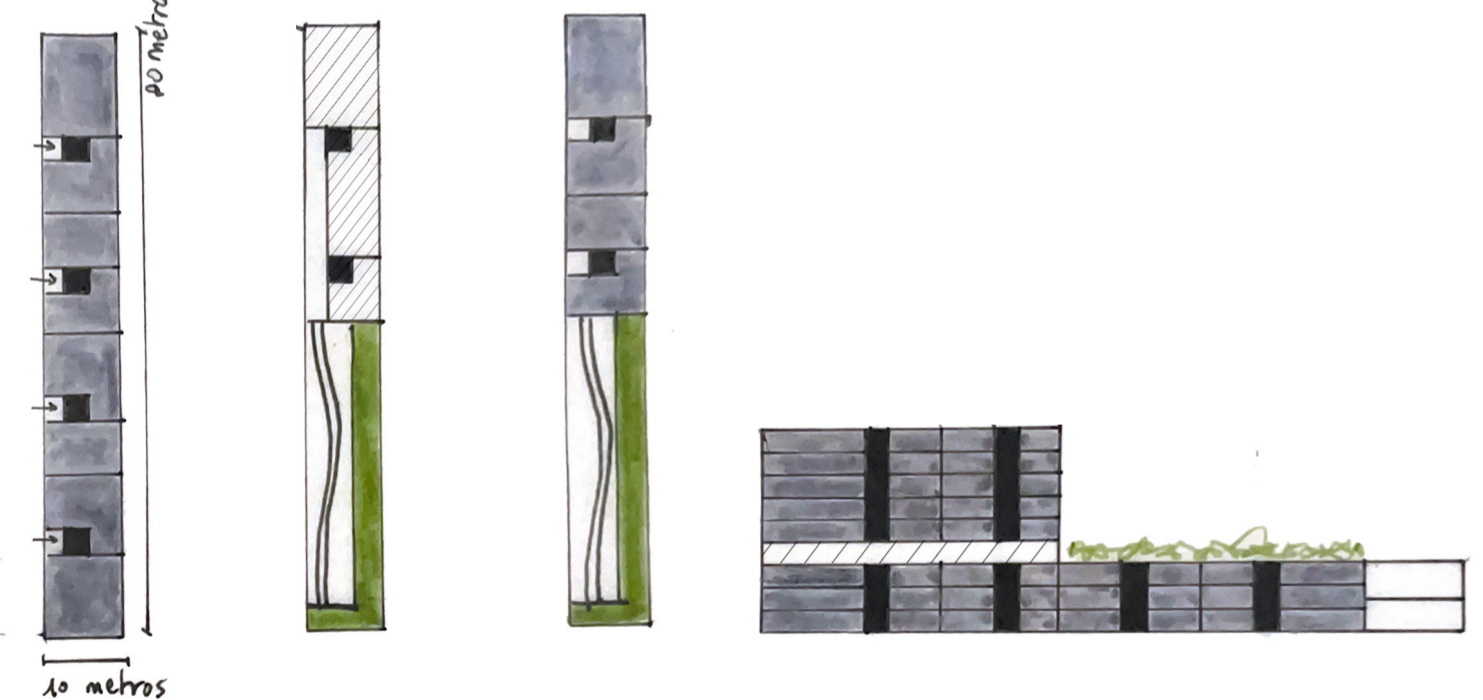

PLANTA TIPO CO-HOUSING escala 1:1000

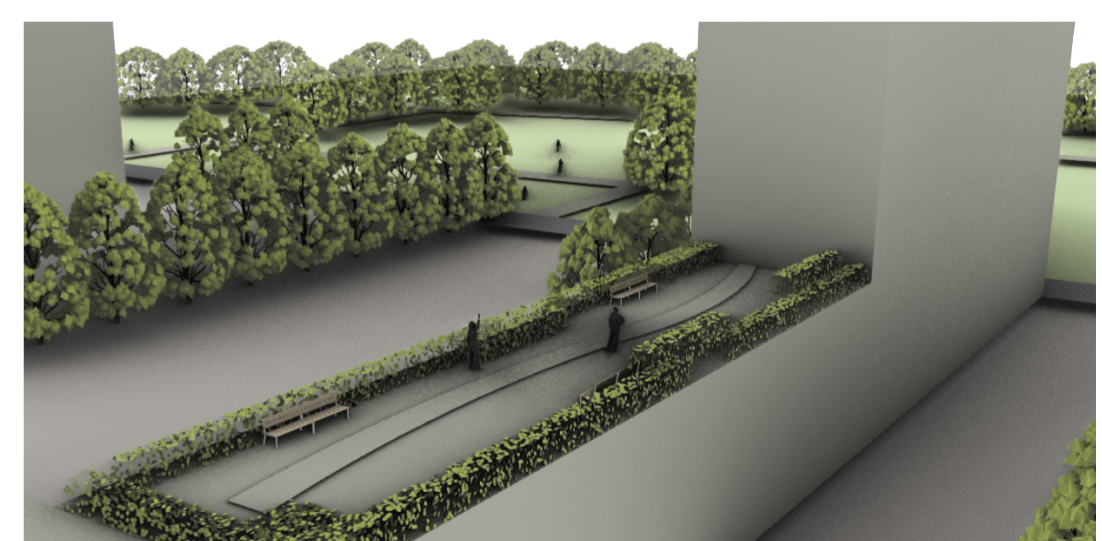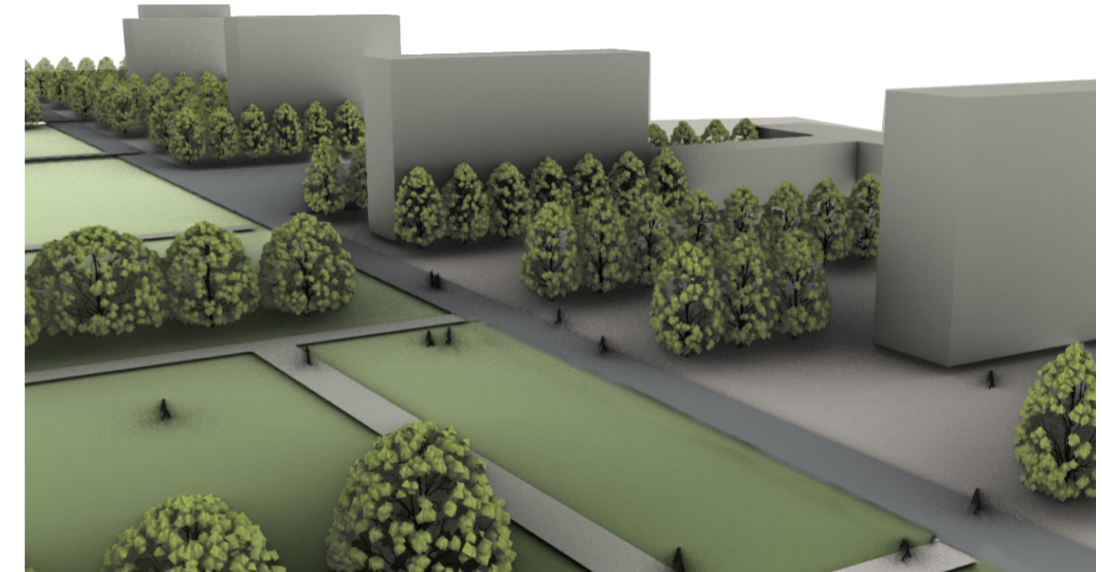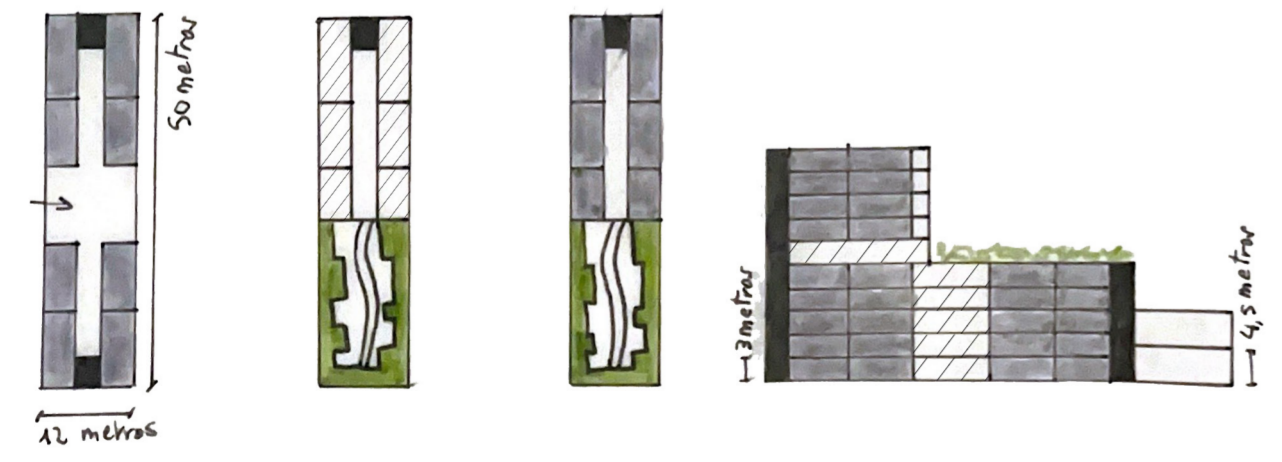

0 20 40 60 80 100m

