

# U R B A N I S M O 2

PROYECTO URBANÍSTICO NIJAR (ENTRE PUJAIRE Y RUESCAS)

DANIEL SUÁREZ DELGADO


GRUPO C

PROF: SERGIO CAMPOS


26/05/20




ESCALA 1:1000  
PLANO GENERAL, CORTE POR PLANTA BAJA

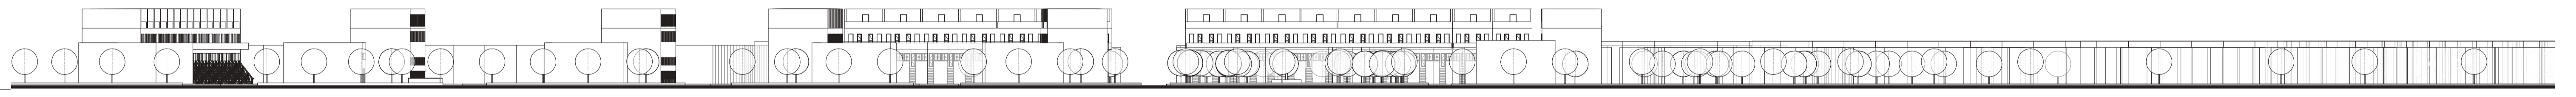


ESCALA 1:500  
SECCIÓN 1. CARRETERA EJE MASTERPLAN (DERECHA)

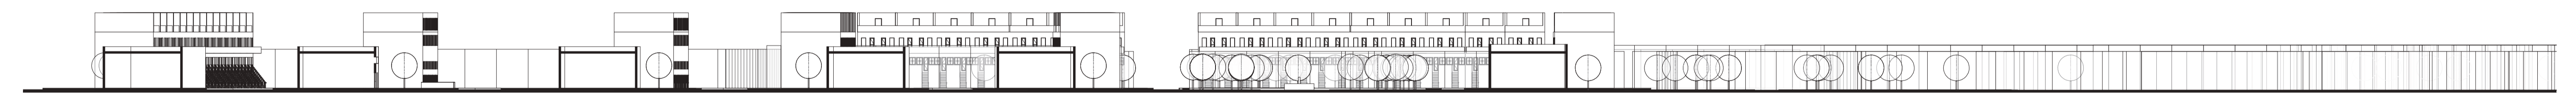


ESCALA 1:500  
SECCIÓN 2. CORTE POR EQUIPAMIENTO

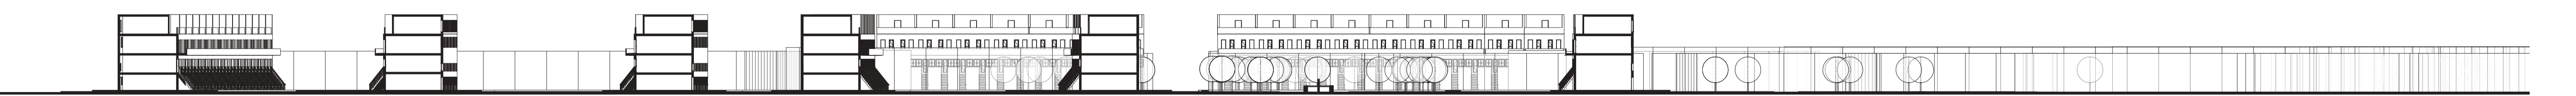

ESCALA 1:500  
SECCIÓN 3. CORTE VIVIENDAS

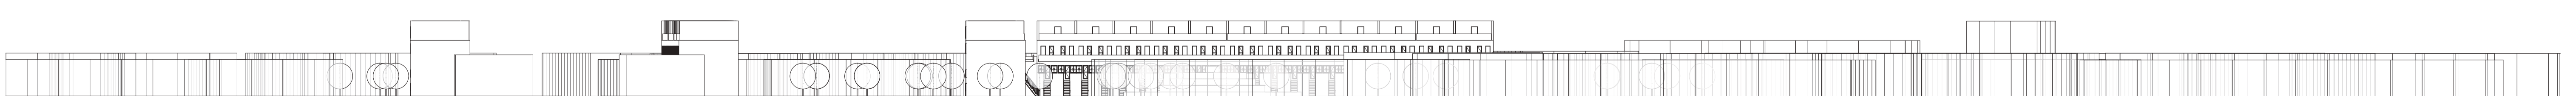

ESCALA 1:500  
SECCIÓN 4. CARRETERA MASTERPLAN (IZQUIERDA)

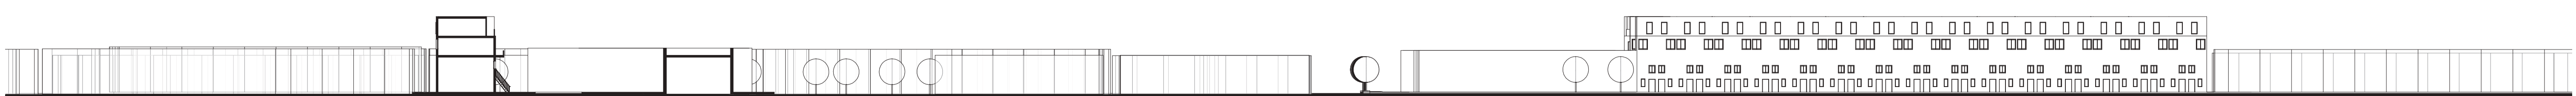

ESCALA 1:500  
SECCIÓN 5. CORTE VIVIENDAS IZQUIERDA DEL EJE DEL MASTERPLAN