


# PROYECTO FINAL BARRANQUILLA



MAPA ZONA DE INTERVENCIÓN ESCALA 1/3000


- PARKING
- GASOLINERA
- OFICINAS
- COMERCIO
- SUPERMERCADO
- VIVIENDAS ADOSADAS
- COLEGIOS
- LUGARES DE INTERÉS
- RESTAURANTES
- IGLESIAS
- UNIVERSIDAD
- PARQUE ALVÁTICO
- ZONAS VERDES
- NUEVAS ADOSADAS
- NUEVOS BLOQUES VIVIENDAS
- NUEVOS MERCADOS

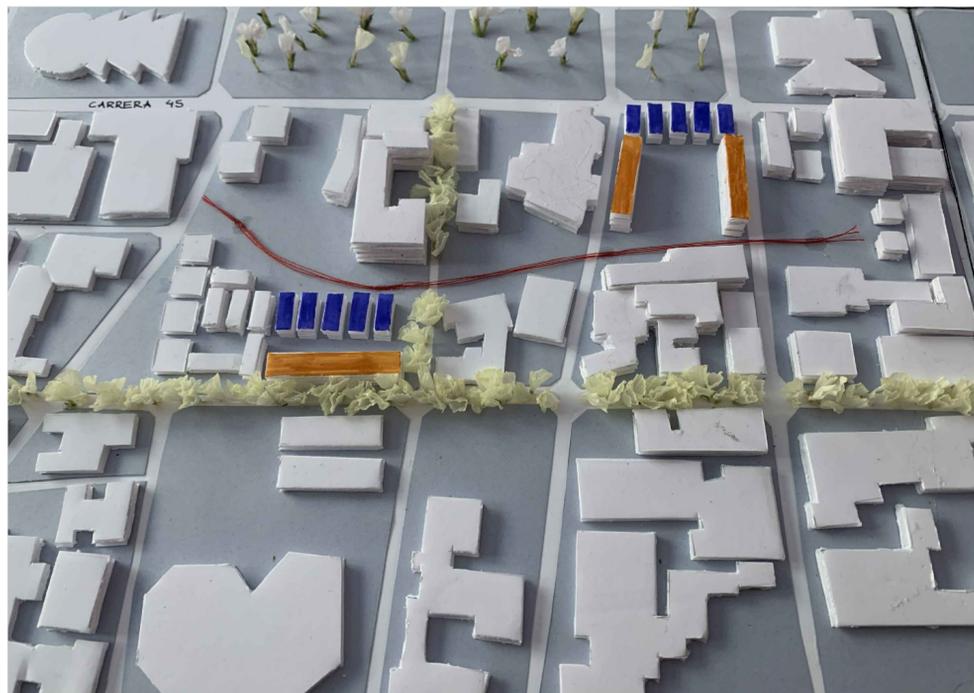


MAQUETA DE LA ZONA DE INTERÉS ESCALA 1/2000

Se indican los usos que hay en las parcelas de interés. Destacan los colegios, viviendas, comercios y espacios vacíos, a los que daremos protagonismo. La finalidad es crear una buena comunicación entre colegios y viviendas, un recorrido más seguro y tranquilo para los vecinos y niños.

Señalamos las nuevas avenidas peatonales, situadas en la Carrera 44 y una transversal en la calle 50. Se crea un bulevar entre las cuatro parcelas (hilo rojo), generando mejor comunicación y un espacio común, tranquilo que mejora la ventilación de las viviendas y edificios de alrededor.

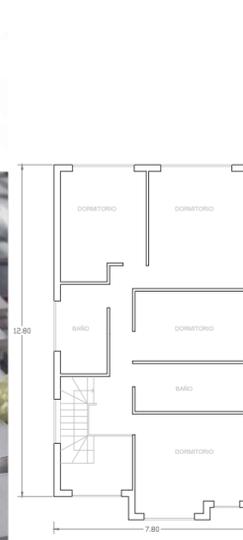


PLANTA ALTA

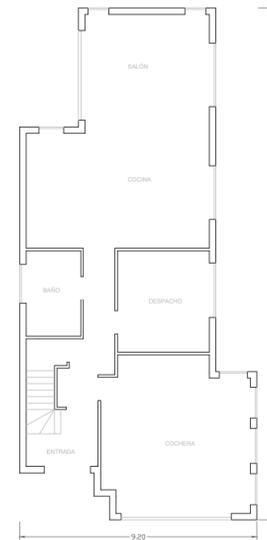

PLANTA BAJA


VIVIENDA UNIFAMILIAR ESCALA 1/200

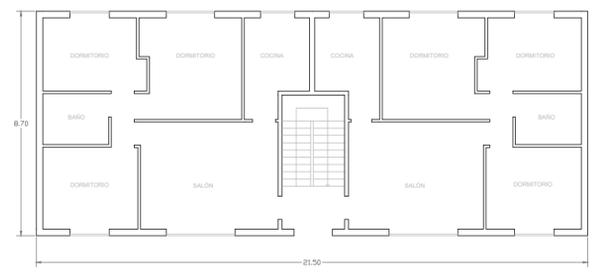

2 VIVIENDAS POR PLANTA EN BLOQUE ESCALA 1/200

Situamos bloques de viviendas de 3 plantas (color naranja), a ambos lados creando una plaza interior de ocio y en la otra parcela incorporamos un bloque de 3 plantas con vistas a la avenida peatonal.

Añadimos viviendas unifamiliares (color azul), en una parcela se prolongan las existentes y en la otra se sitúan hacia la carrera 45.

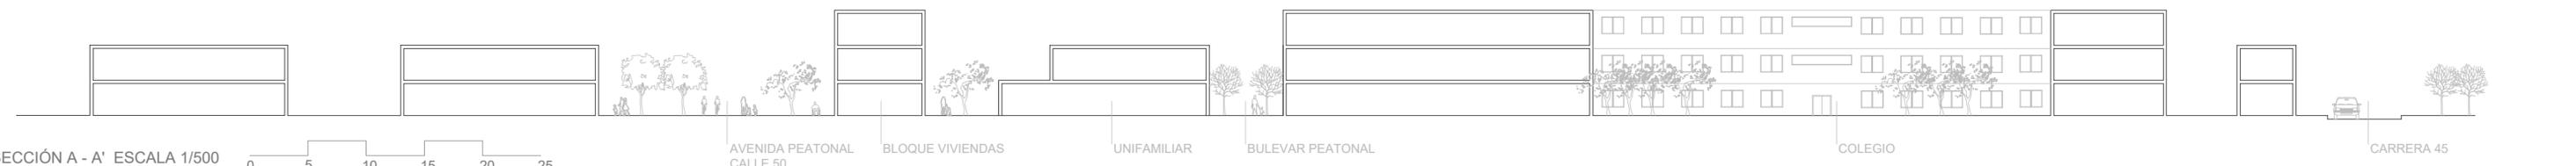

SECCIÓN A - A' ESCALA 1/500