
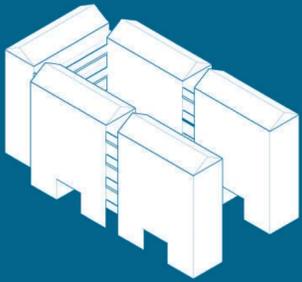



# PROYECTO CIUDAD PEKÍN 2050

Estrategia : elevación de las vivienda y mantenimiento de cultura tradicional en la manzana


## Tipos de vivienda

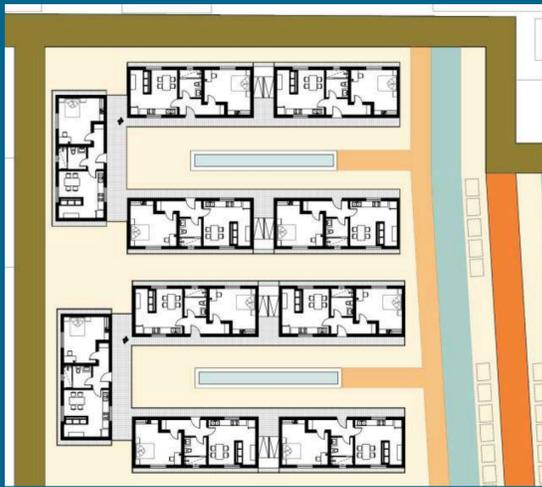

Tipo 1 : Vivienda más tradicional

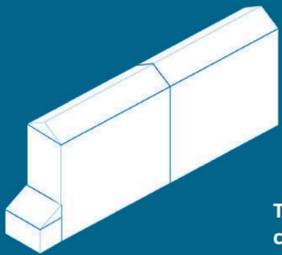

Tipo 2 : Vivienda contemporáneo - Tradicional

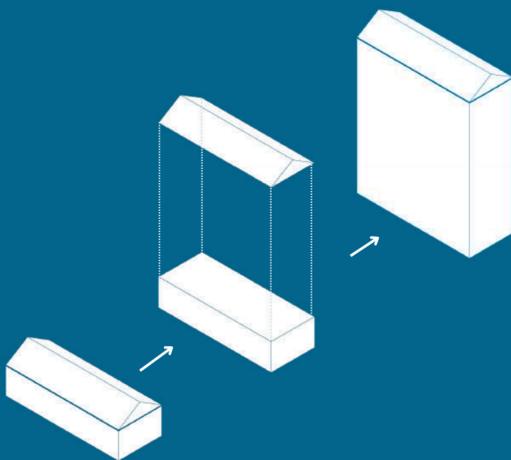


La propuesta de tipología de la vivienda en esta zona tradicional es coger el estilo tradicional de vivienda en China (San-he-yuan, 三合院), y para que sea un bloque de vivienda con forma tradicional.

Ambos tipos de vivienda tiene espacio común en la planta baja donde está también la escalera para subir a los viviendas.

Escala : 1/500 m

Urbanismo I  
Grupo ; B Curso: 2024-2025  
Yichen Liu

## Plano de situación

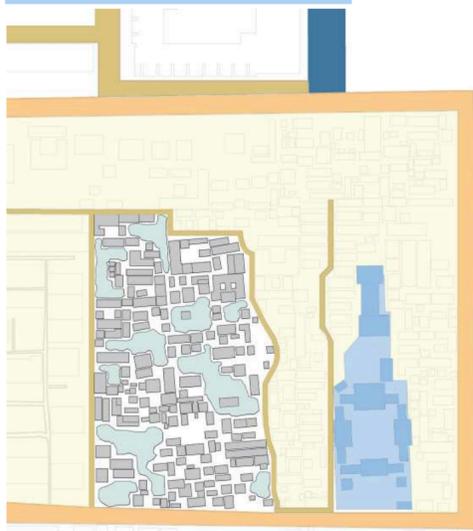


En la manzana que está seleccionado para esta propuesta, podemos encontrar edificios con función de vivienda, de uso religioso, etc.

Al estudiar como llegará la gente en dicha manzana, para los que viene con vehículo, encontramos también una zona pública de aparcamiento.



E : 1 /3000 m



## Plano ( propuesta)

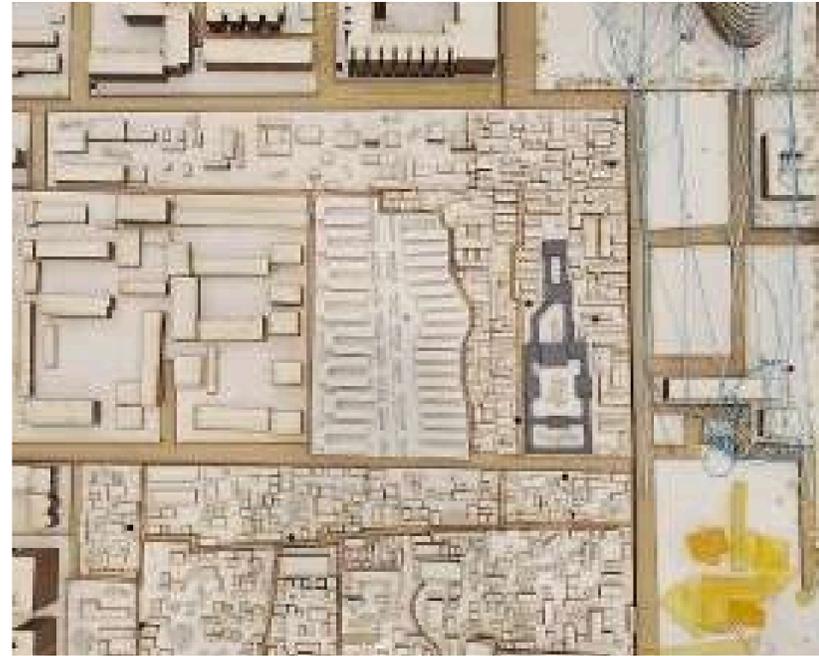

E : 1 /750 m

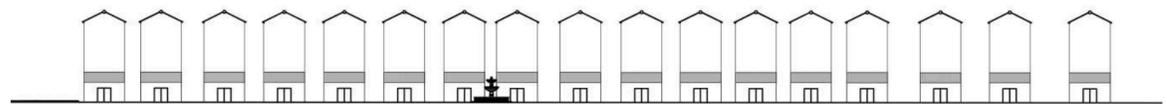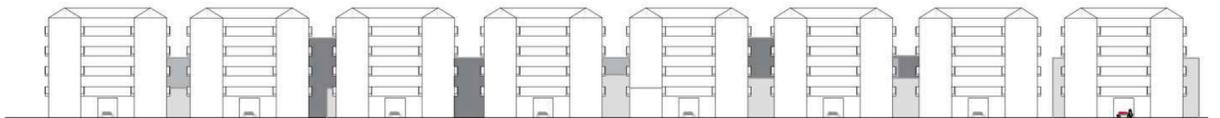

Alzados de ambos tipos de viviendas

E : 1 /750 m

El mercado que hemos planteado es un mercado del día y de la noche ( ejemplo: mercado nocturna de Taiwán ).

Se plantea en una calle que solo permite pasar los peatones; en ambos lados donde esta las viviendas, los visitantes quien pasar por el mercado pueden descansar en la zona común de los bloques de viviendas ( por ejemplo el patio de tipo 1 de vivienda)

## Vegetacion

- Vegetación en la zona pública de vivienda tipo 1:
- 1. Rosa chinensis
- Vegetación en la calle de mercado ( enfrente de los dos tipos de viviendas ) :
- 2. Prunus ameniaca
- 3. Tuya oriental



Mercado por la mañana

Mercado por la noche

