



GRANADA  
PROPUESTA URBANÍSTICA

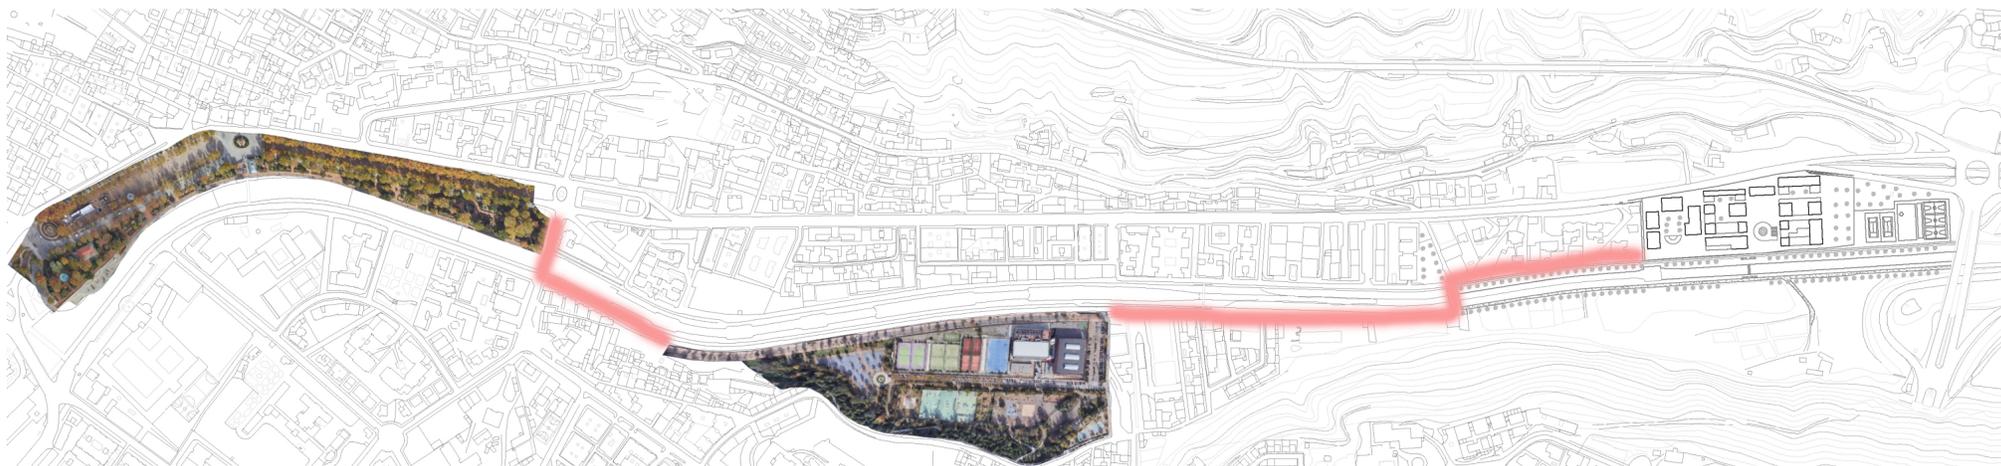



0 250 m

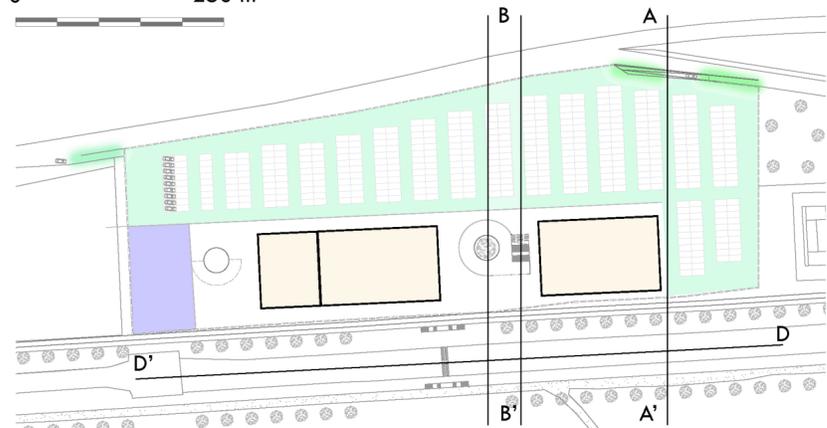

PLANTA BAJA

0 150 m


- PARKING BICICLETAS
- PARKING VEHÍCULOS
- LOCAL COMERCIAL

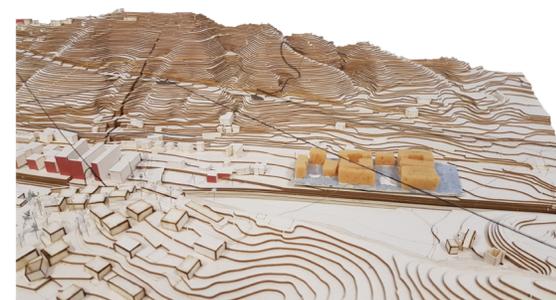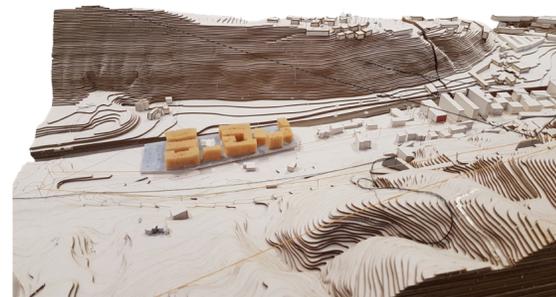

ACTUACIÓN A'-A


0 30 m

- RESIDENCIA
- LOCAL COMERCIAL
- PARKING

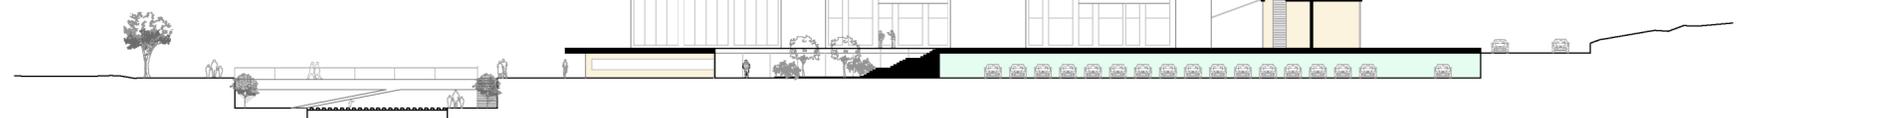

ACTUACIÓN B'-B


0 30 m

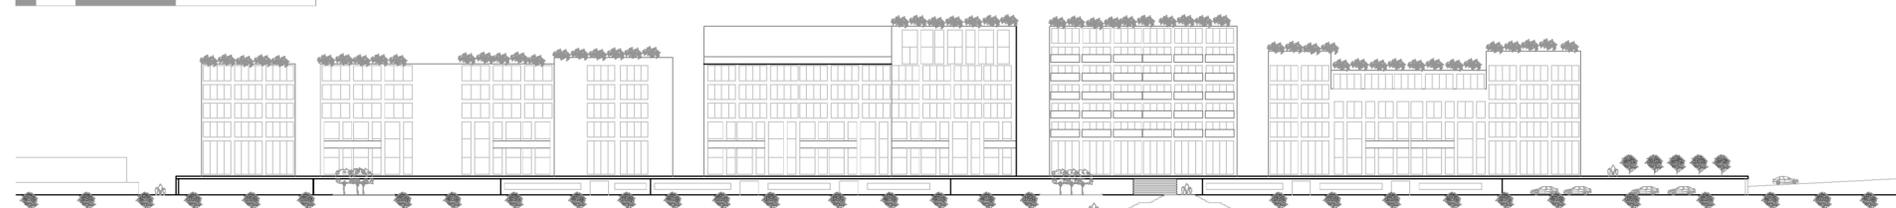

ACTUACIÓN D'-D


0 50 m

PLANTA VIVIENDA TIPO: 90 m<sup>2</sup>

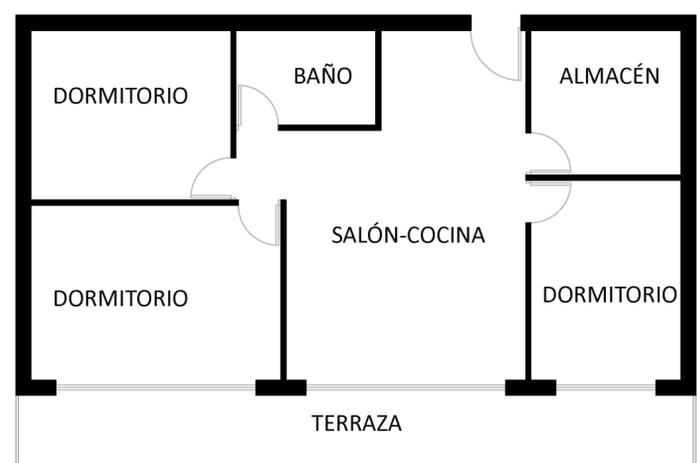

0 5 m

PLANTA VIVIENDA TIPO: 50 m<sup>2</sup>

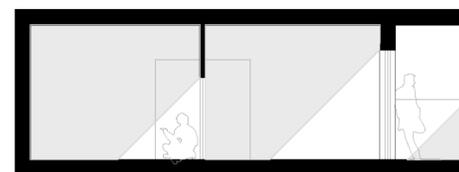

E-E'

OBJETIVO: crear un lugar de articulación de redes, encaminada a facilitar la intermodalidad y el flujo de personas entre las diferentes áreas. La propuesta a tratar es un intercambiador que esté focalizado en la optimización de los accesos. El intercambiador se convierte en una zona desde la cual puedes realizar un recorrido hasta llegar al centro a través del río.

En planta baja al intercambiador se encuentra la zona de aparcamiento, locales comerciales. El acceso al nivel superior se produce por una escalera. En planta primera se encuentran locales comerciales que darán vida y nuevas relaciones a su alrededor, además de mantener en buen estado la parcela. En las plantas superior encontramos unidades residenciales en algunos edificios. Otros edificios están destinados a zonas de oficinas las últimas plantas con la finalidad de fomentar el movimiento empresarial en la zona.

