


PRIMERA ZONA DE RECEPCION
 SEGUNDA ZONA DE RECEPCION
 VEGETACION
 PASADIZO
 POSTERIOR PASADIZO
 POSTERIOR PASADIZO

1:500

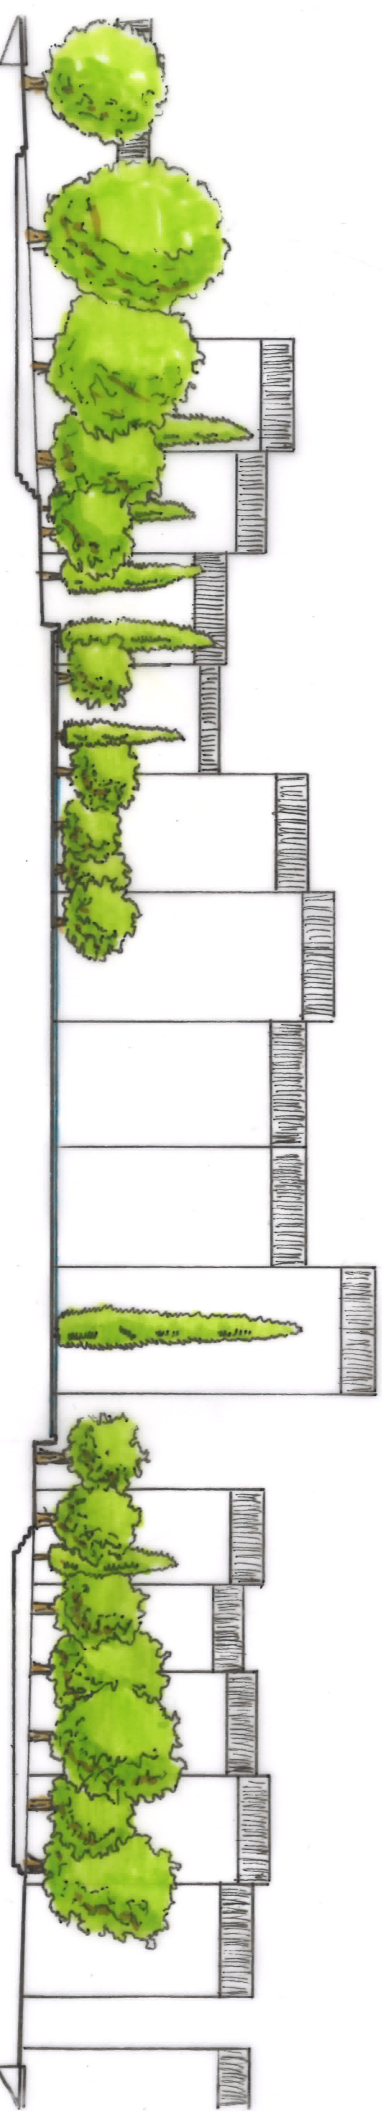

1:2000



1:2000