
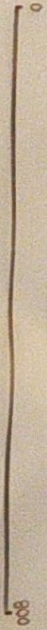


- VÍAS TERCIARIAS
- VÍAS SECUNDARIAS (LÍNEAS)
- VÍAS PRIMARIAS (EJES)
- ÁREAS LIBRES
- ZONA VERDE (LEONER)
- RTO
- EDIFICACIONES

0
200m

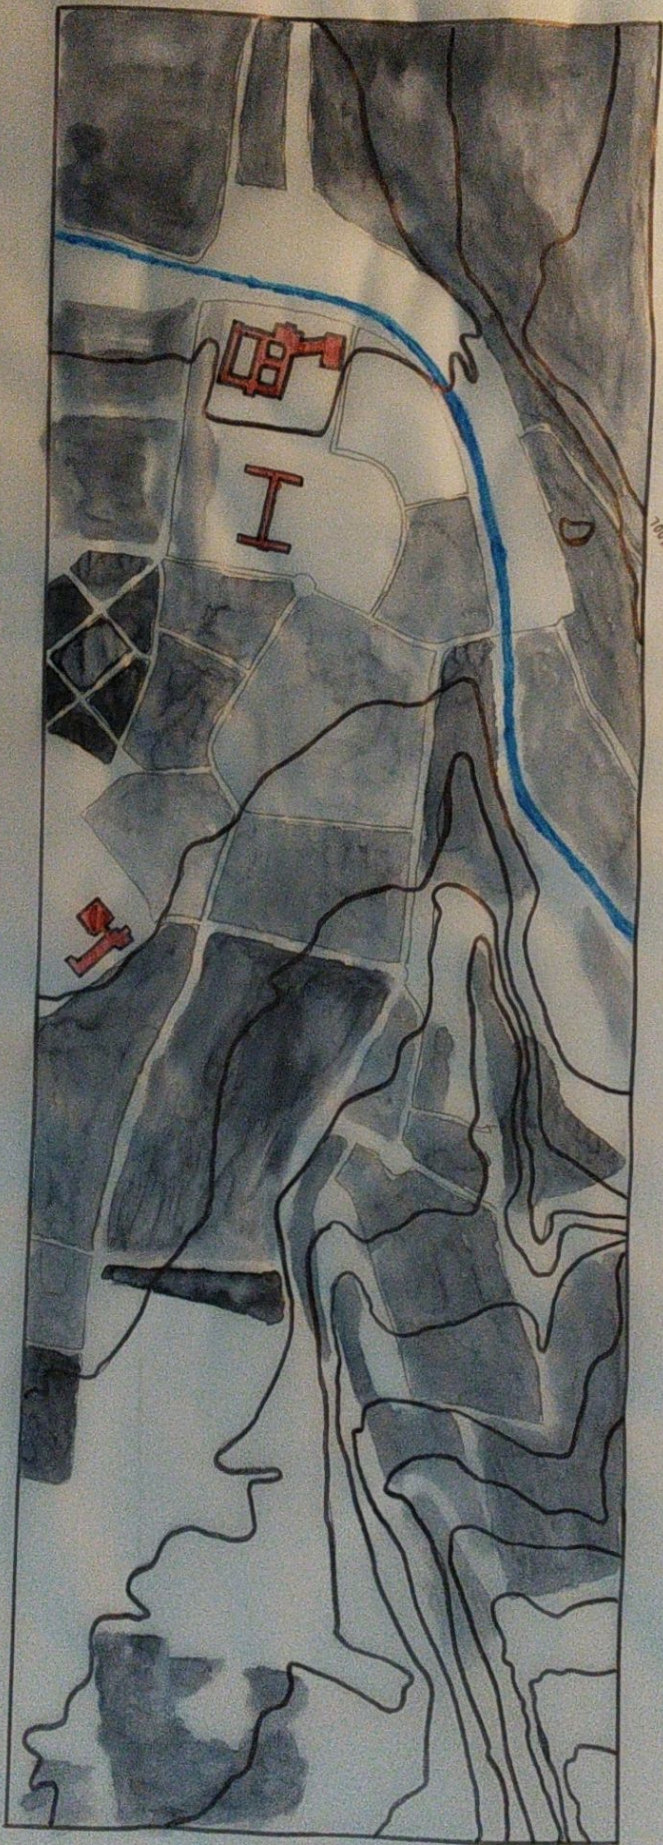

- RIO
- ZONA EDIFICADA
- CURVAS DE NIVEL
- EDIFICACIONES SINGULARES