


KASBAH - MANZANA

YOLANDA JIMÉNEZ CARO
CARMEN ROCA VELARDE

CARACTERÍSTICAS

- En una zona periférica de la ciudad
- Cerca de campos de cultivo y iachuelos
- Viviendas de poca densidad
- Los comercios se sitúan tanto en la zona baja de la urbanización como en los alrededores
- Colindante a una vía principal que conecta con la ciudad



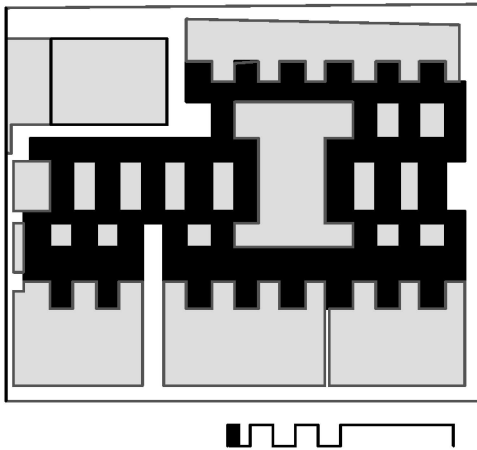


Escala 1/5000

- Edificios construidos
- Espacios privados
- Espacios públicos

ANÁLISIS

Área total (Ai)_	3,985 ha
Edificabilidad (FSI)_	0,413 m ² /m ²
Ocupación (GSI)_	0,313 m ² /m ²
Relación de espacio público (OSR)_	1,659 m ² /m ²
Altura media (L)_	1,317 plantas
Densidad de red (N)_	0,03 m
Amplitud de malla (w)_	66,5 m
Tara (T)_	0,686 m

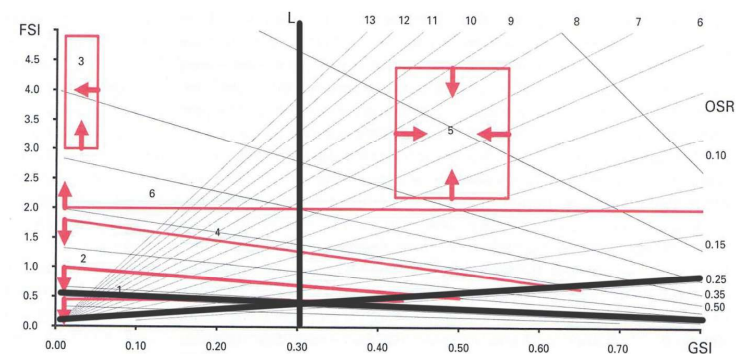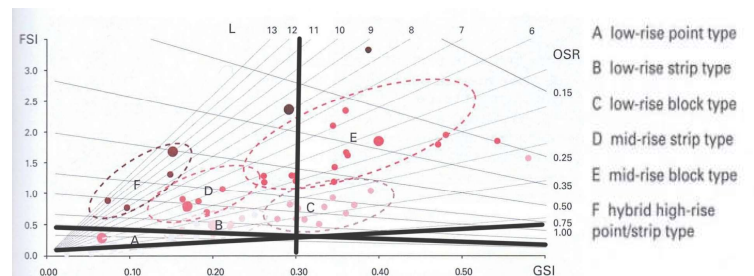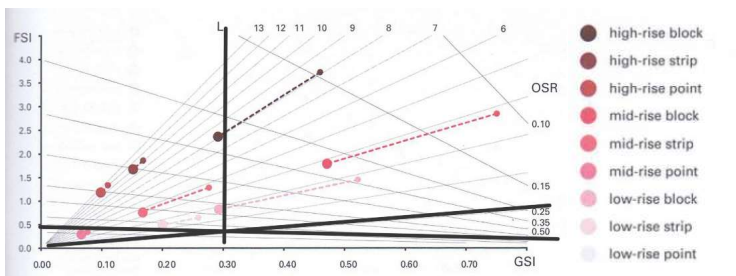

ANÁLISIS DE LAS GRÁFICAS

Las dos primeras tablas indican que el tejido de la urbanización de Kasbah se trata de una densidad baja. La tercera, compara el tejido con modelos de arquitectos renombrados y comprobamos que se asemeja al modelo de Unwin de 1912.