

URBAN GAMES 2022- FASE 2- GRANADA

MÉTRICA Y EVALUACIÓN CRÍTICA DE LA DENSIDAD







DESCRIPCIÓN DEL BARRIO:

EL FRAGMENTO ESCOGIDO PARA SU ESTUDIO ESTA SITUADO EN UN BARRIO DE GRANADA JUNTO AL PASEO DE LA BOMBA. CUENTA CON EDIFICIOS RESIDENCIALES Y ALGUNAS ZONAS VERDES. ESTA SITUADO CERCA DE UN COLEGIO

ANÁLISIS DE LOS DATOS

A : 8,4 ha
 FSI : 1,22 m²
 GSI : 0,12 m²
 OSR : 0,68
 L : 7 plantas
 N : 0.02 m
 W : 100 m
 b : 56 m
 T : 0,8%

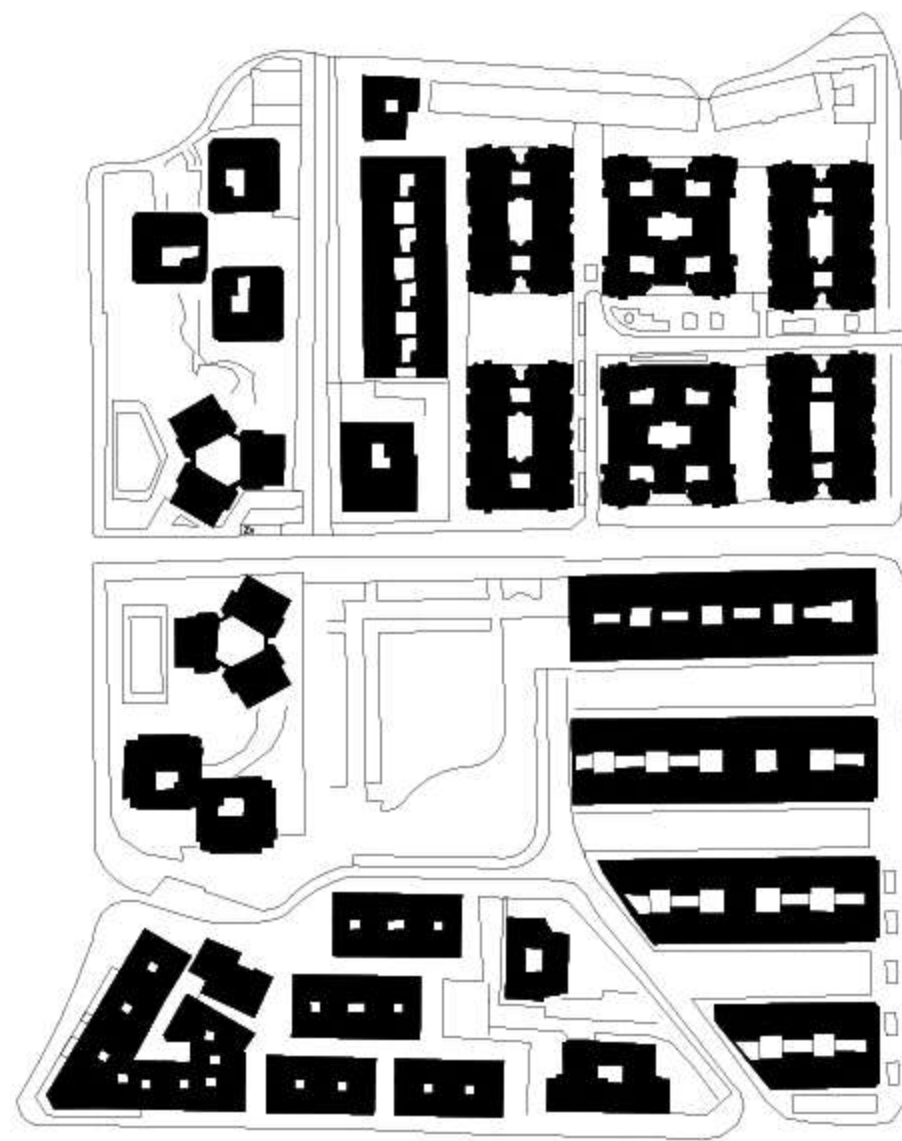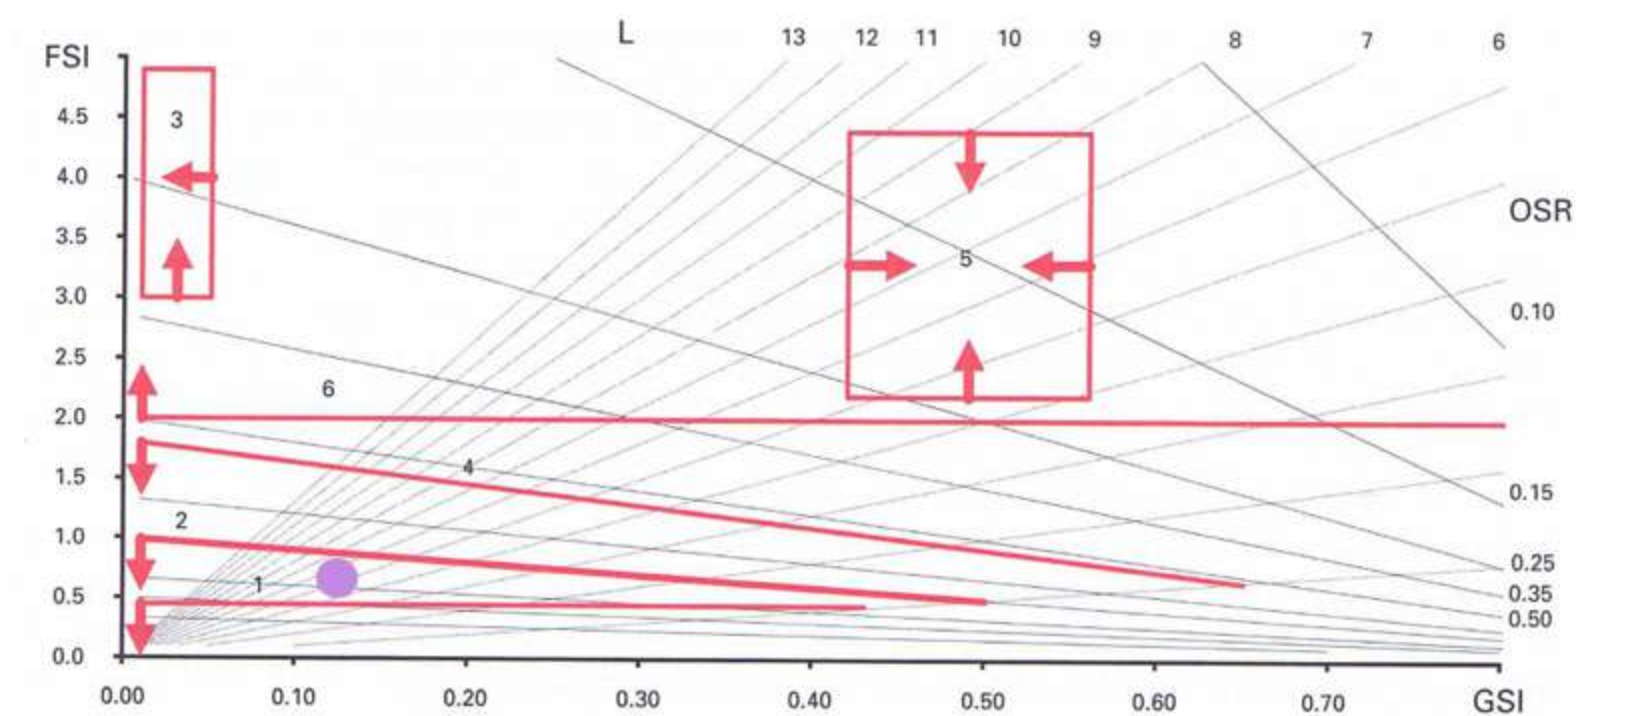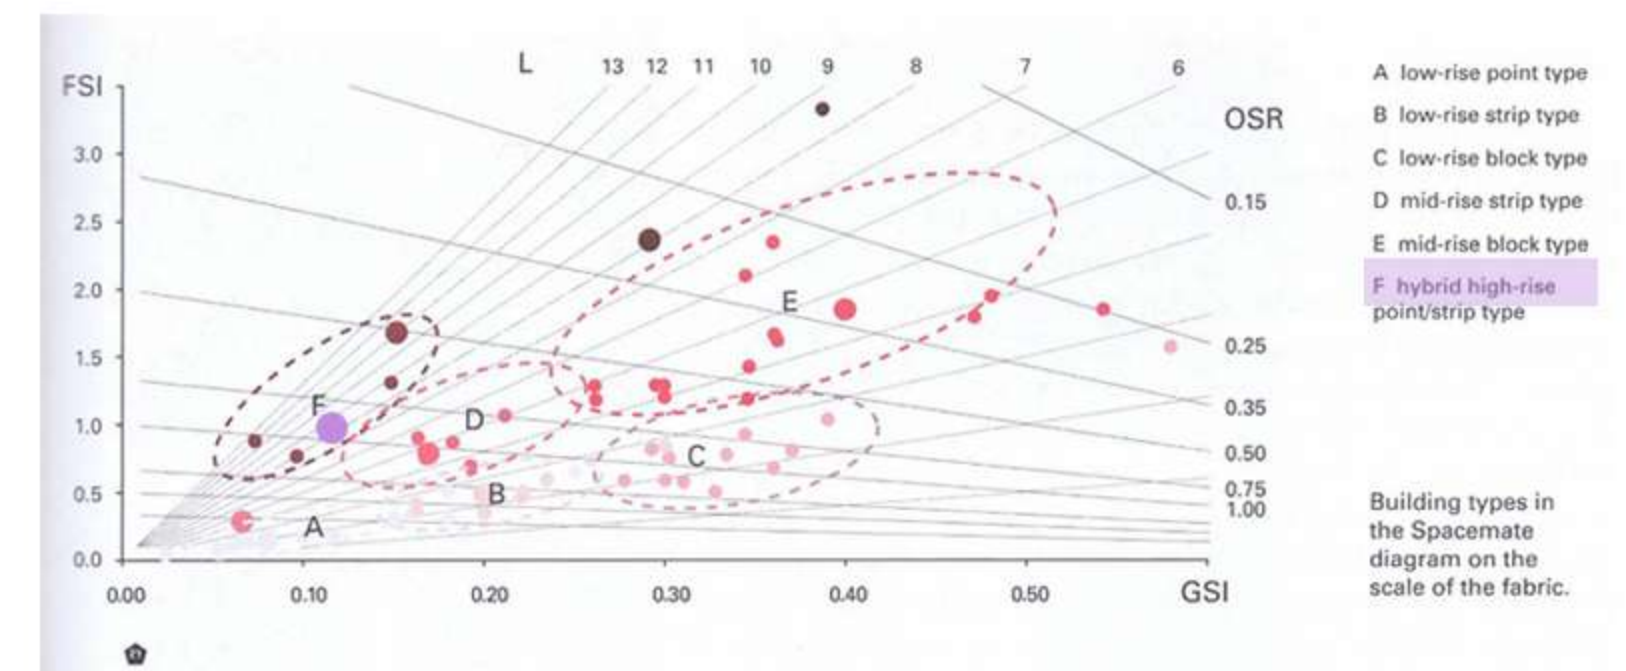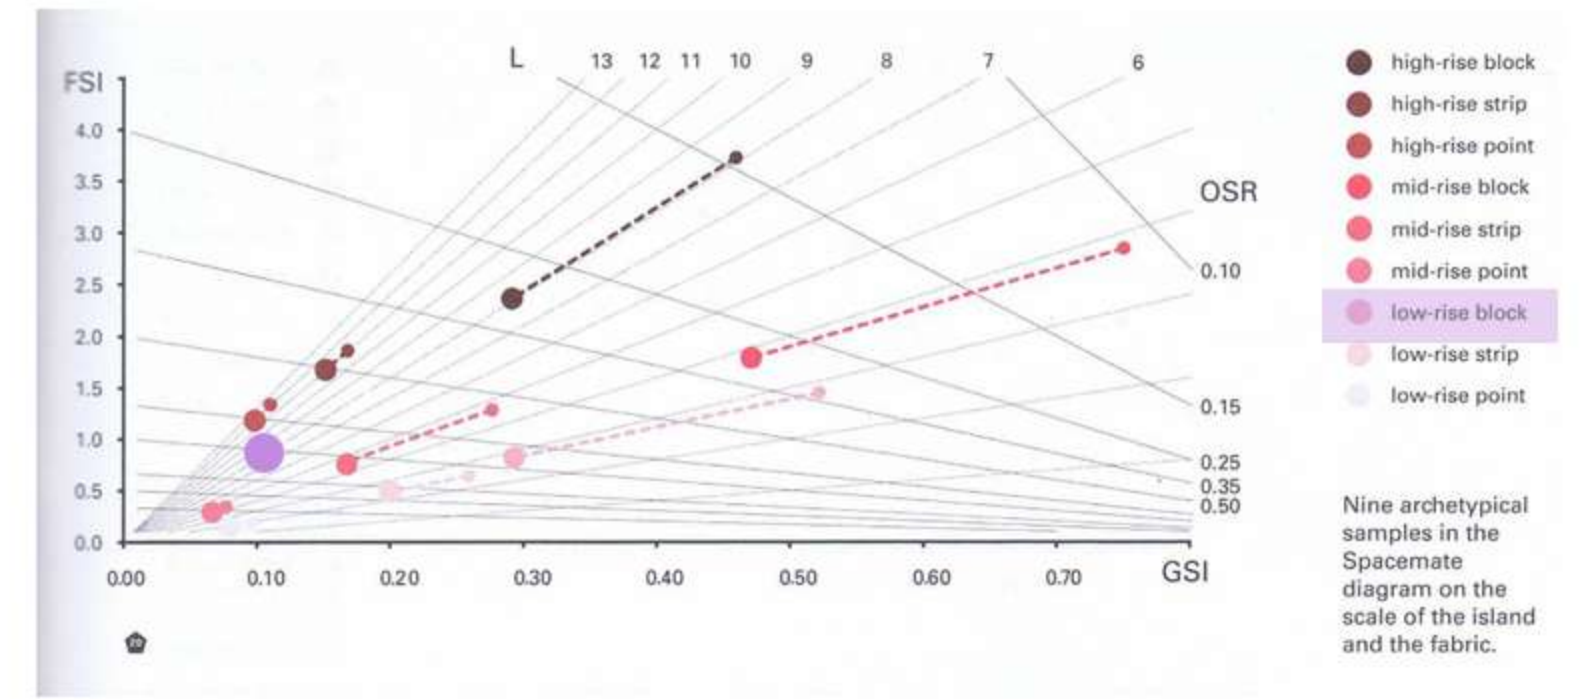

URBANISMO 1.
 SANDRA LÓPEZ VILCHEZ
 PAULA HONTORIA CANO
 SERENA VARESI