


ETAPA ROMANA

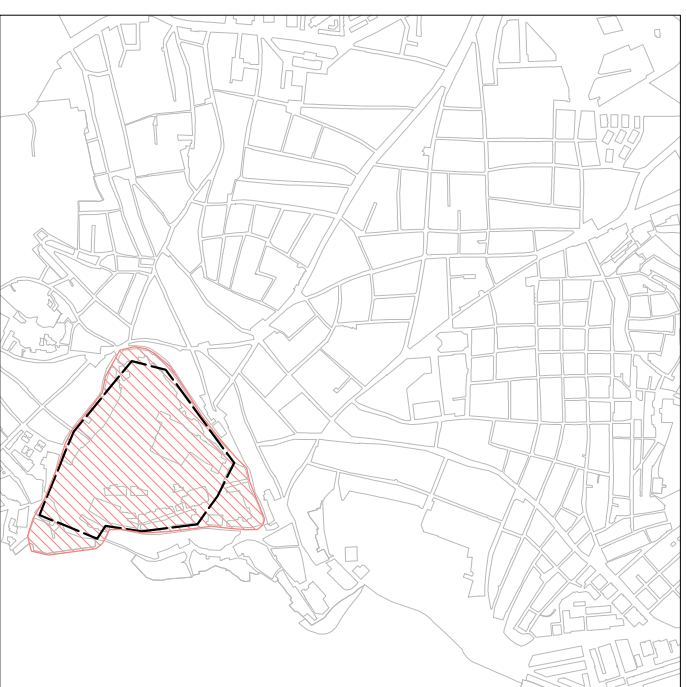


ETAPA ISLAMICA




ACTUALIDAD





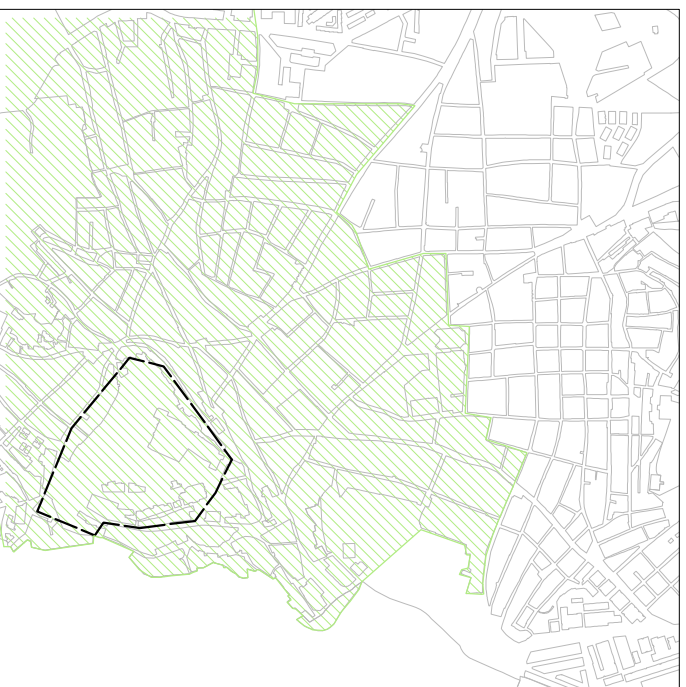



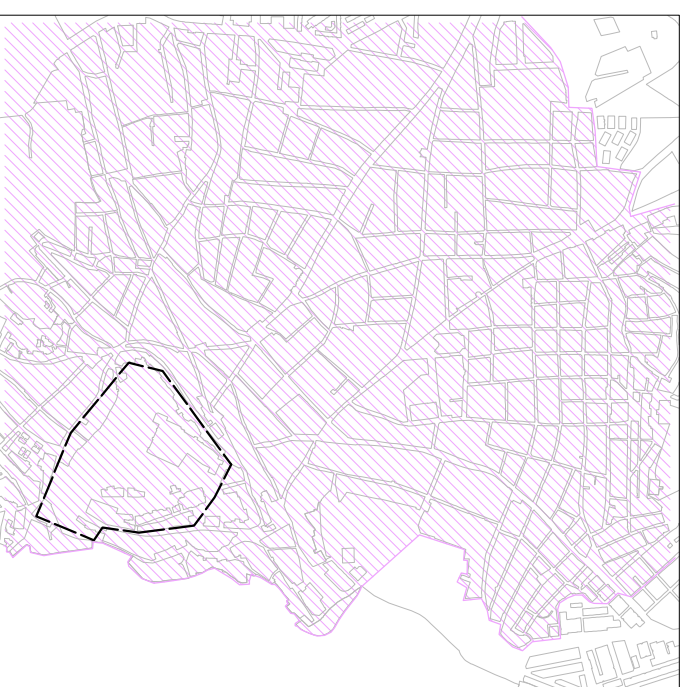

ETAPA RENACENTISTA



ETAPA NEOCLASICA



-  MURALLA ISLAMICA
-  EDIFICIOS HISTORICOS
-  EDIFICIOS ACTUALES
-  CALLES PRINCIPALES

-  ETAPA ROMANA
 -  ETAPA ISLAMICA
 -  ETAPA RENACENTISTA
 -  ETAPA NEOCLASICA
- 1.- RECINTO MONUMENTAL DE LA ALCAZABA
 - 2.- REAL COLEGIATA DE SANTA MARIA LA MAYOR
 - 3.- TERMAS ROMANAS
 - 4.- ARCOS DE LOS GIGANTES
 - 5.- PLAZA DEL CARMEN
 - 6.- IGLESIA DEL CARMEN
 - 7.- PUERTA DE MALAGA
 - 8.- IGLESIA PARROQUIAL DE SAN JUAN BAUTISTA
 - 9.- CAPILLA TRIBUNA VIRGEN DEL SOCORRO
 - 10.- IGLESIA DE SANTA MARIA DE JESUS

- 11.- PALACIO DEL MARQUES DE LAS ESCALONIAS
- 12.- BASILICA DE SANTO DOMINGO
- 13.- IGLESIA DE SAN AGUSTIN
- 14.- IGLESIA COLEGIAL DE SAN SEBASTIAN
- 15.- CONVENTO DE LA ENCARNACION
- 16.- PALACIO DE NAJERA
- 17.- CONVENTO DE SANTA CATALINA DE SIENA
- 18.- IGLESIA DE SAN JOSE
- 19.- PALACIO MARQUESES PEÑA DE LOS ENAMORADOS
- 20.- CONVENTO DE LA VICTORIA
- 21.- CONVENTO MUSEO DE SANTA EUFEMIA
- 22.- IGLESIA PARROQUIAL DE SANTIAGO
- 23.- CONVENTO DE BELEN
- 24.- PUERTA DE GRANADA - JARDINES MIRADOR DEL REY
- 25.- CAPILLA TRIBUNA DE LA CRUZ BLANCA
- 26.- CONVENTO DE LOS REMEDIOS
- 27.- REAL MONASTERIO DE SAN ZOILO - SAN FRANCISCO
- 28.- IGLESIA DE NUESTRA SEÑORA DE LORETO
- 29.- PALACIO DEL MARQUES DE VILLADARIAS
- 30.- CONVENTO MADRE DE DIOS DE MONTEAGUDO

E.T.S.I.E. DE GRANADA

PROYECTO DE DESARROLLO URBANO

ESCALA 1/10.000

GRUPO D

P3

EVOLUCIÓN URBANÍSTICA DE LA CIUDAD DE ANTEQUERA

- GARCIA SÁNCHEZ, ROBERTO
- NARANJO GONZÁLEZ, JULIA ELENA
- PEÑA DORADO, JUAN
- TRUJILLO GALVEZ, JOSE ANTONIO
- ÚNICA SÁNCHEZ, TAMARA MARIA