


PALERMO 2050

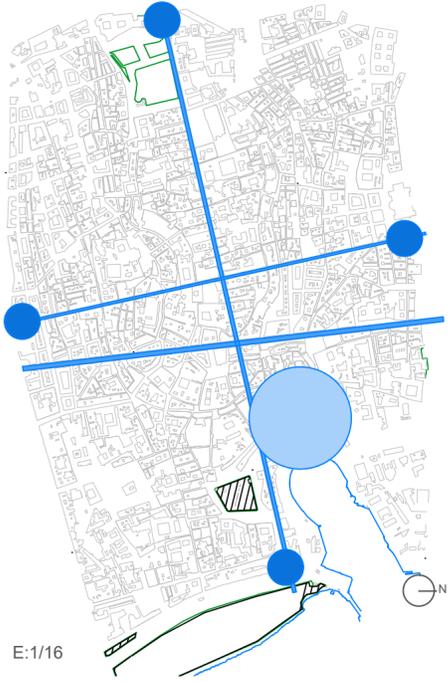

E:1/16




E:1/2




Elegi como referencia el edificio de OMA ROTTERDAM que son bloques de torres superpuestas de viviendas sociales donde el edificio tiene muchos usos como hotel restaurantes y viviendas multifamiliares entonces la idea surgió de este proyecto : hacer tres torres que están ordenadas paralelamente con usos de viviendas multifamiliares .



Tipologías y ordenación de parcela :

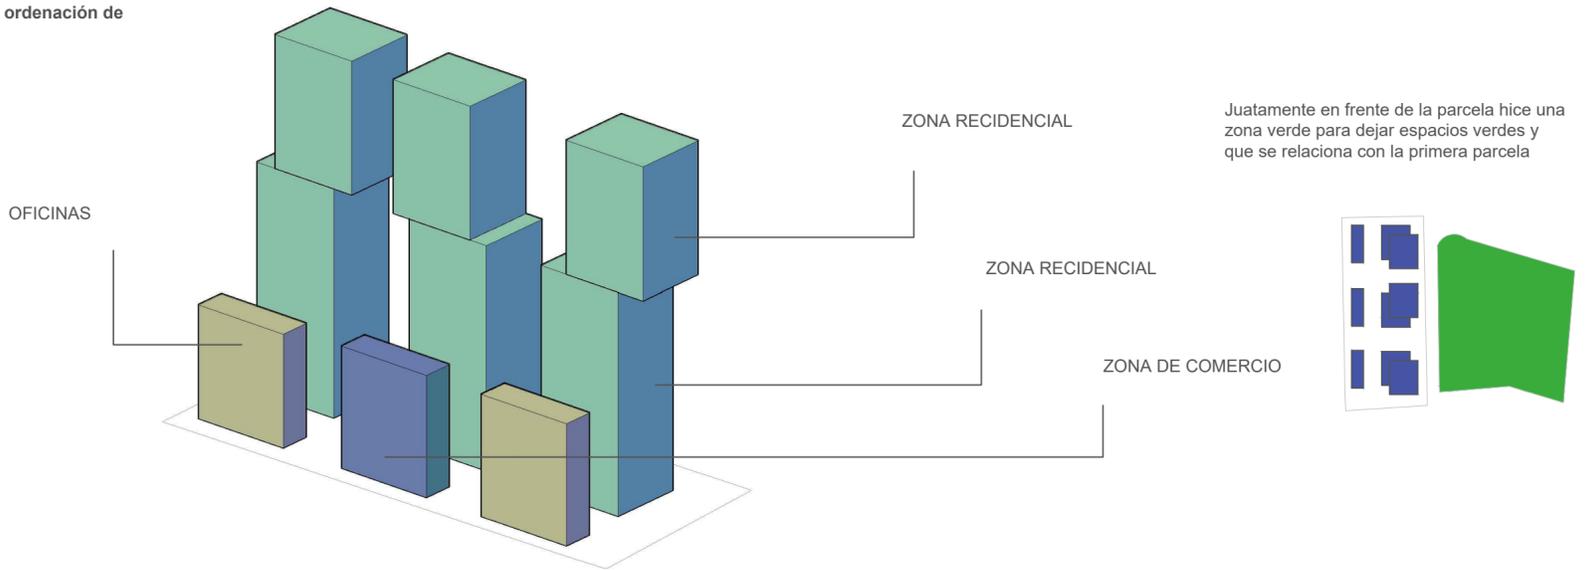


SECCIÓN CD

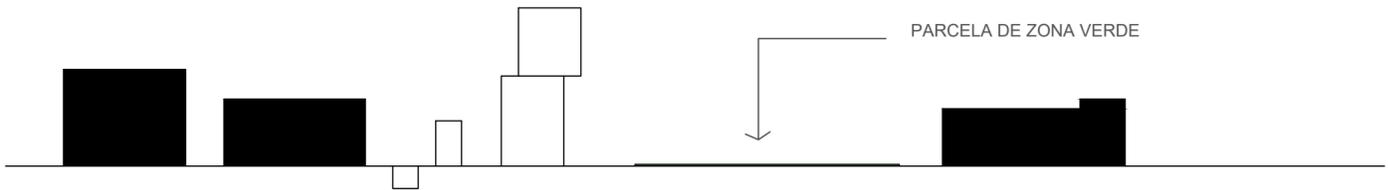

E:1/2

SECCIÓN AB

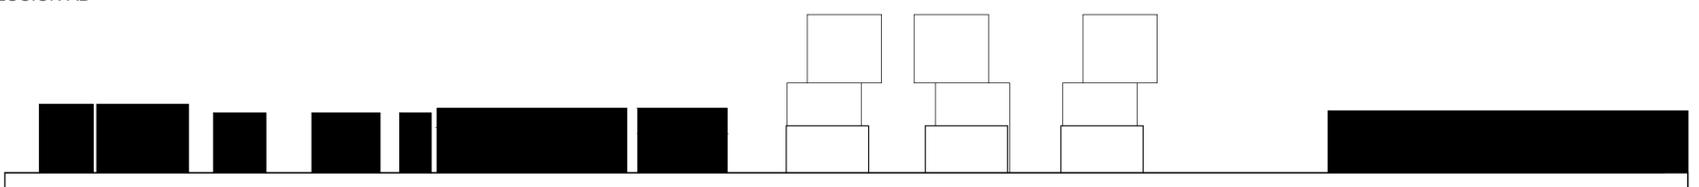

E:1/2

