



# EVOLUCIÓN URBANA DE GRANADA

Rafaela Maia de Oliveira

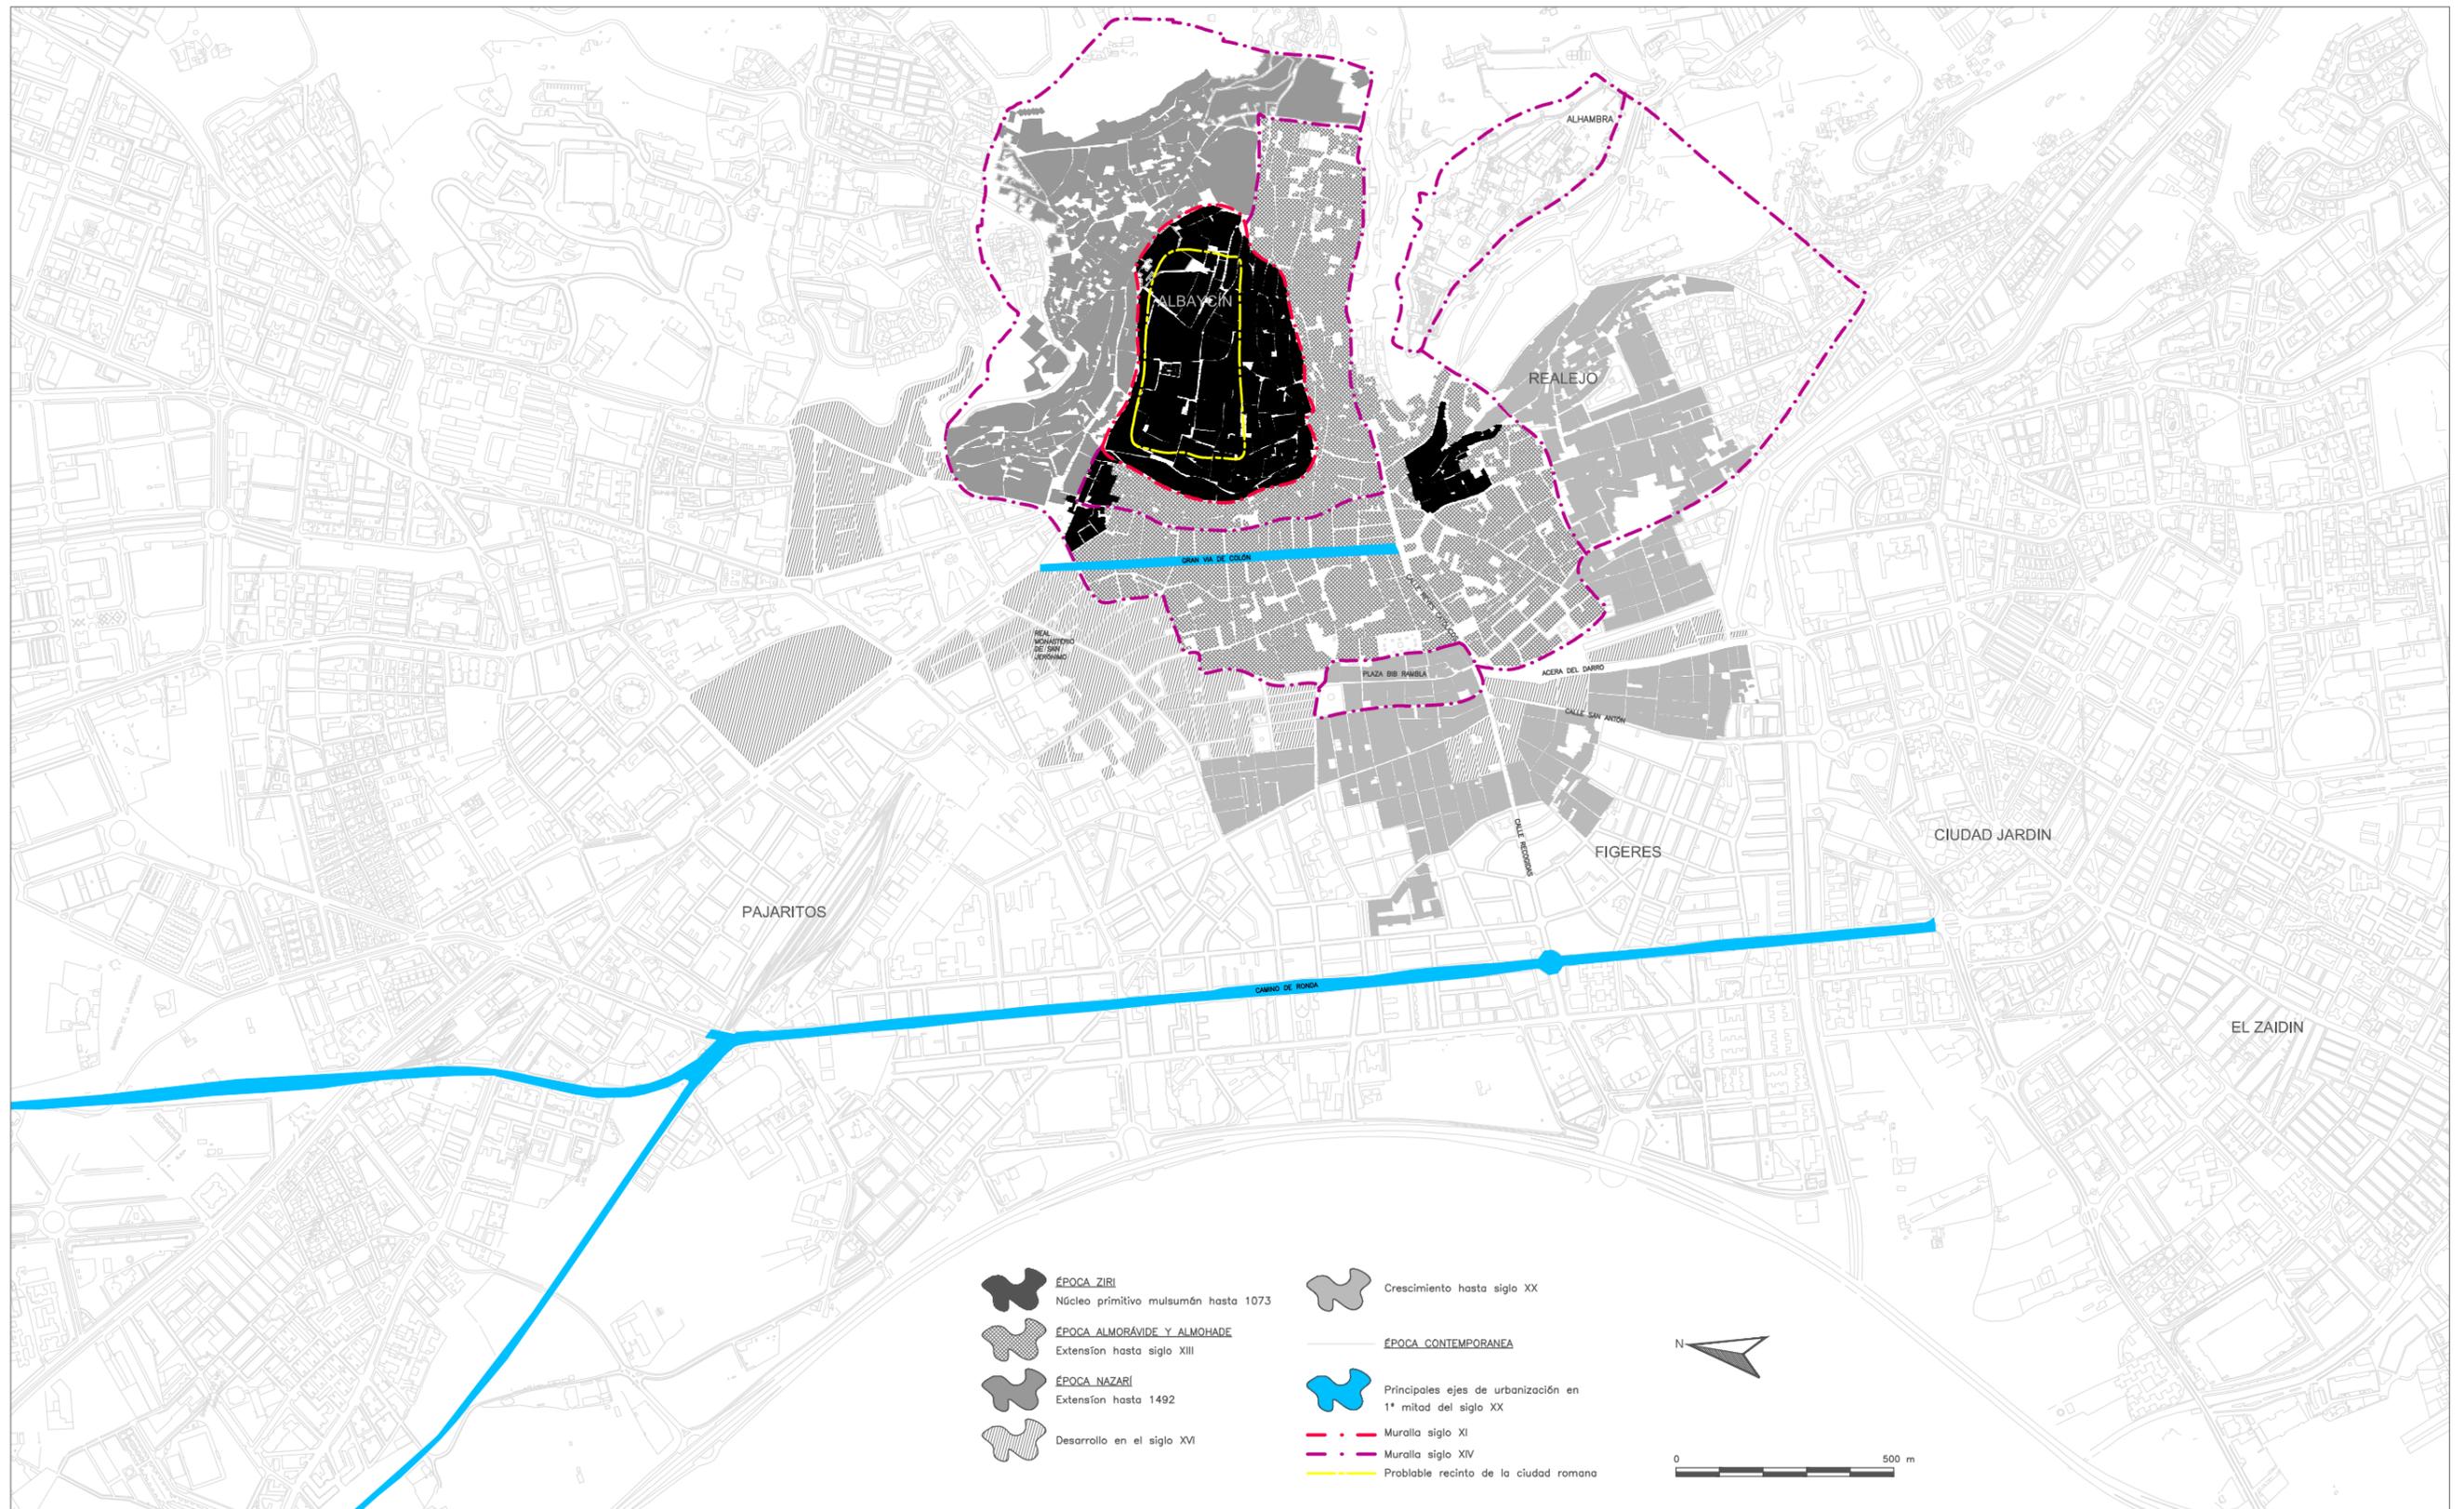

-  **ÉPOCA ZIRI**  
Núcleo primitivo musulmán hasta 1073
-  **ÉPOCA ALMORÁVIDE Y ALMOHADE**  
Extensión hasta siglo XIII
-  **ÉPOCA NAZARI**  
Extensión hasta 1492
-  Desarrollo en el siglo XVI
-  Crecimiento hasta siglo XX
-  **ÉPOCA CONTEMPORÁNEA**
-  Principales ejes de urbanización en 1ª mitad del siglo XX
-  Muralla siglo XI
-  Muralla siglo XIV
-  Probable recinto de la ciudad romana

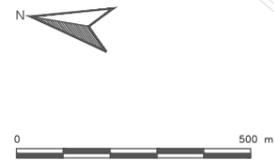

Alumna:  
Maia de Oliveira, Rafaela.

Profesor:  
Campos Sánchez, Fco. Sergio

PRACTICA 3  
Evolución Morfológica Urbana en Granada

E. T. S. I. EDIFICACIÓN UGR  
PROYECTO DE DESARROLLO URBANO

web:  
Junta de Andalucía <http://www.juntadeandalucia.es/>  
EBillocad <http://www.billocad.com>  
Ayuntamiento Granada <http://www.granada.org/v2010.nsf/xstod/historiagranada>

Fecha:  
06/05/2015

Escala:  
1:15000

Lamina:  
1/1





**ZIRI**



**ALMORÁVIDE Y ALMOHADE**



**NARARÍ**



**DESARROLLO EM S. XVI – Reyes Católicos**



**CRESCIMIENTO HASTA S. XX**