
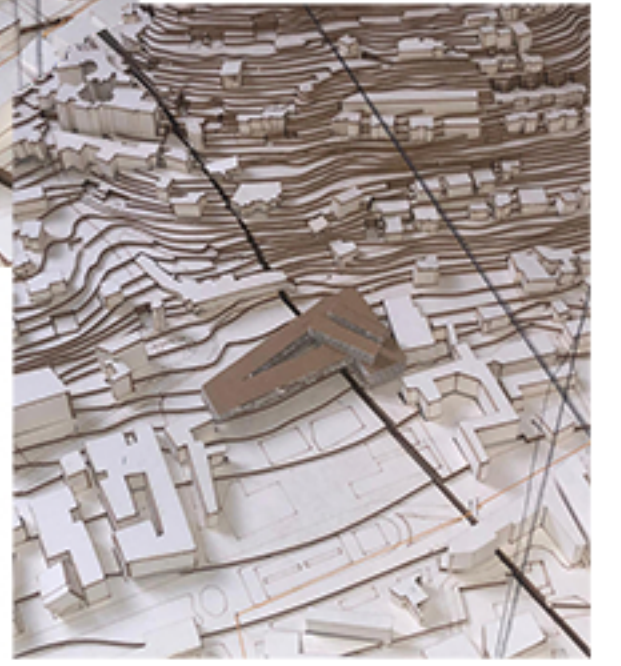




Propuesta Final Paseo de la Bomba

URBANISMO I


PEDRO JOSÉ DEL RIO POZA

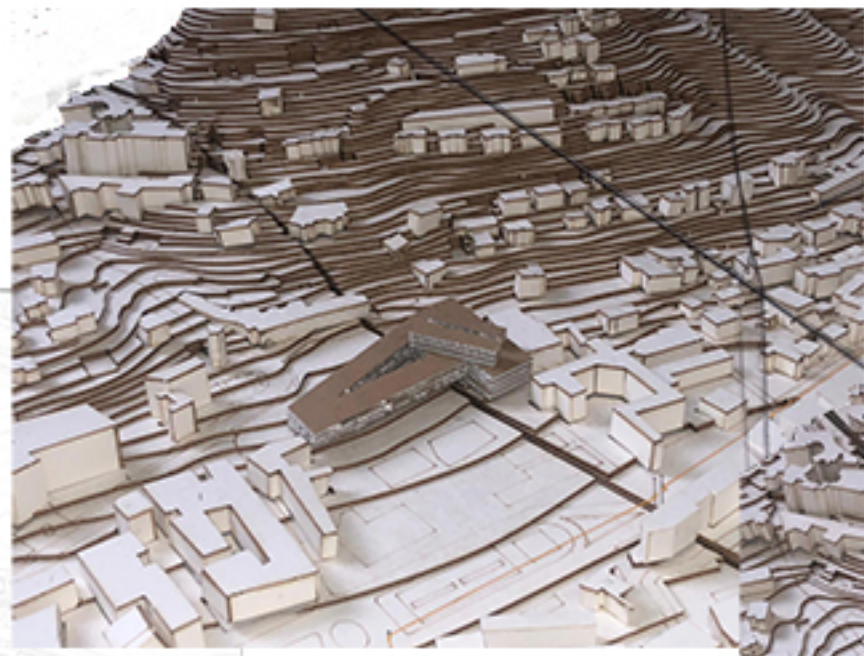

- Edificios históricos
- Edificios Educativos
- Zonas verdes
- Espacios Deportivos
- Vías peatonales
- Edificio multiusos y espacio residencial.

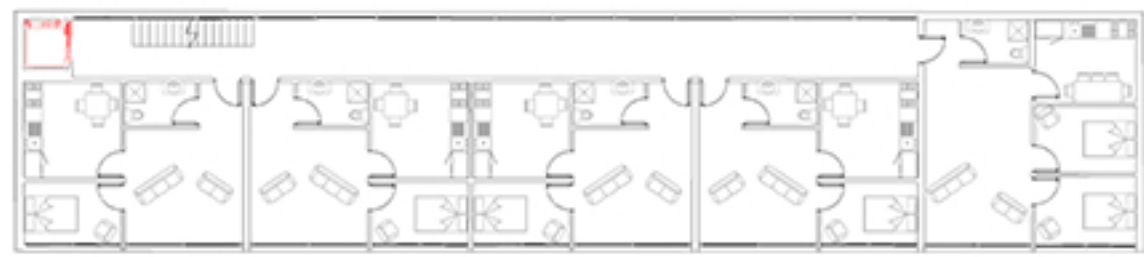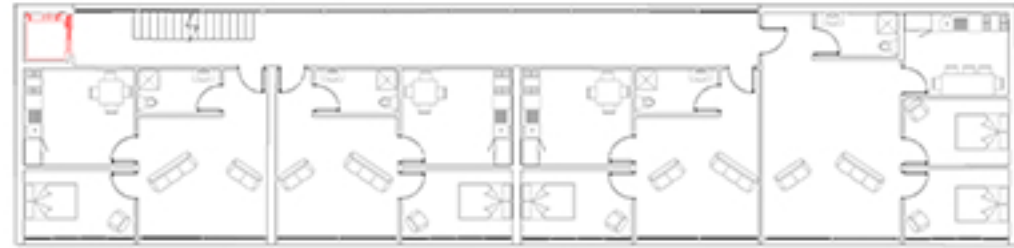

Plantas de viviendas
Escala 1:200

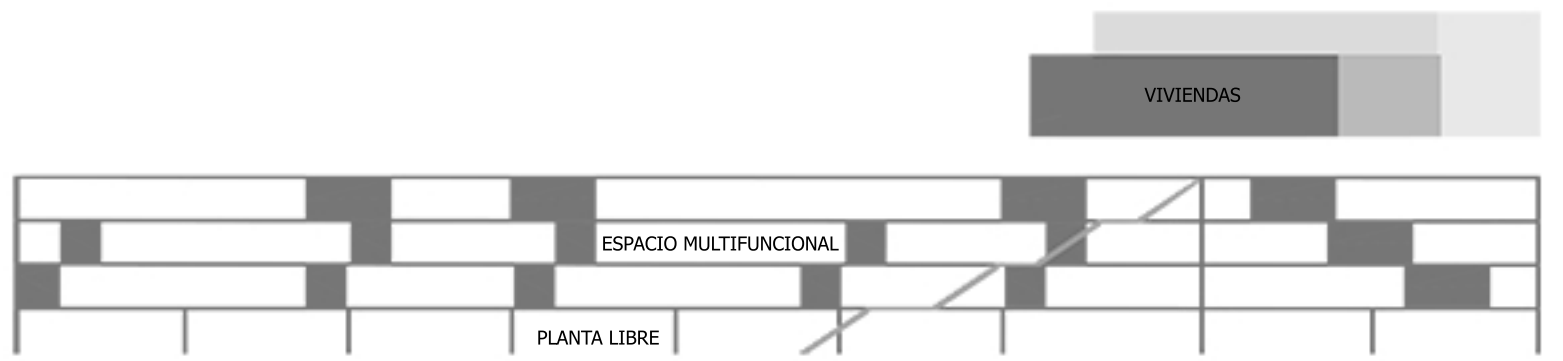

Alzado
Escala 1:350



Seccion Transversal
Escala 1:350



Escala 1:1000



ACEQUIA GORDA DEL GENIL
NATURALIZACION DE LA ZONA
QUE RODEA A LA ACEQUIA.

PEATONALIZACION DEL PASEO DE LA
BOMBA RESTRINGIENDO SU ACCESO
A VEHICULOS AUTORIZADOS Y
TRANSPORTE PUBLICO

