


MAR LINDA MORALES
 MEJORA - EXTRAORDINARIO
 JUAN CANABATE

BLOQUE 22 - TRAZADOS Y ARQUITECTURA

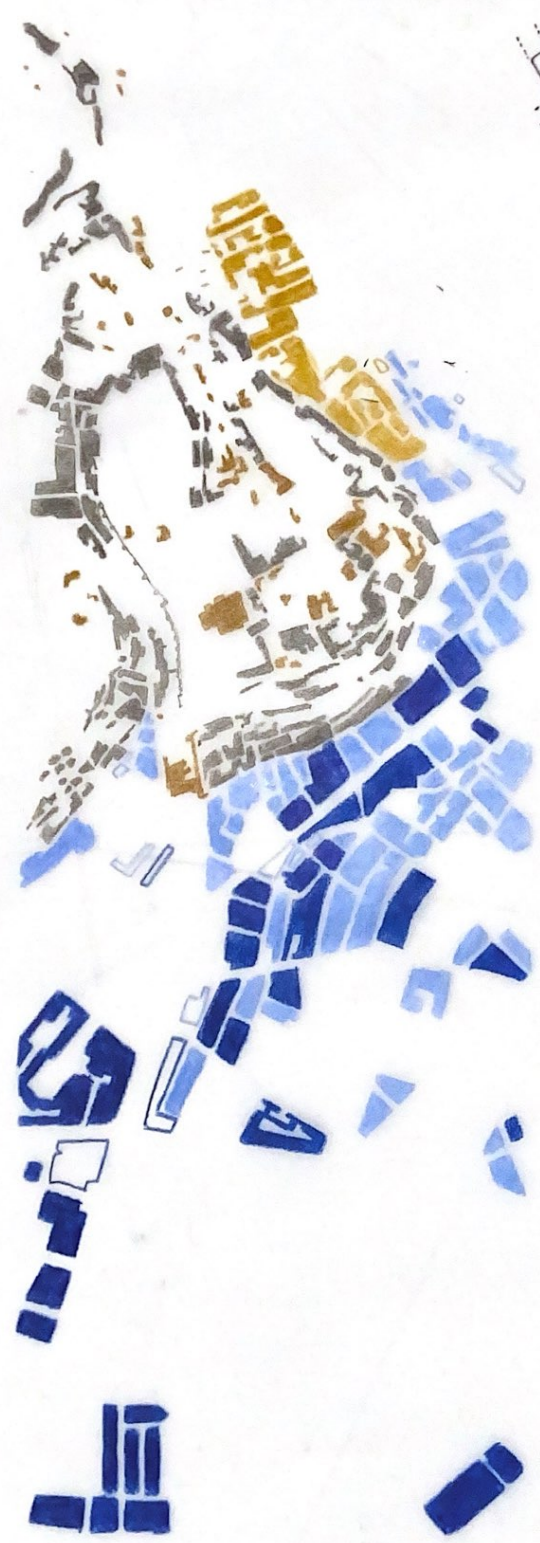

BLOQUES DE VIVIENDAS
 CON PATIO :
 ▶ ALTA DENSIDAD
 ▶ MEDIA DENSIDAD
 ▶ BAJA DENSIDAD

VIVIENDAS UNIFAMILIARES
 ▶ CÁRTEN - VIVIENDA AISLADA
 ▶ VIVIENDAS EN HILERAS

