

-  INVERNADEROS EXISTENTES
-  VIVIENDAS EXISTENTES
-  VEGETACIÓN EXISTENTE
-  EDIFICACIONES CREADAS
-  ESPACIO VERDE CREADO
-  NUEVA SENDA PEATONAL
-  NUEVA SENDA PEATONAL, CICLISTA Y DE VEHICULO




MASTERPLAN EN CABO DE GATA

LUCÍA VEGA VERDEJO GRUPO A 20/04/20

M^o MATILDE VIÑOLO ÁVILA E.T.S.A. GRANADA

01

E. 1/5000

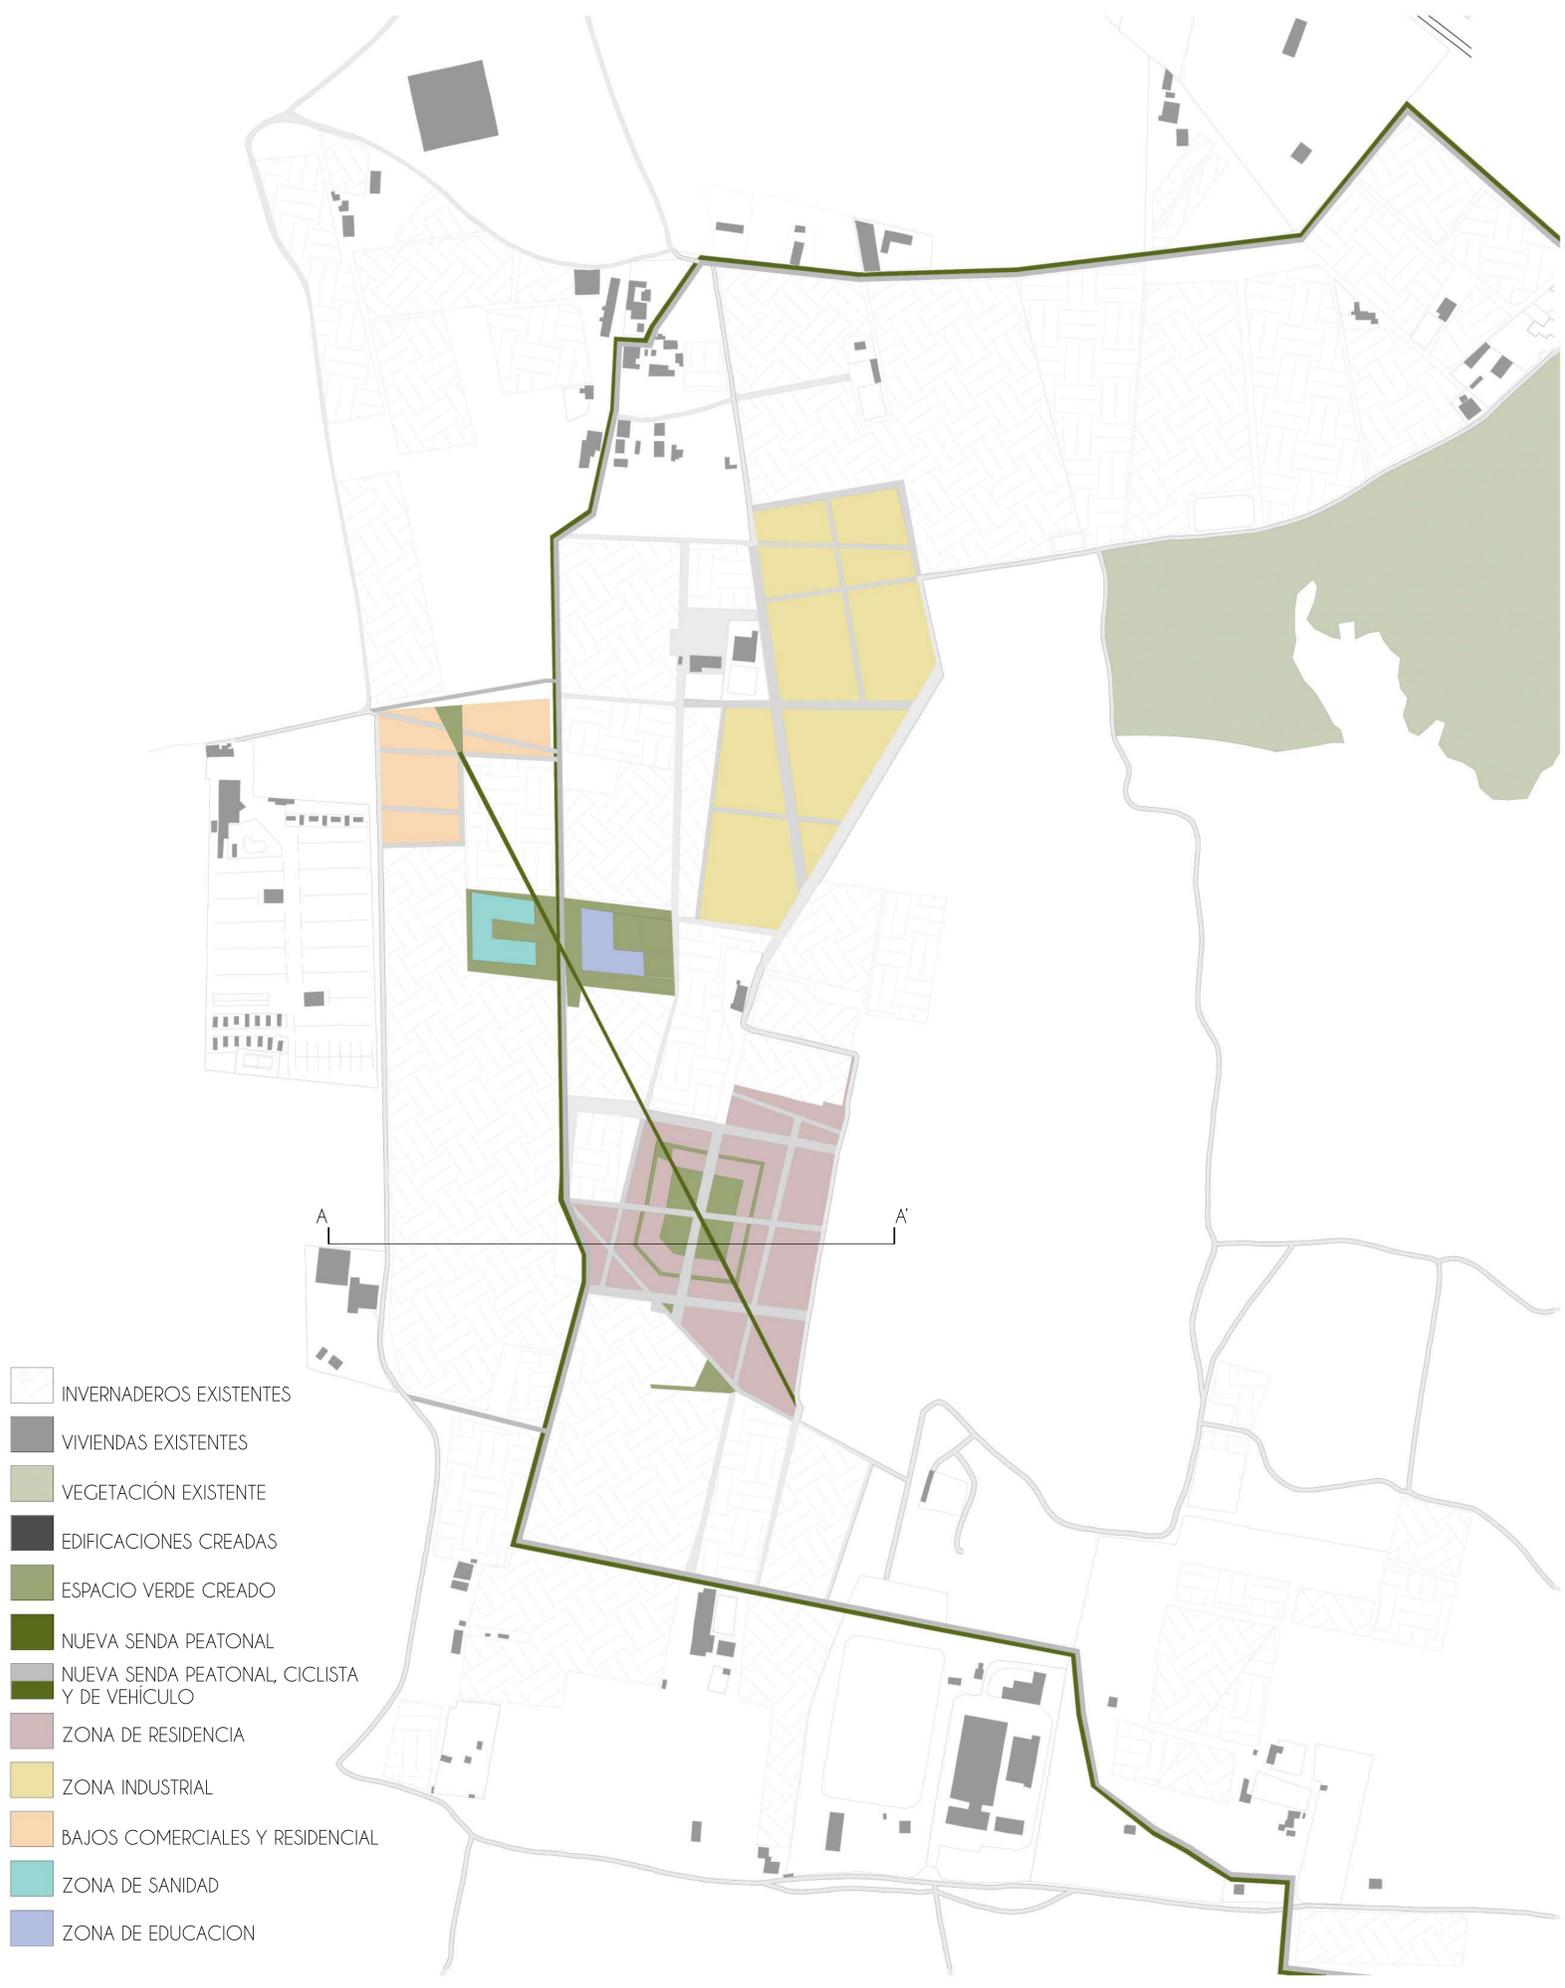



- INVERNADEROS EXISTENTES
- VIVIENDAS EXISTENTES
- VEGETACIÓN EXISTENTE
- EDIFICACIONES CREADAS
- ESPACIO VERDE CREADO
- NUEVA SENDA PEATONAL
- NUEVA SENDA PEATONAL, CICLISTA Y DE VEHICULO
- ZONA DE RESIDENCIA
- ZONA INDUSTRIAL
- BAJOS COMERCIALES Y RESIDENCIAL
- ZONA DE SANIDAD
- ZONA DE EDUCACION



CON UBICACIÓN EN LA COSTA LITORAL DEL PARQUE NATURAL DE CABO DE GATA EN LA PROVINCIA DE ALMERÍA, SURGE LA IDEA DE MASTERPLAN.

EN LA ZONA QUE HEMOS ELEGIDO, COLINDANDO CON LAS SALINAS E INTRODUCIÉNDONOS EN EL MAR DE PLÁSTICO, HEMOS DESARROLLADO NUESTRA IDEA URBANÍSTICA BASÁNDONOS EN EL INTERÉS POR LA COMUNICACIÓN ENTRE LOS PUEBLOS CONTIGUOS A CABO DE GATA Y LOS INVERNADEROS, PROPORCIONÁNDOLES UN RECORRIDO PEATONAL, CICLISTA Y DE VEHICULO RODADO.

PARA MEJORAR LA VIDA DE ESTOS AGRICULTORES HEMOS DECIDIDO CREAR UN BARRIO NUEVO ENTRE PUJAIRE Y CABO DE GATA, CON EL FIN DE DOTAR A ESTA ZONA DESÉRTICA DE UNAS NECESIDADES BÁSICAS PARA LOS LUGAREÑOS, AGRICULTORES Y TURISTAS, TANTO DEL PUEBLO COMO DEL CAMPING ANEXO A NUESTRO NUEVO BARRIO.

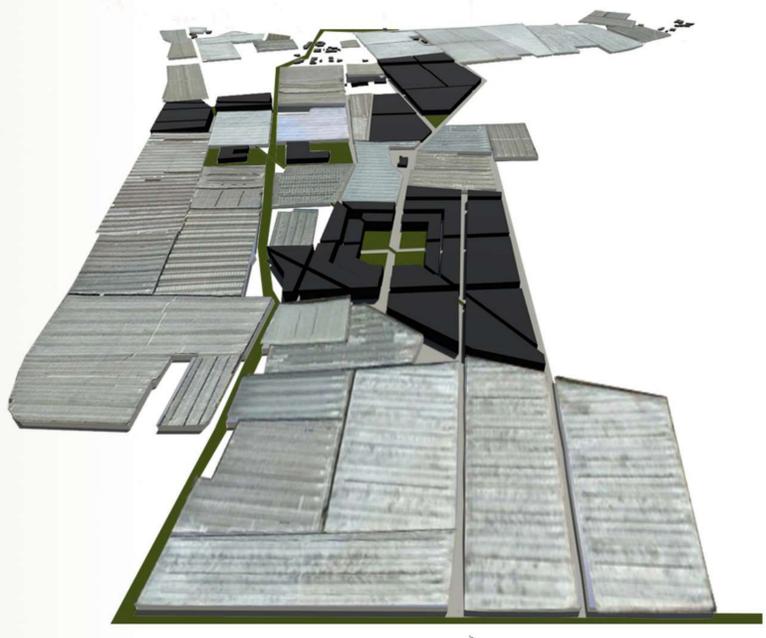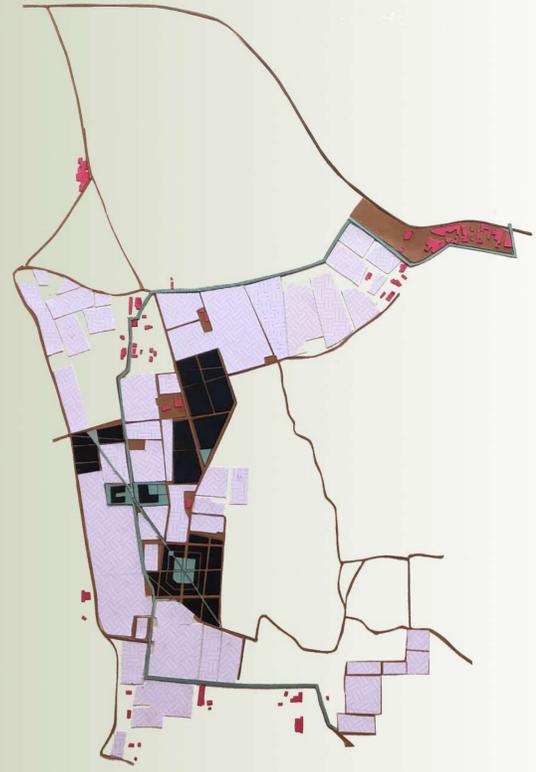

MASTERPLAN EN CABO DE GATA

LUCÍA VEGA VERDEJO GRUPO A 20/04/20

M^o MATILDE VIÑOLO ÁVILA E.T.S.A. GRANADA