


CABO DE GATA - ALMERÍA

URBANISMO 2 - GRUPO E - PROYECTO FINAL
MARTA ARRIBAS CASTILLA






DENSIDAD DE OCUPACIÓN

MOVILIDAD

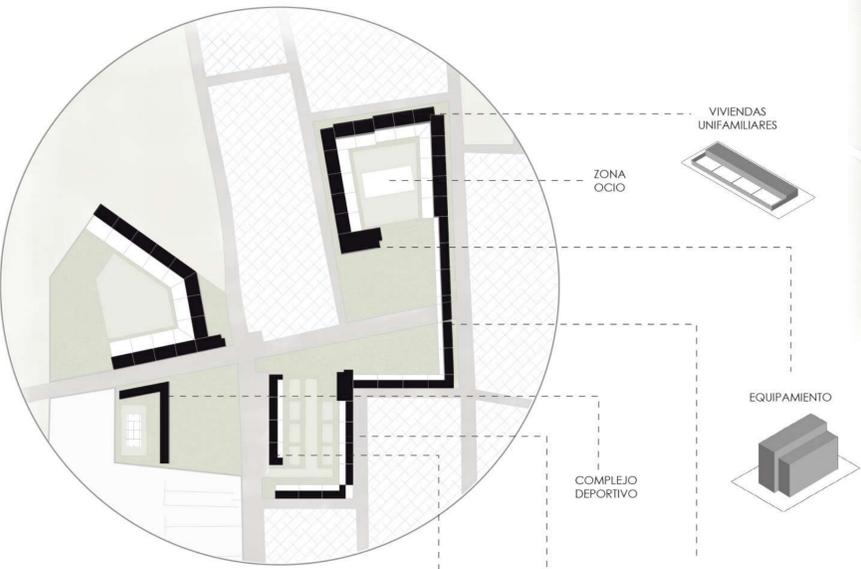

TIPOLOGÍA 1

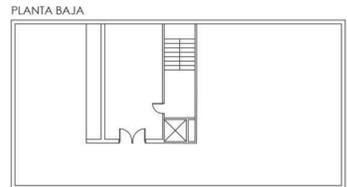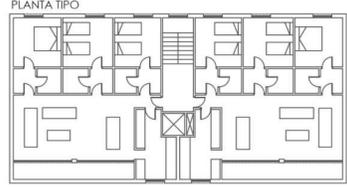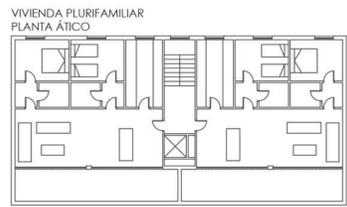


E: 1/200

TIPOLOGÍA 2



E: 1/200

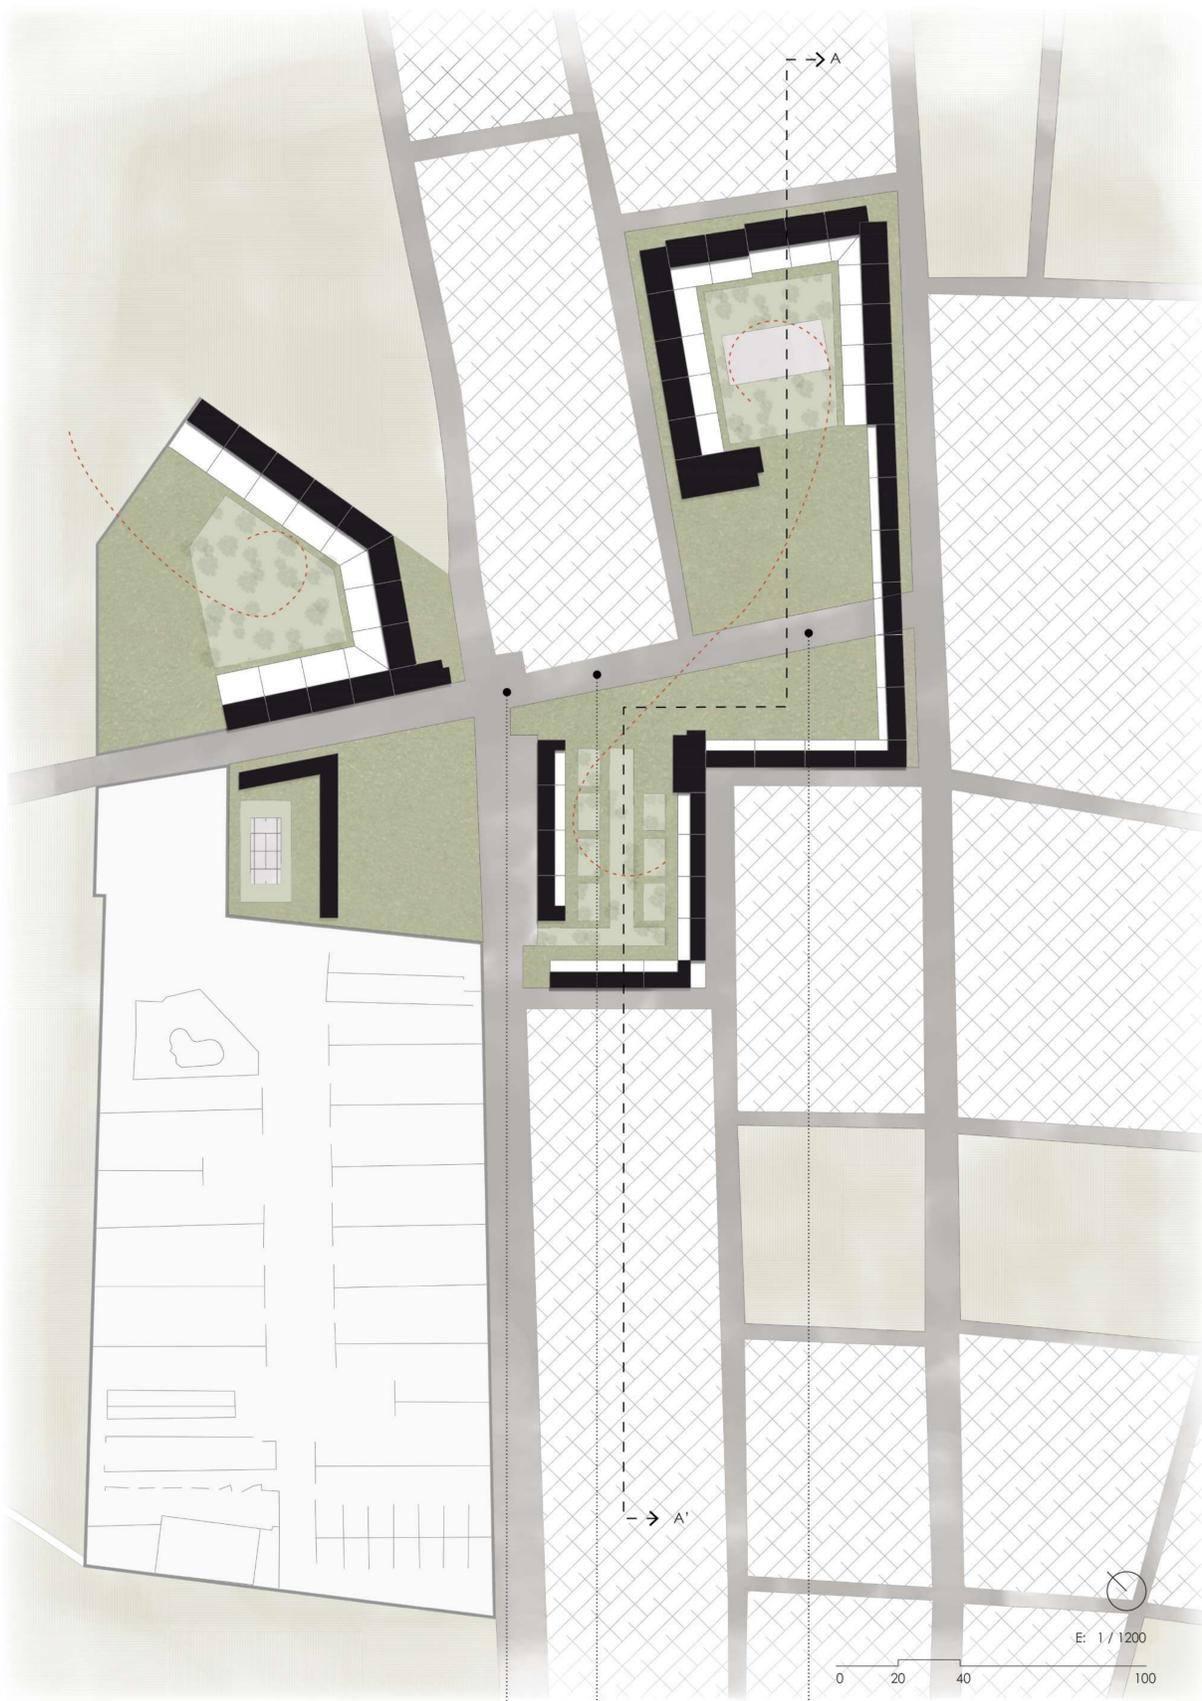

E: 1 / 1200



BLOQUE DE VIVIENDAS PLURIFAMILIARES



VIARIO RODADO PRINCIPAL



NUEVO ESPACIO PÚBLICO COMO NEXO

SECCIÓN A - A'
E: 1 / 750



MASTERPLAN
ESQUEMAS
TIPOLOGÍAS
SECCIÓN