URBANISMO 2

PROYECTO NTERVENCIÓN EN LOS INVERNADEROS DE PUJAIRE LETICIA RUIZ JIMÉNEZ CURSO 19-20 PROFESOR: SERGIO CAMPOS SÁNCHEZ

PLANTA Y SECCIONES DEL PROYECTO E: 1/1000

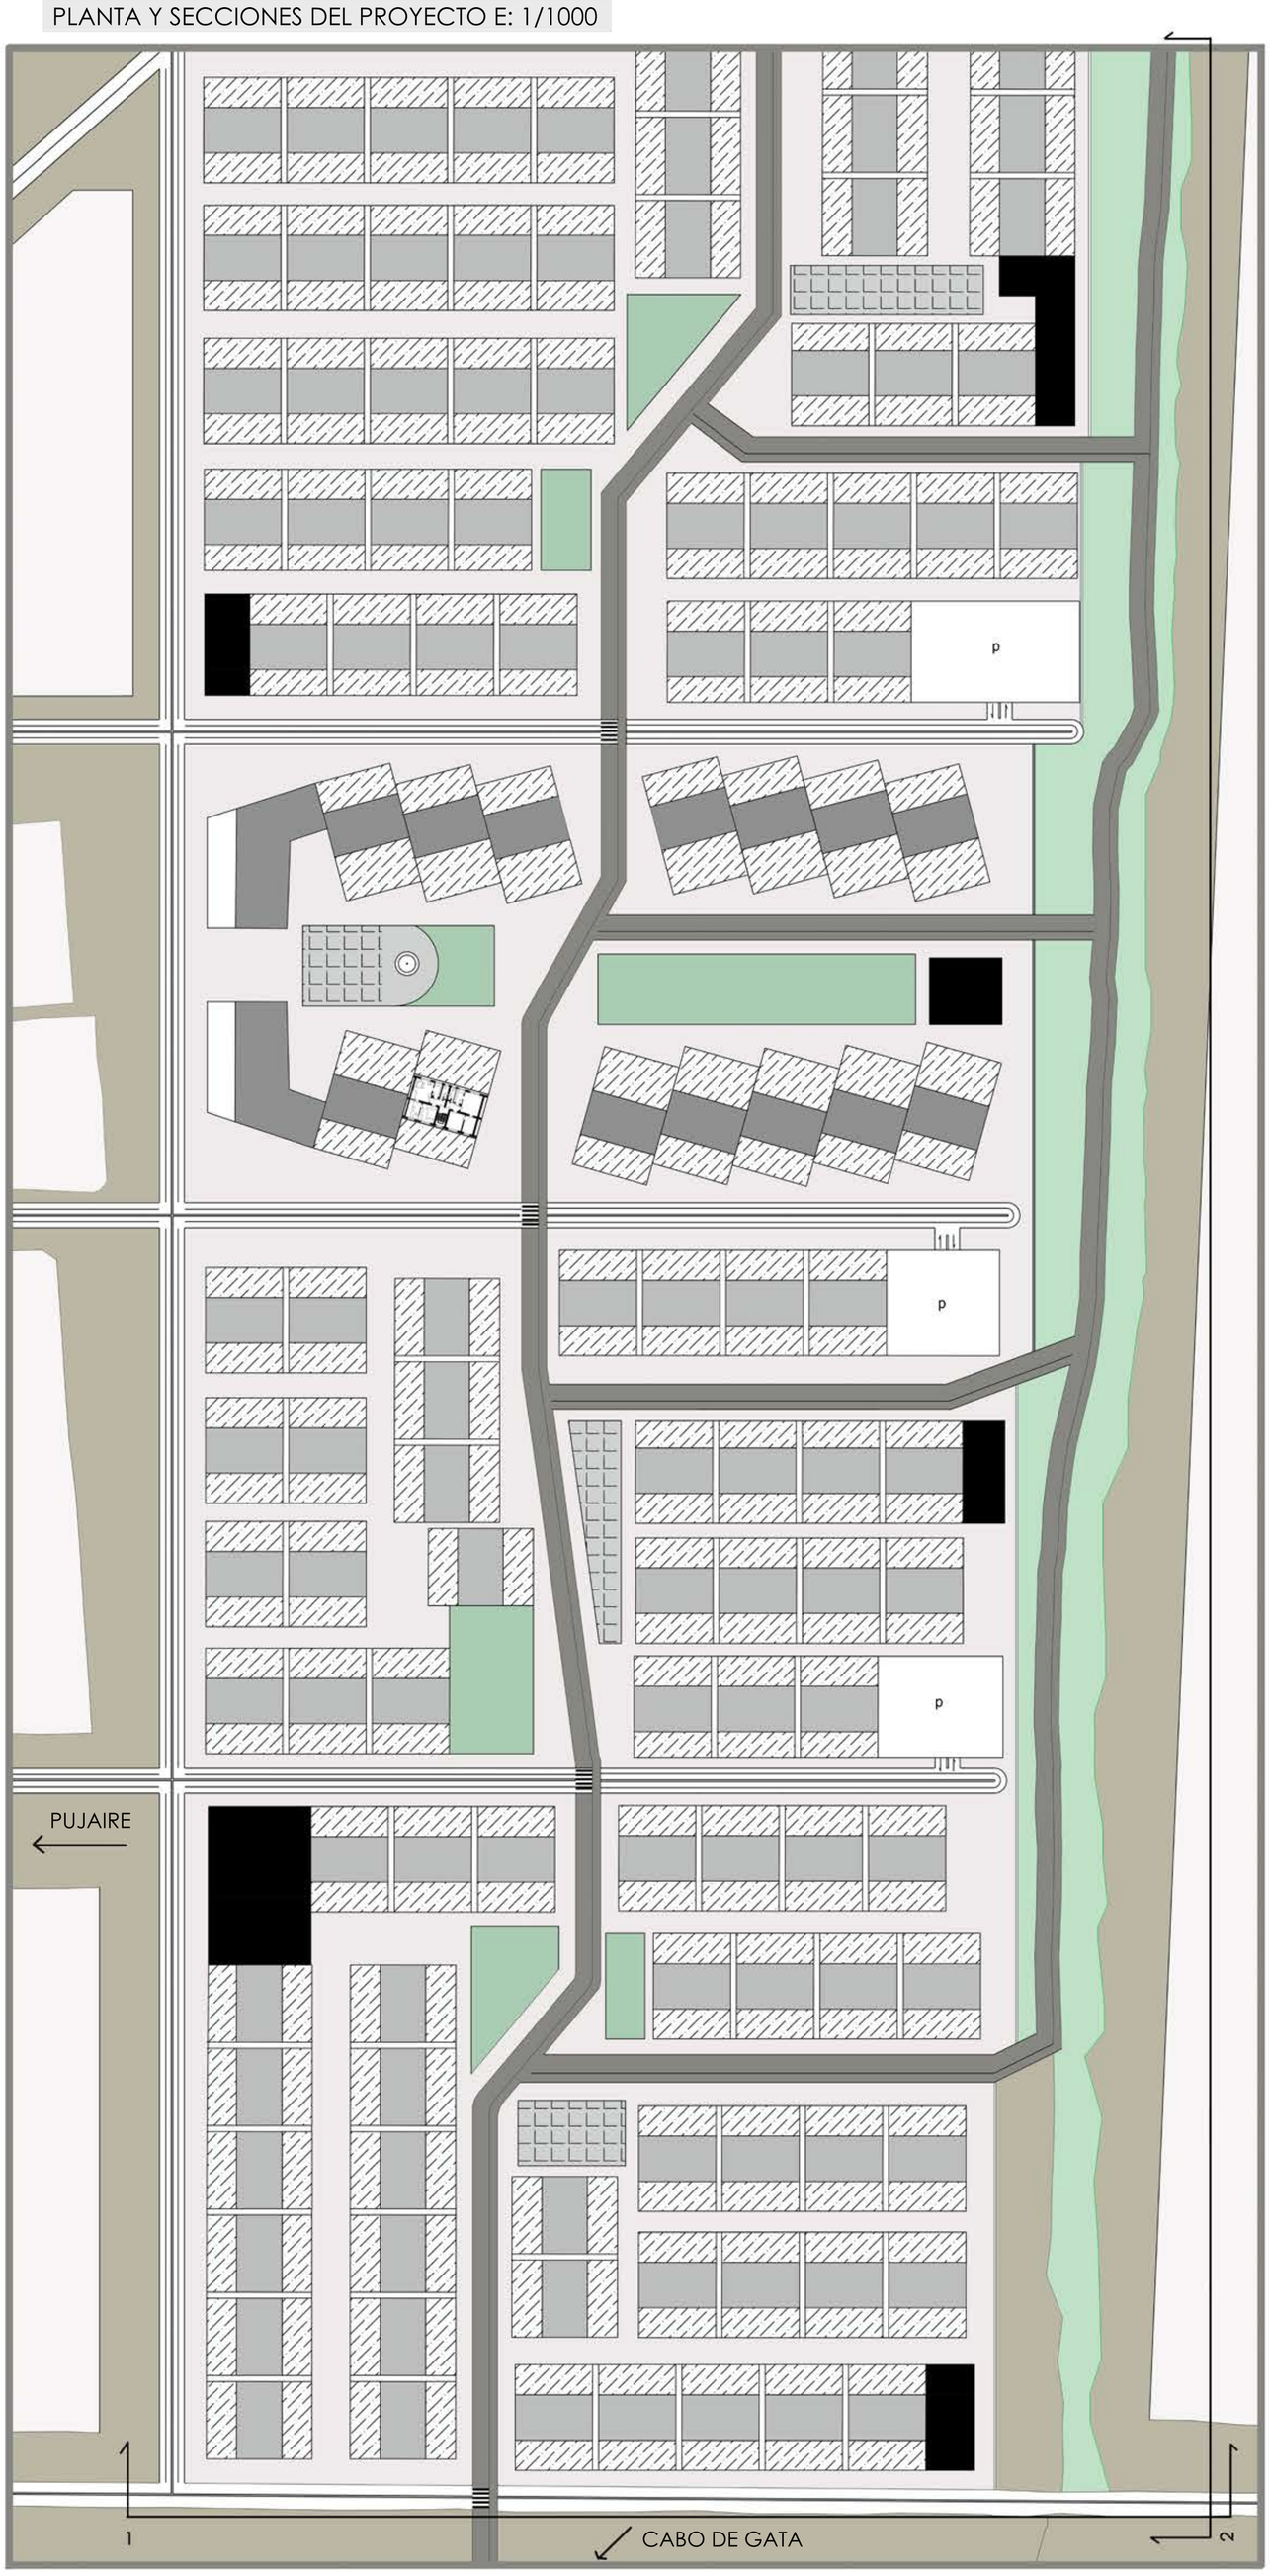

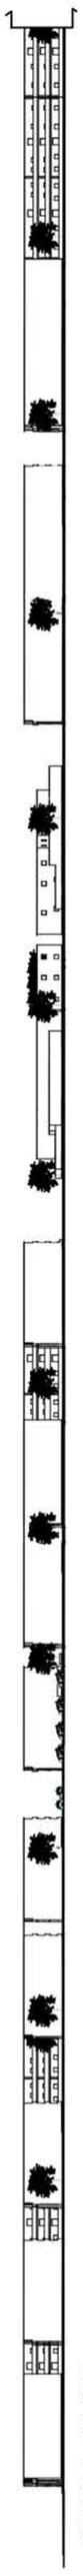

ALZADO 2 E:1/1000

ALZADO 1 E:1/1000

PLANTA DE LA VIVIENDA E: 1/100

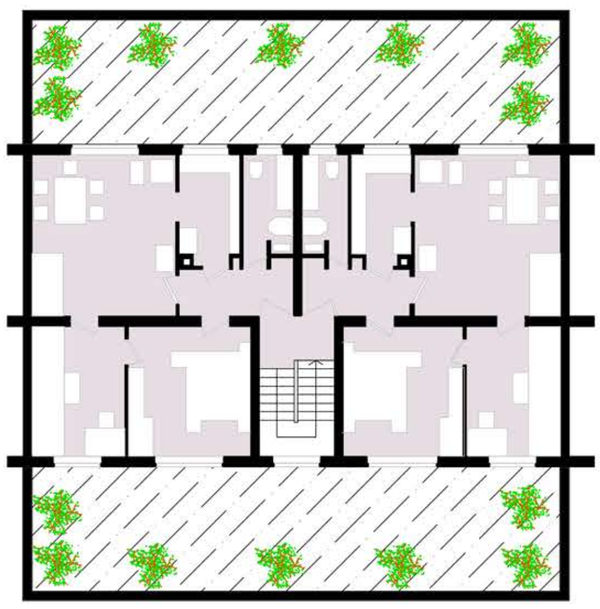

TRAS LA CREACIÓN DE UN MASTERPLAN QUE SE CENTRA EN LOS CAMINOS QUE VAN SURGIENDO DE FORMA CASI INMEDIATA ENTRE LOS INVERNADEROS, SE LLEVA A CABO UN PROYECTO QUE ES GUIADO POR LA ARQUITECTURA DE NIEDERRAD, ADAPTÁNDOSE A ESTOS ESPACIOS DE LA ZONA DE PUJAIRES Y SUS INVERNADEROS.
EN LA PROPUESTA DEL PROYECTO VEMOS TANTO VIVIENDA UNIFAMILIAR COMO EDIFICIO DE 3 PLANTAS MÁXIMO. CADA VIVIENDA TIENE DOS PATIOS. LA PLANTA DE LA VIVIENDA ES LA MISMA DEL PROYECTO DE NIEDERRAD, AUNQUE CON EL PLUS DE LOS PATIOS.

A NIVEL DEL ÁMBITO PÚBLICO, SIGUIENDO LA LÍNEA DE MASTERPLAN, TENDREMOS UNOS CAMINOS QUE INTRODUCEN EL VERDE DENTRO DE LA ZONA DE INVERNADEROS. ESTOS CAMINOS JUNTO CON LA RAMBLA NOS CREARAN DIFERENTES RECORRIDOS (EXCLUSIVAMENTE PEATONALES EN LOS INTERIORES DE LAS MANZANAS) Y QUE A SU VEZ ESTÁN VOLVIENDO A DARLE UN USO A ESA RAMBLA QUE ESTABA "MUERTA", PUES SE TRANSFORMA EN UN PASEO PEATONAL, MÁS UN CARRIL BICI. SE CREAN PARKINGS PARA ENFATIZAR AÚN MÁS LA EXCLUSIVA PEATONALIDAD DE LA MANZANA.

LEYENDA

- VIVIENDA UNIFAMILIAR
- EDIFICIO RESIDENCIAL
- EQUIPAMIENTOS
- SENDAS PEATONALES/BICI
- SENDAS RODADAS
- VERDE INTRUSO (CAMINO)
- PLAZAS
- PARQUES
- PARKING

ADEMÁS, COMO ESPACIOS PÚBLICOS, A PARTE DE LOS RECORRIDOS, PODEMOS ENCONTRAR PARQUES Y PLAZAS, QUE SE CREAN A EXIGENCIA DE LAS RESIDENCIAS.

LOS EQUIPAMIENTOS SE SITÚAN EN LAS ESQUINAS DE LAS MANZANAS PARA RESOLVER ESTAS MISMAS.

RECORDATORIO DE MASTERPLAN Y ZOOM EN LA ZONA DE ACTUACIÓN DEL PROYECTO

ESQUEMAS CONCEPTUALES SOBRE EL PROYECTO

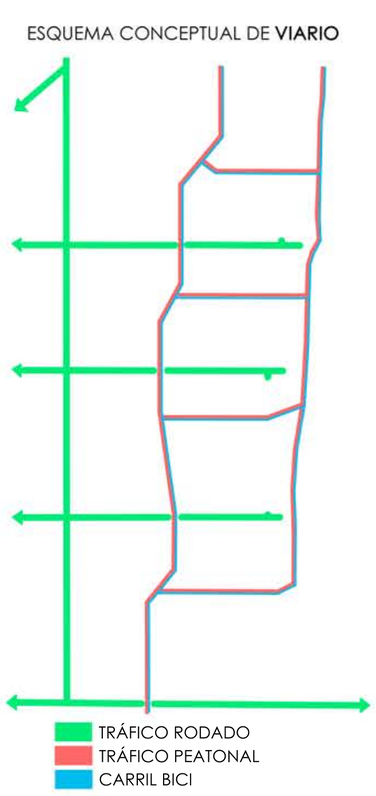

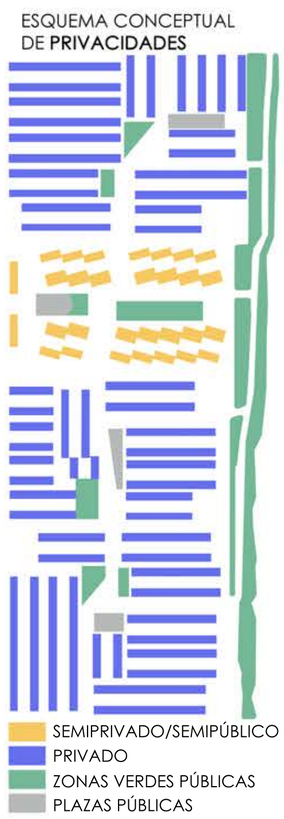

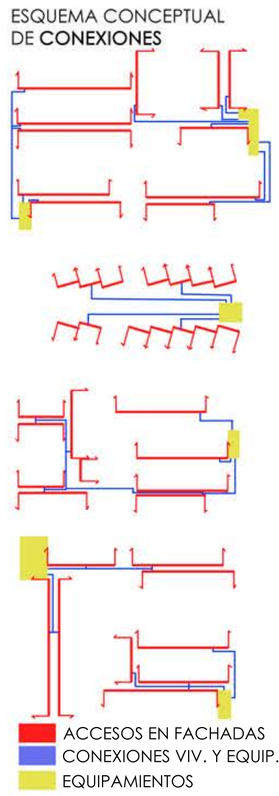
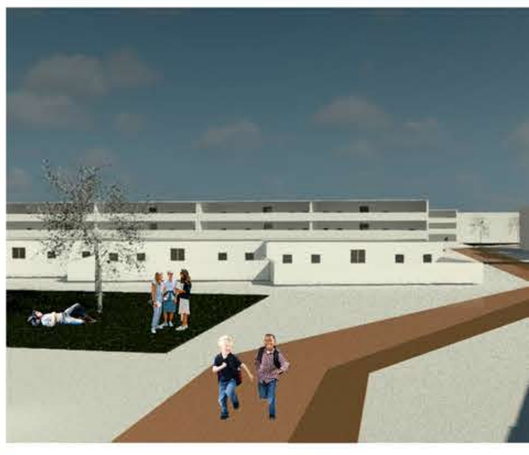
RENDERS Y MONTAJES