


URBANISMO 2


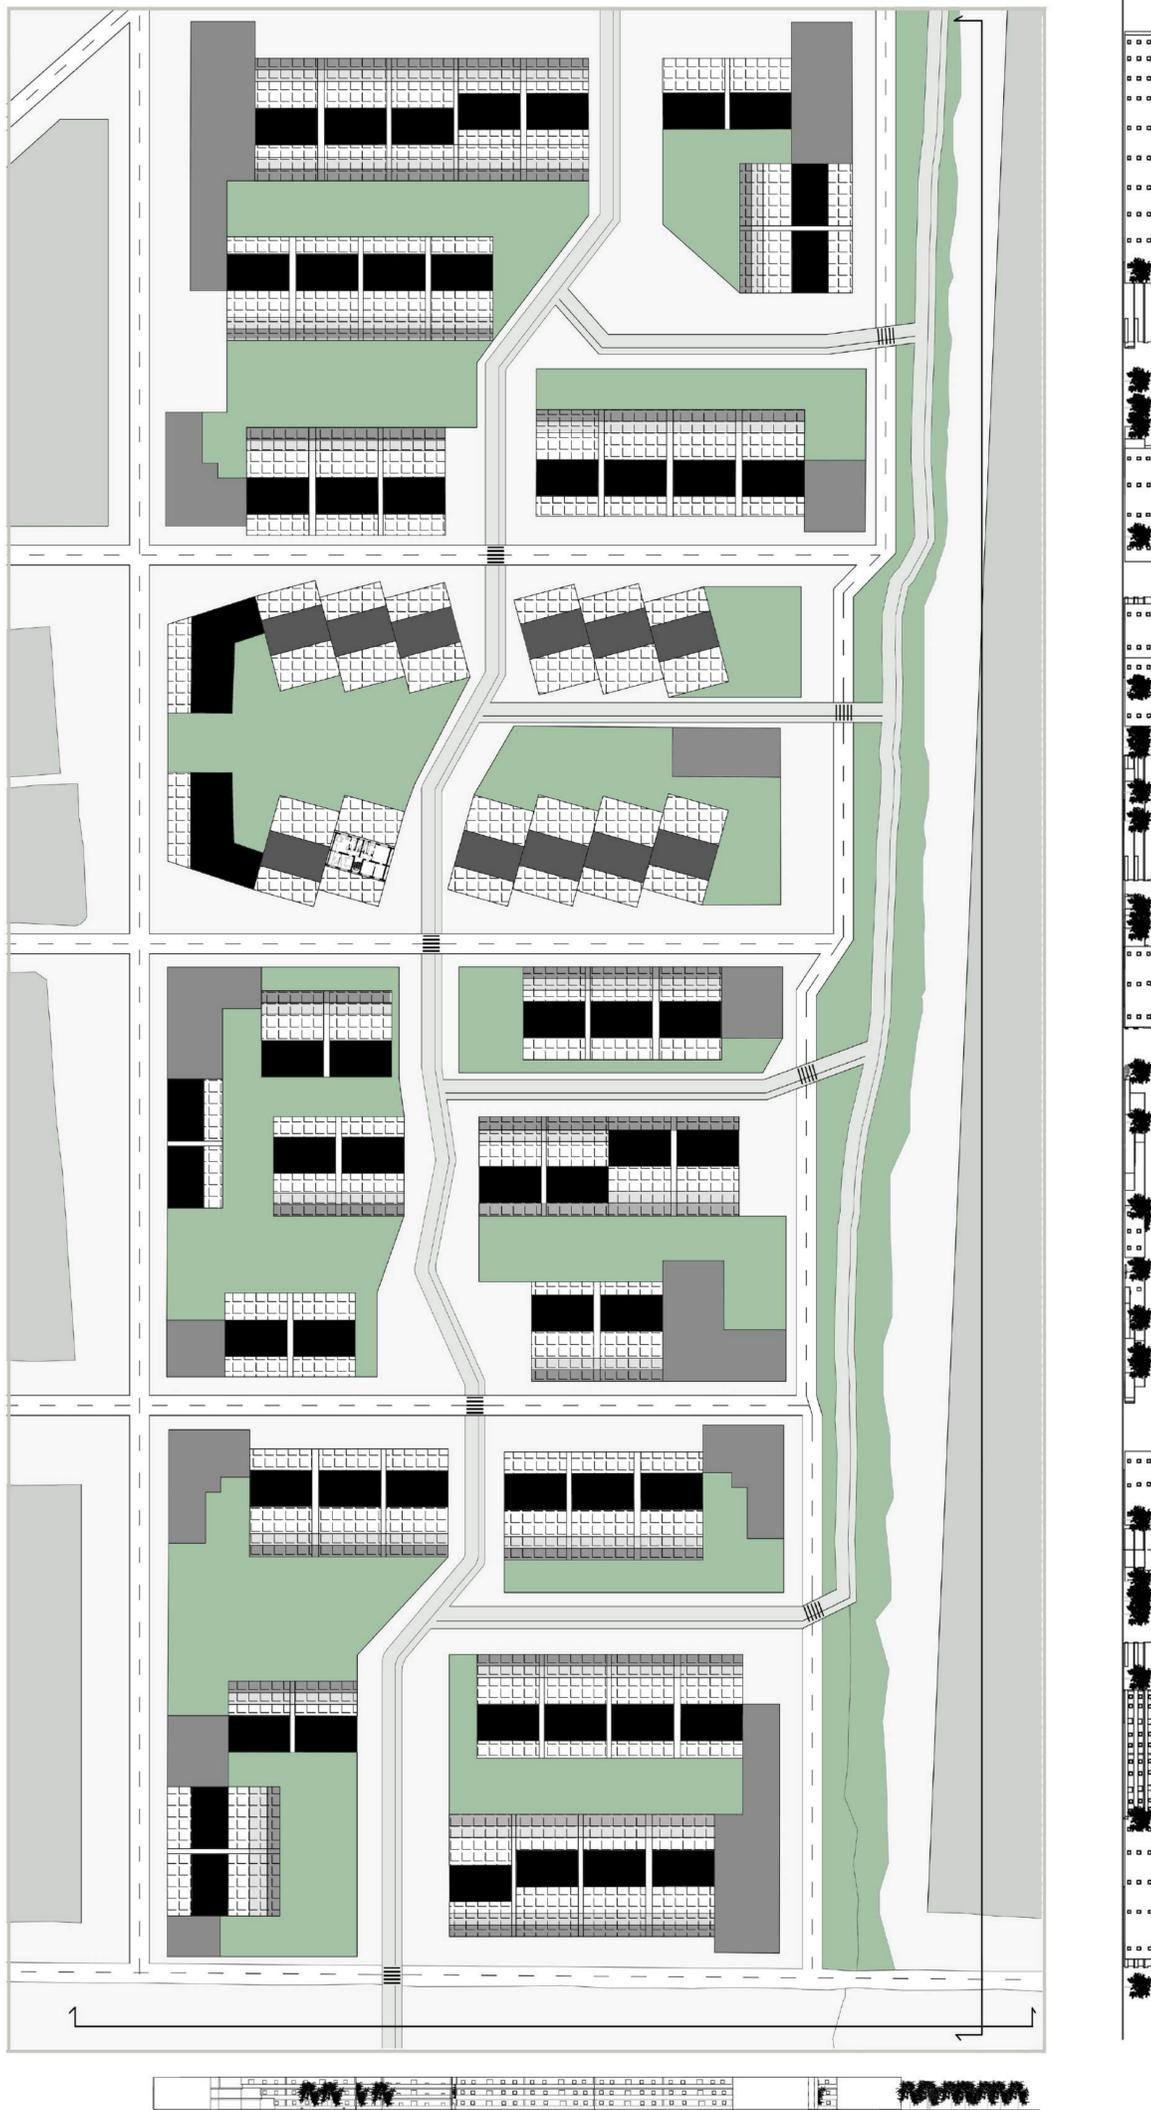


PROYECTO INTERVENCIÓN EN LOS INVERNADEROS DE PUJAIRE LETICIA RUIZ JIMÉNEZ CURSO 19-20 PROFESOR: SERGIO CAMPOS SÁNCHEZ

PLANTA Y SECCIONES DEL PROYECTO E: 1/1000



PLANTA DE LA VIVIENDA E: 1/100

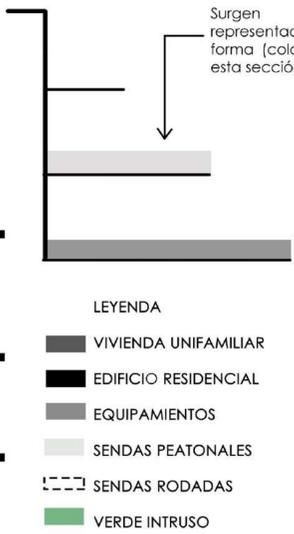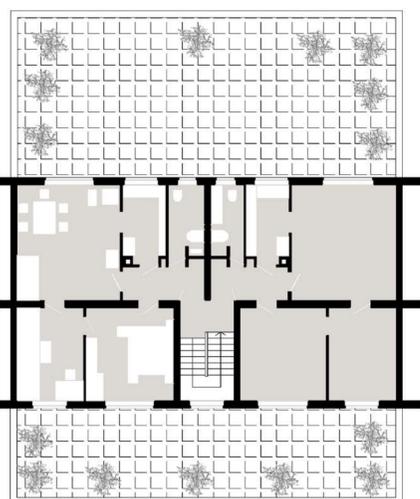

Surgen patios escalonados, representados en planta de la misma forma (color) que el que vemos en esta sección esquemática.

TRAS LA CREACIÓN DE UN MASTERPLAN QUE SE CENTRA EN LOS CAMINOS QUE VAN SURGIENDO DE FORMA CASI INMEDIATA ENTRE LOS INVERNADEROS, SE LLEVA A CABO UN PROYECTO QUE ES GUIADO POR LA ARQUITECTURA DE NIEDERRAD, ADAPTÁNDOSE A ESTOS ESPACIOS DE LA ZONA DE PUJAIRES Y SUS INVERNADEROS.

EN LA PROPUESTA DEL PROYECTO VEMOS TANTO VIVIENDA UNIFAMILIAR COMO EDIFICIO DE 3 PLANTAS MÁXIMO. CADA VIVIENDA TIENE MÍNIMO UN PATIO Y MÁXIMO DOS. EN ALGUNAS CIRCUNSTANCIAS, LOS PATIOS SE VAN ESCALONANDO PARA PERMITIR LA ENTRADA DE LUZ EN TODOS ELLOS. LA PLANTA DE LA VIVIENDA ES LA MISMA DEL PROYECTO DE NIEDERRAD, AUNQUE CON EL PLUS DE LOS PATIOS.

A NIVEL DEL ÁMBITO PÚBLICO, SIGUIENDO LA LÍNEA DE MASTERPLAN, TENDREMOS UNOS CAMINOS QUE INTRODUCEN EL VERDE DENTRO DE LA ZONA DE INVERNADEROS. ESTOS CAMINOS JUNTO CON LA RAMBLA NOS CREARAN DIFERENTES RECORRIDOS (EXCLUSIVAMENTE PEATONALES EN LOS INTERIORES DE LAS MANZANAS) Y QUE A SU VEZ ESTÁN VOLVIENDO A DARLE UN USO A ESA RAMBLA QUE ESTABA "MUERTA", PUES SE TRANSFORMA EN UN PASEO PEATONAL, MÁS UN CARRIL BICI.

LOS EQUIPAMIENTOS SE SITUAN EN LAS ESQUINAS DE LAS MANZANAS.

MONTAJES Y RENDERS

