

PROYECTO INDIVIDUAL. Nuevo Barrio Adaptable
MEJORA EXTRAORDINARIA

JUAN CAÑABATE PRIETO

ESTADO ACTUAL DEL BARRIO DEL ALBAYCÍN
ESCALA 1/100



ESQUEMAS GRÁFICOS DEL NUEVO BARRIO ADAPTABLE




CROQUIS DE NUEVAS MANZANAS URBANAS


ESQUEMA DE LA MALLA PEATONAL

ESQUEMA DE LA MALLA RODADA

SECCION EDIFICIO USO ADAPTABLE

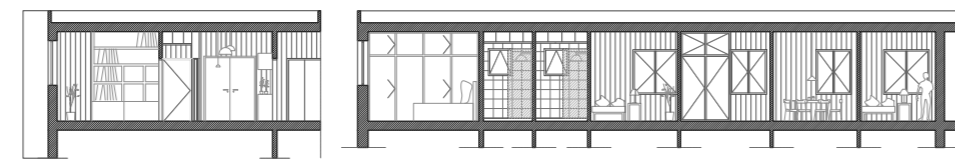


ESCALA 1/100

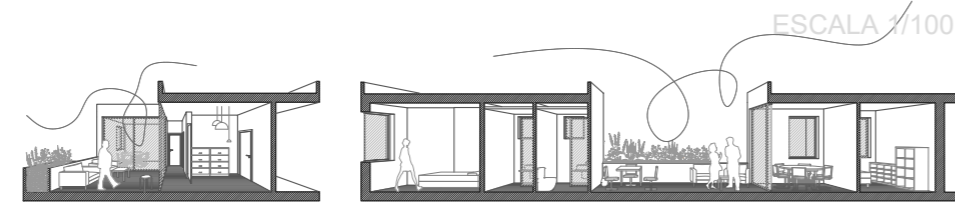

ESCALA 1/100

PLANTA EDIFICIO USO ADAPTABLE

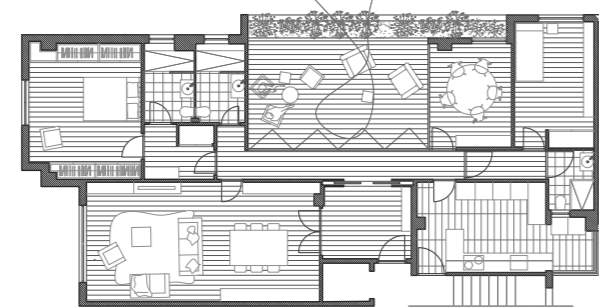


ESCALA 1/100

PLANTA DEL NUEVO BARRIO DEL ADAPTABLE
ESCALA 1/100





- BLOQUES EN HILERA
- MANZANA DE BAJA DENSIDAD DESTINADA A OFICINAS
- EDIFICIO ADAPTABLE PARA COMUNIDAD DE VECINOS
- VIVIENDA TIPO
- ENSANCHE VERDE

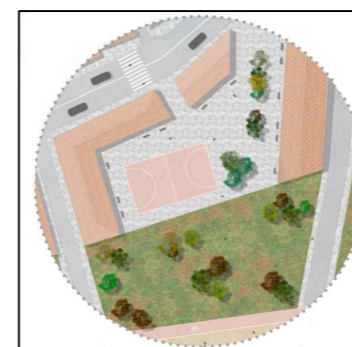


ZONA DEPORTIVA

MIRADOR HACIA LA MURALLA

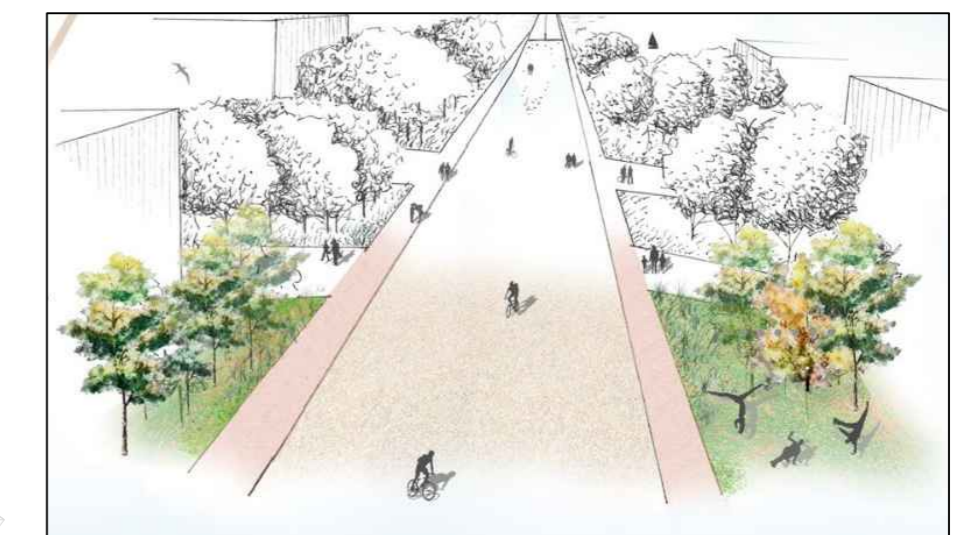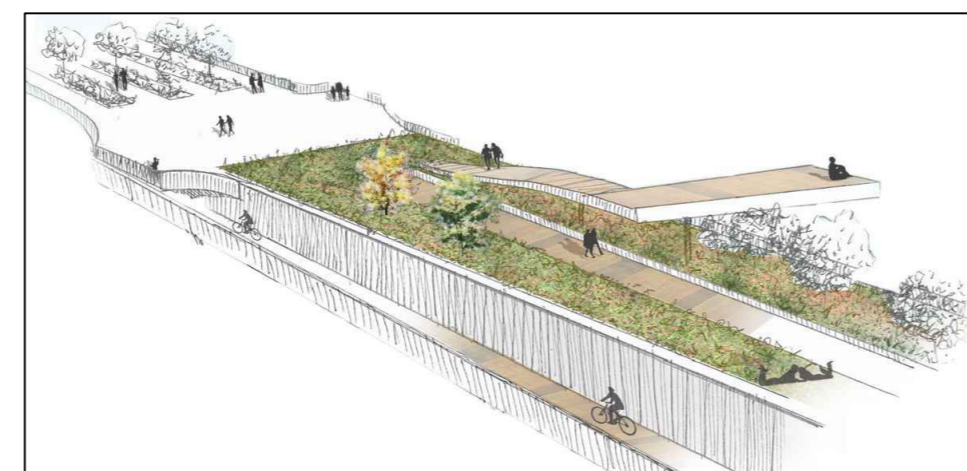

GENERAR VERDES NUEVOS, PLAZAS Y AVENIDAS

NUEVOS HUERTOS DENTRO DEL ENSANCHE VERDE

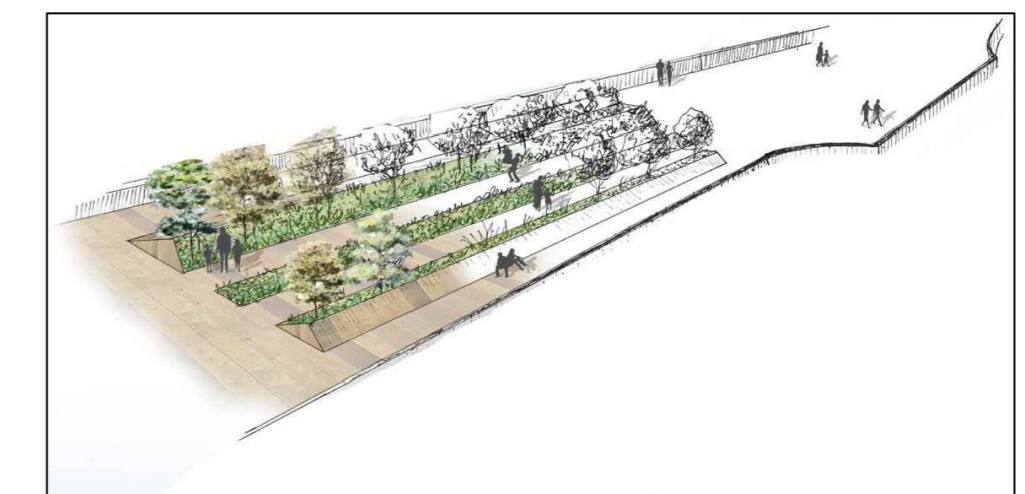

ENSANCHE VERDE DE LA CALLE

MURALLA

ZONA BLOQUES EN HILERA

ZONA DEPORTIVA / PISTAS

