


# CONJUNTOS HISTÓRICOS DEL REINO DE GRANADA

## SEGURA DE LA SIERRA- PROYECTO

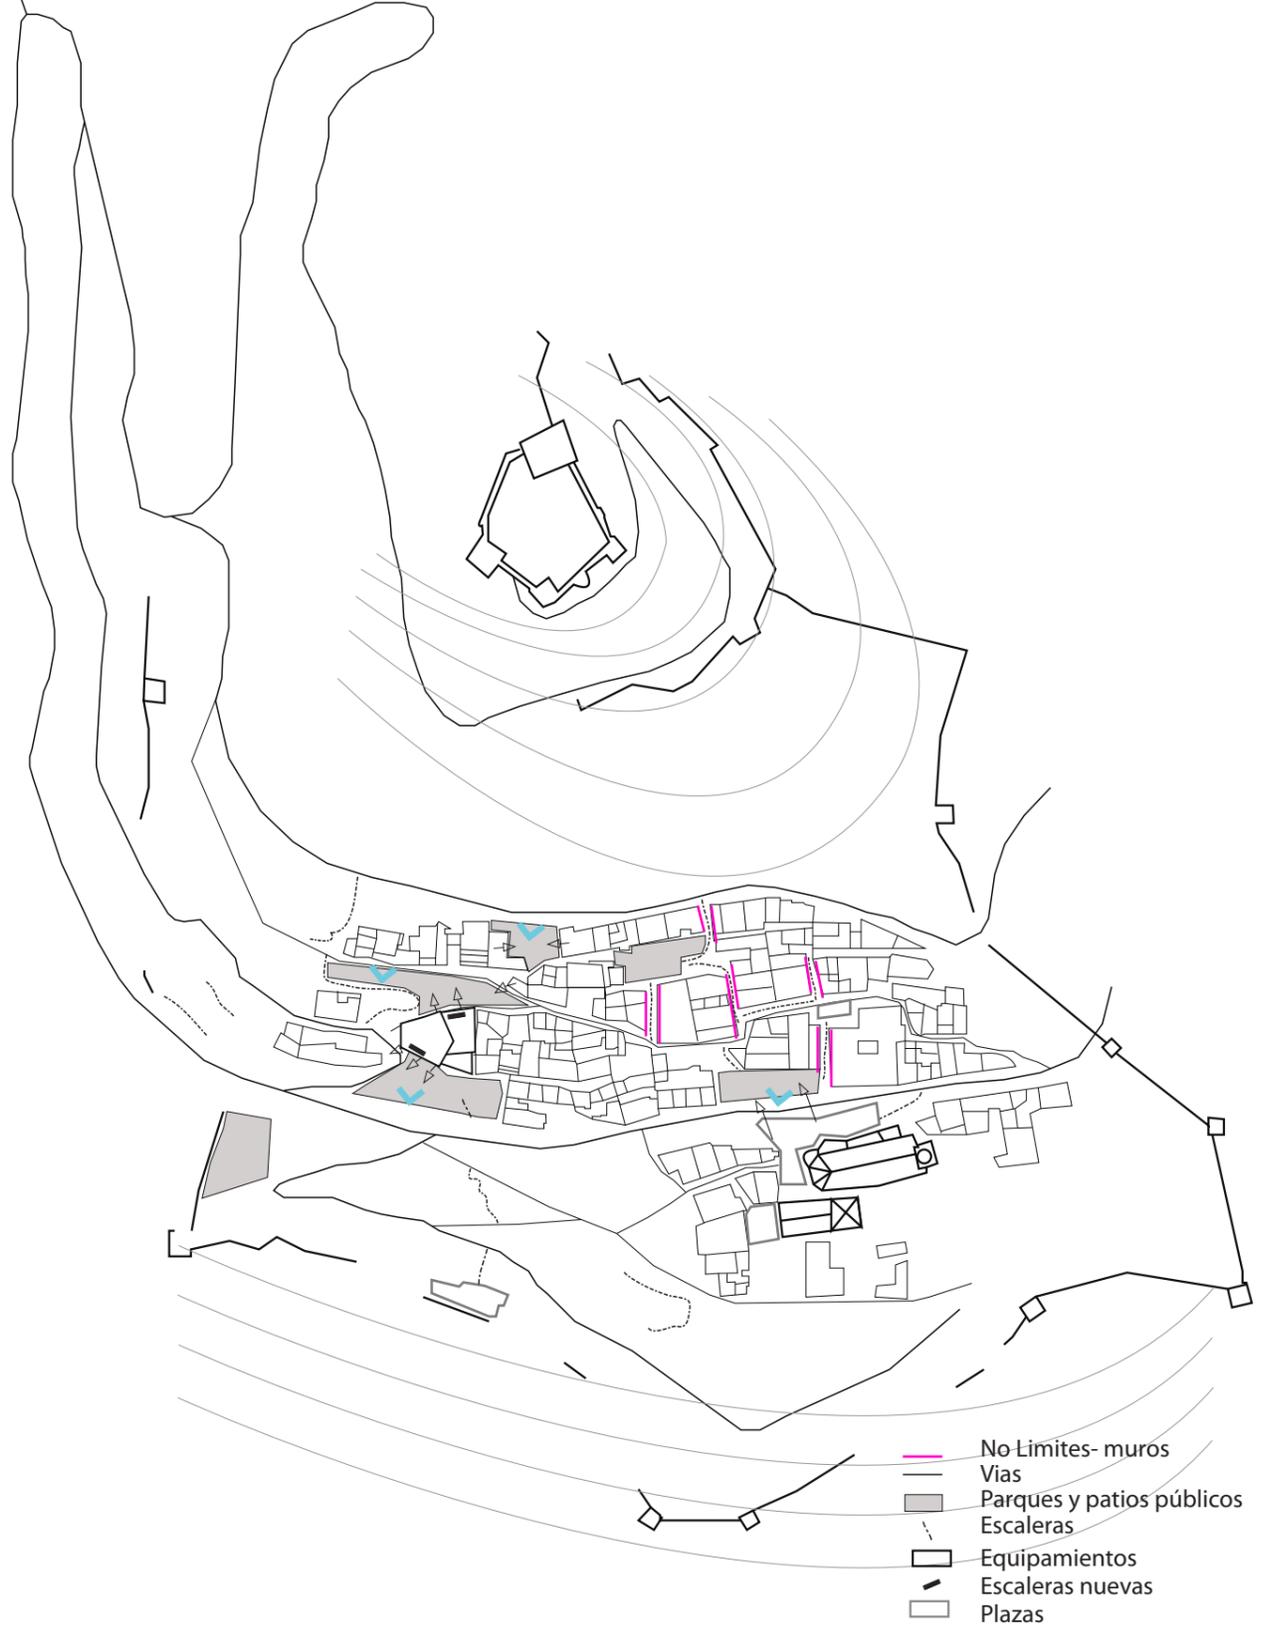

embellecer, revalorizar, conectar, reformular,








# CONJUNTOS HISTÓRICOS DEL REINO DE GRANADA SEGURA DE LA SIERRA- PROYECTO

## MEJORAMIENTO DEL ESPACIO PÚBLICO POR MEDIO DE LA APROPIACIÓN DEL LUGAR


ESTADO ACTUAL

PROBLEMA:  
ESPACIOS RESIDUALES  
DEFINIDOS POR "CULATAS".

SOLUCIÓN:  
INTERVENCIÓN EN "CULATAS" PARA CONVERTIR  
ESPACIOS VERDES RESIDUALES EN PATIOS PÚBLICOS  
Y DARLES CALIDAD ESPACIAL.

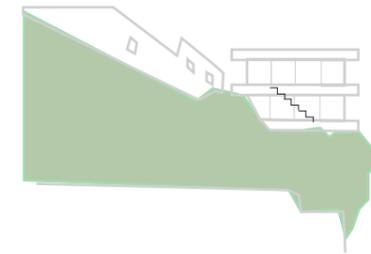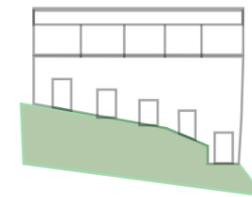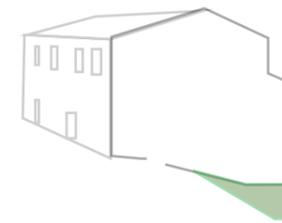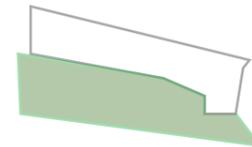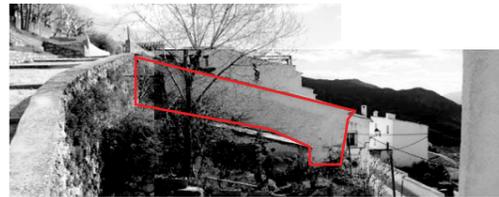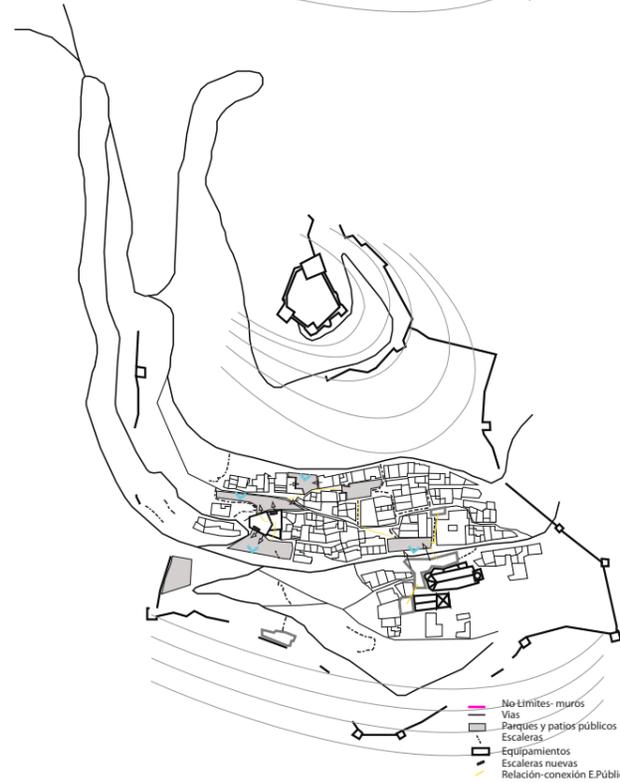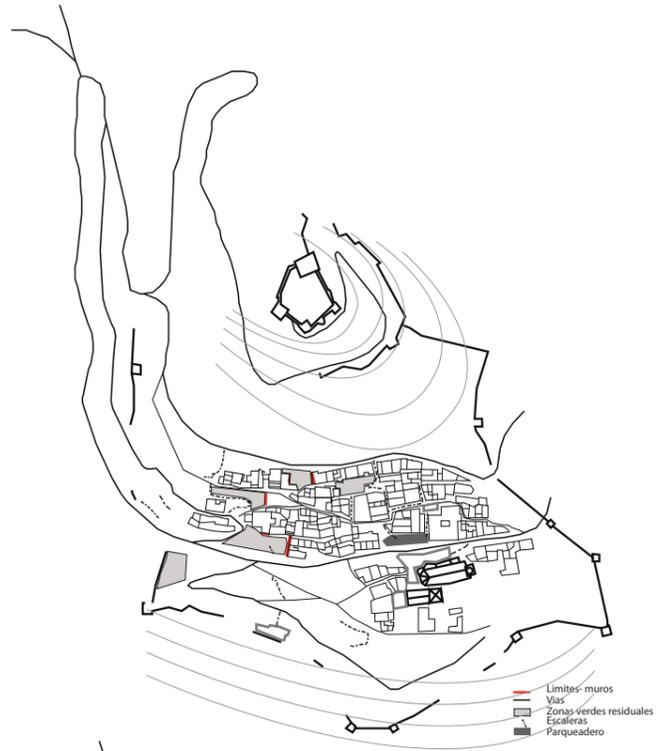


EQUIPAMIENTO A ESCALA LOCAL QUE CONECTA ESPACIO PÚBLICO Y QUE CONECTA  
DIFERENTES COTAS:  
FUNCIONA COMO MIRADOR Y CUALIFICA EL ESPACIO PÚBLICO

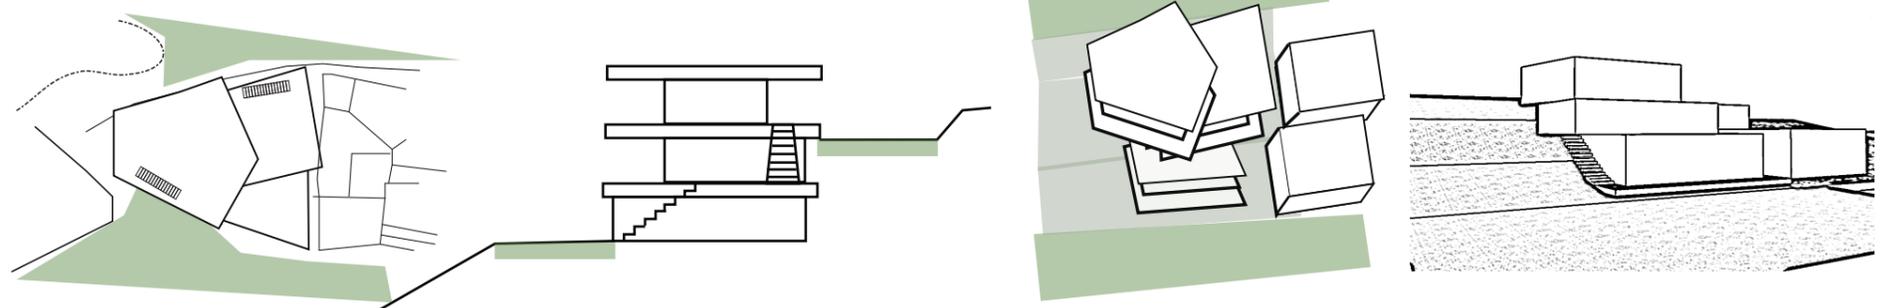

Existen pequeños espacios libres que carecen de función significativa pero con gran oportunidad paisajística. Las viviendas se cierran a estos espacios, evidenciándolo como lugares residuales.

# CONJUNTOS HISTÓRICOS DEL REINO DE GRANADA

## SEGURA DE LA SIERRA- PROYECTO

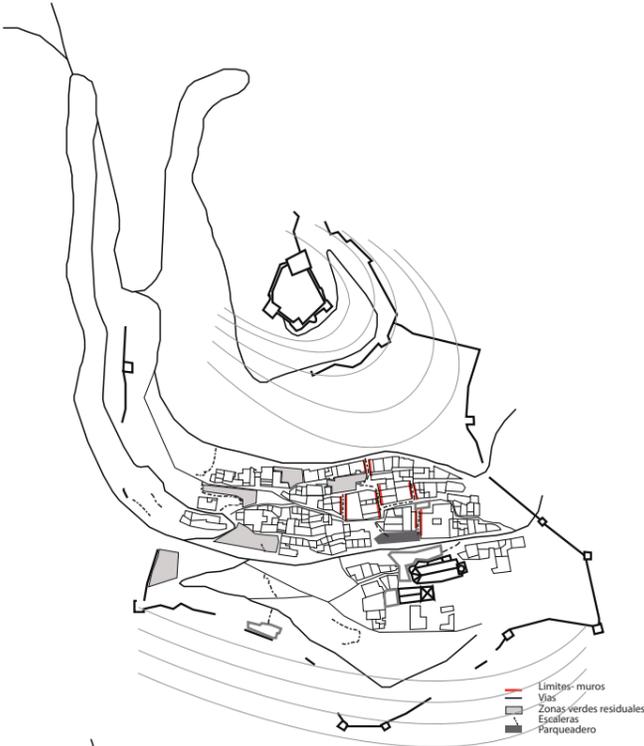


### MEJORAMIENTO DE VIAS PEATONALES GENERANDO ESCALA

ESTADO ACTUAL



PROBLEMA:  
LA CIRCULACIÓN PRINCIPAL ES POR MEDIO DE ESCALERAS, PERO ESTAS NO TIENEN CALIDAD NI DIMENSIONES APROPIADAS

SOLUCIÓN:  
DISMINUIR LA ALTURA DE MUROS PARA GENERAR ESCALA PARA EL PEATÓN Y AMPLIAR EL PASO

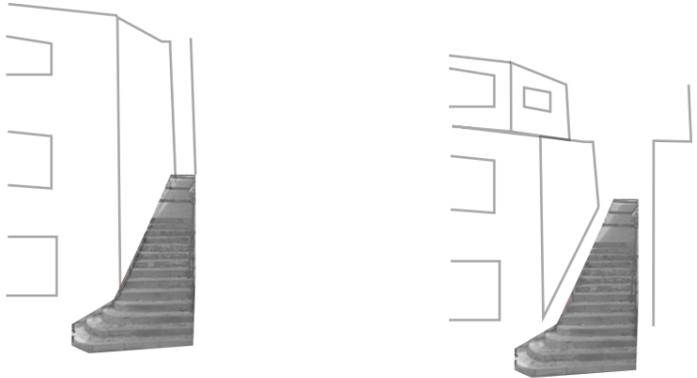

### CAMBIAR PARQUEADERO PÚBLICO POR PARQUE QUE COMPLEMENTA IGLESIA



Debido a la topografía del lugar, es una ciudad conectada principalmente con escaleras.