


CONJUNTOS HISTÓRICOS DEL REINO DE GRANADA

PROYECTO-INTERVENCIÓN EN MIJAS

Para poder intervenir en este pueblo hay que tener en cuenta que es muy turístico y lleno de vida. Por lo tanto el pueblo mantiene cuidadas sus fachadas y sus calles. Hay que añadir que a pesar de este cuidado el acceso a través de sus calles es muy complicado incluso para sus habitantes. Calles estrechas y empinadas, obligan en muchos puntos a crear calles-escaleras y por lo tanto el acceso es solo peatonal.

Debido a esta gran invasión turística en mi proyecto quiero mejorar y favorecer algunos recorridos muy visitados y mejorar las conexiones norte-sur para acceder a dos paseos de gran calidad paisajística que bordearán el pueblo y así concentrarán a los visitantes solo en esas calles.

Viendo esta dominación del turismo en la parte este del pueblo me quedaba el barrio de Santa Ana en el oeste, más tranquilo y alejado. Este barrio tiene como núcleo la Plaza de los siete caños, un lugar actualmente ocupado por los coches. Por este motivo y para devolverle a este espacio un carácter público accesible y de disfrute para sus habitantes me propongo mejorar e intervenir también en esta pequeña plaza.

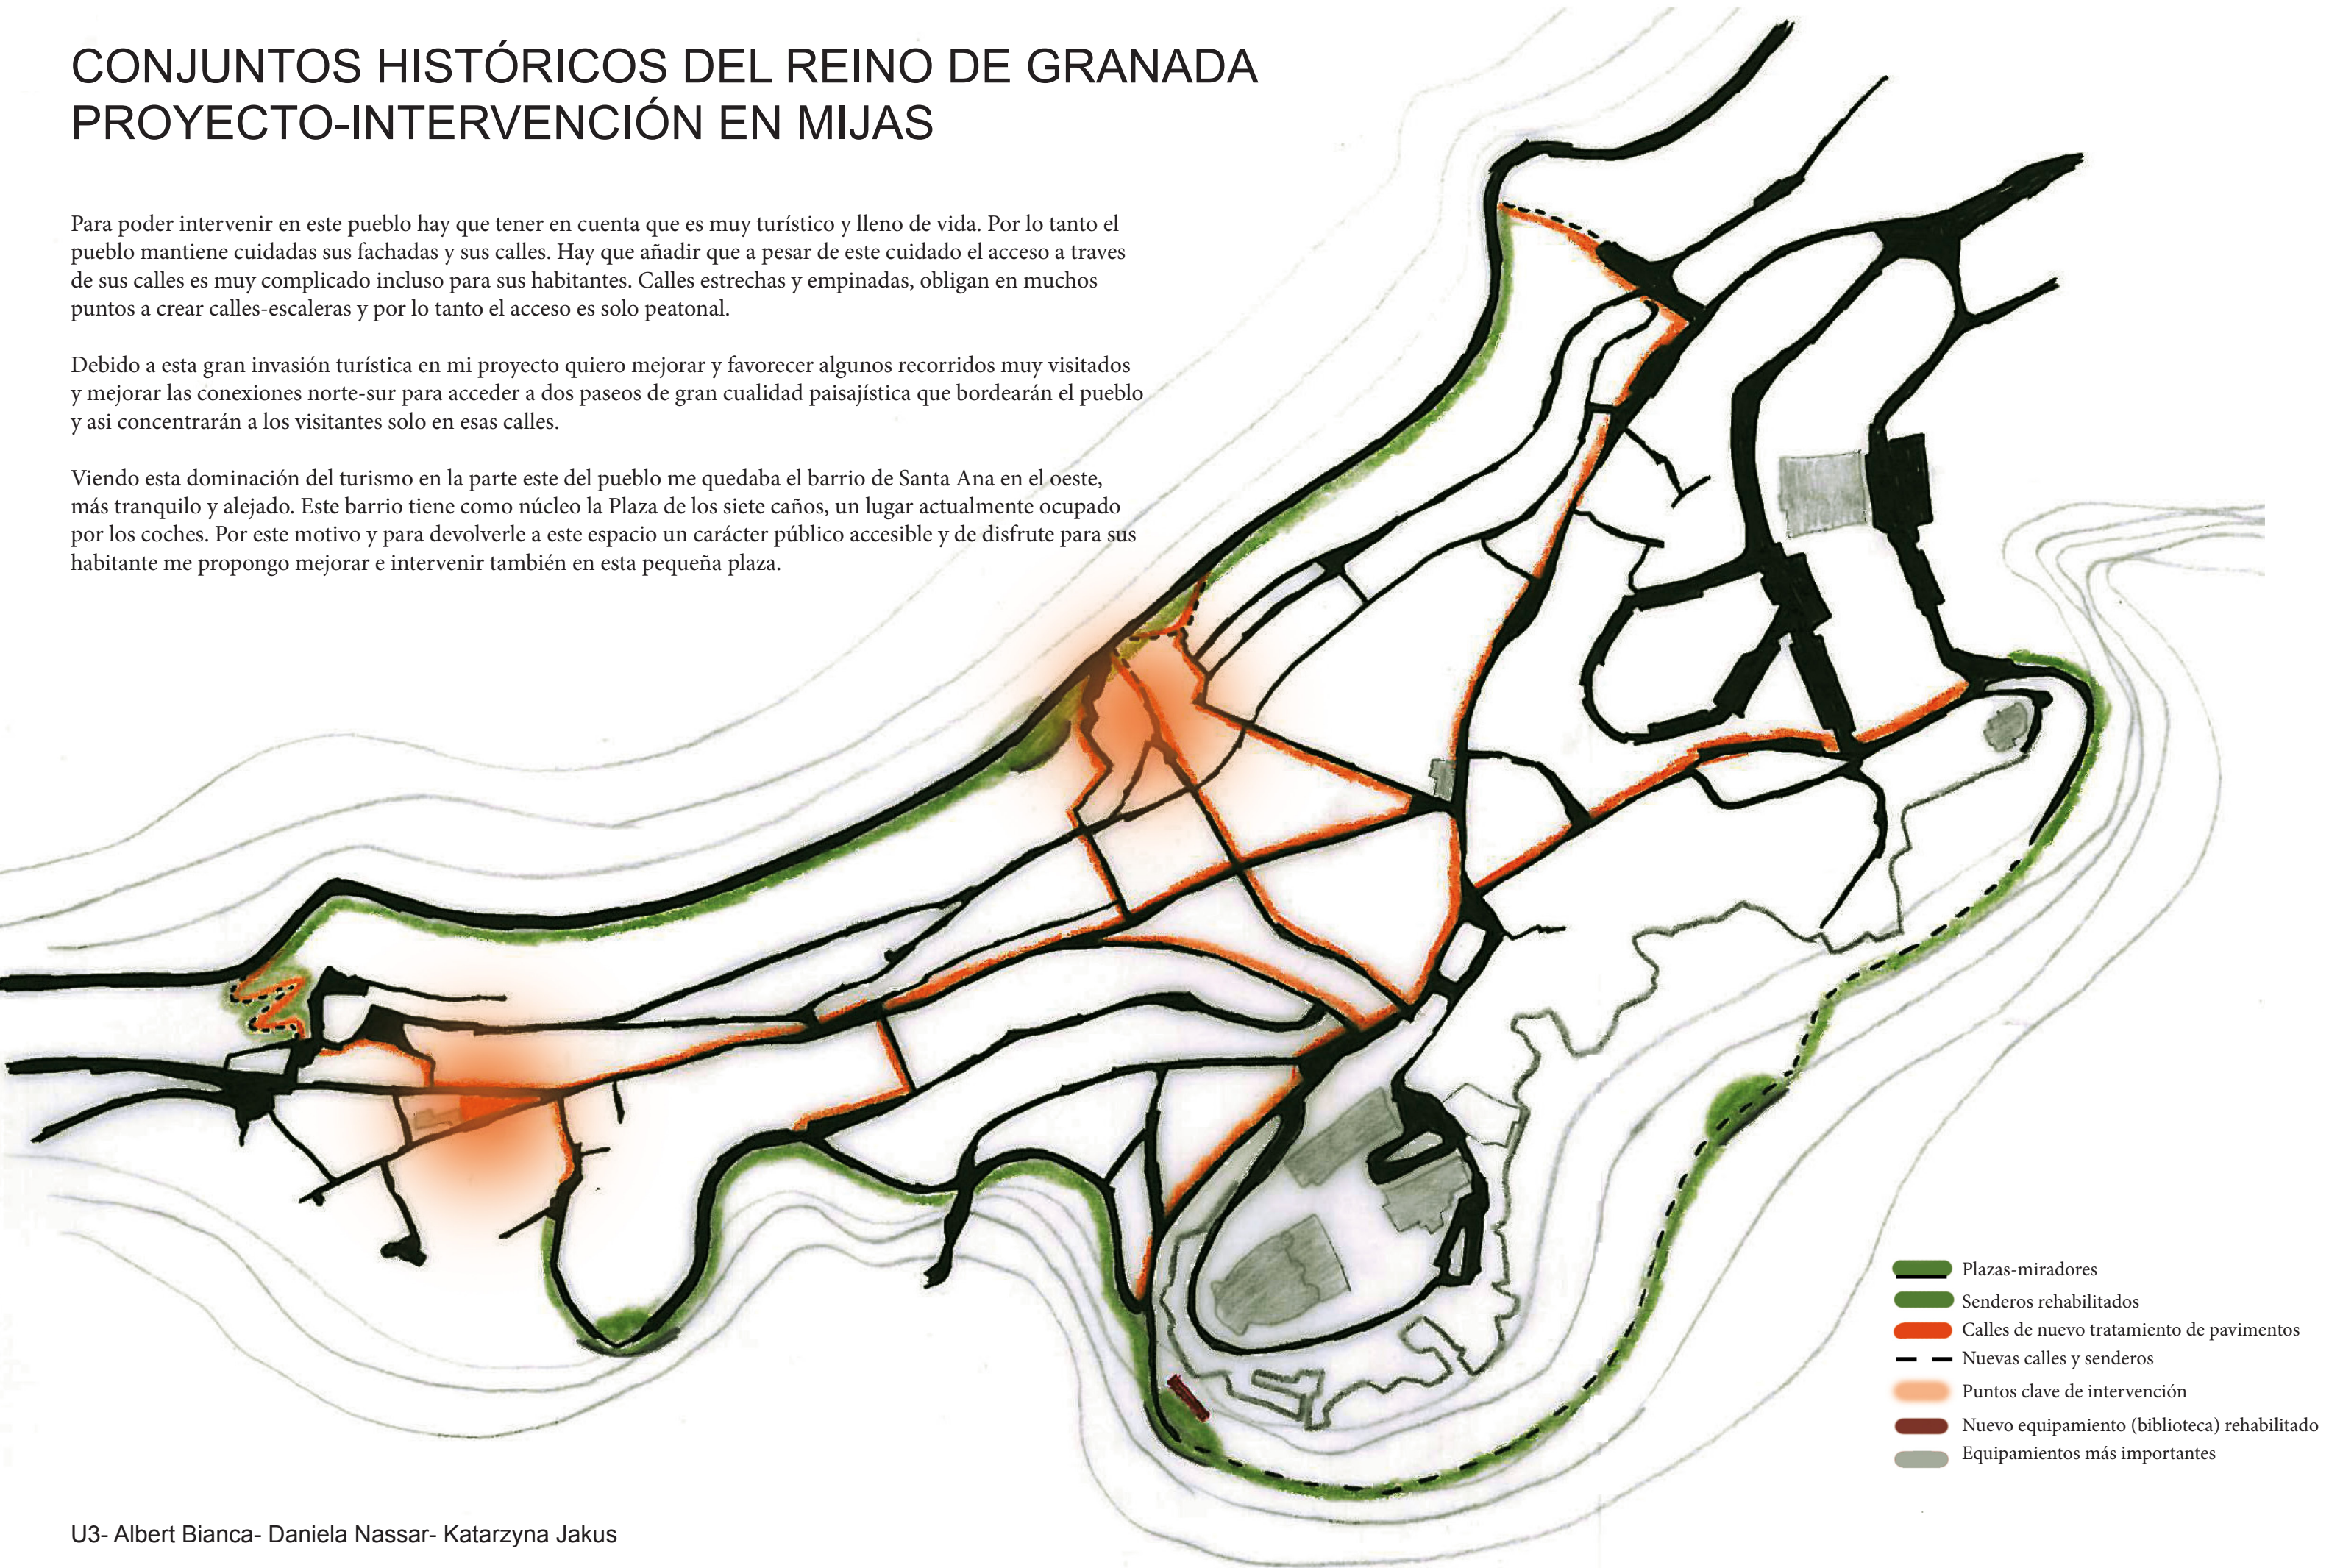


CONJUNTOS HISTÓRICOS DEL REINO DE GRANADA

PROYECTO-INTERVENCIÓN EN MIJAS


CONEXIONES-rehabilitación, mejora y creación de nuevas calles;- nuevos bordes

Esta intervención en los bordes implica la rehabilitación de calles norte-sur, nuevo tratamiento de pavimentación y la necesidad de nuevos caminos, de acceso más directo desde el centro del pueblo.




1. MIRADORES Y PASEOS

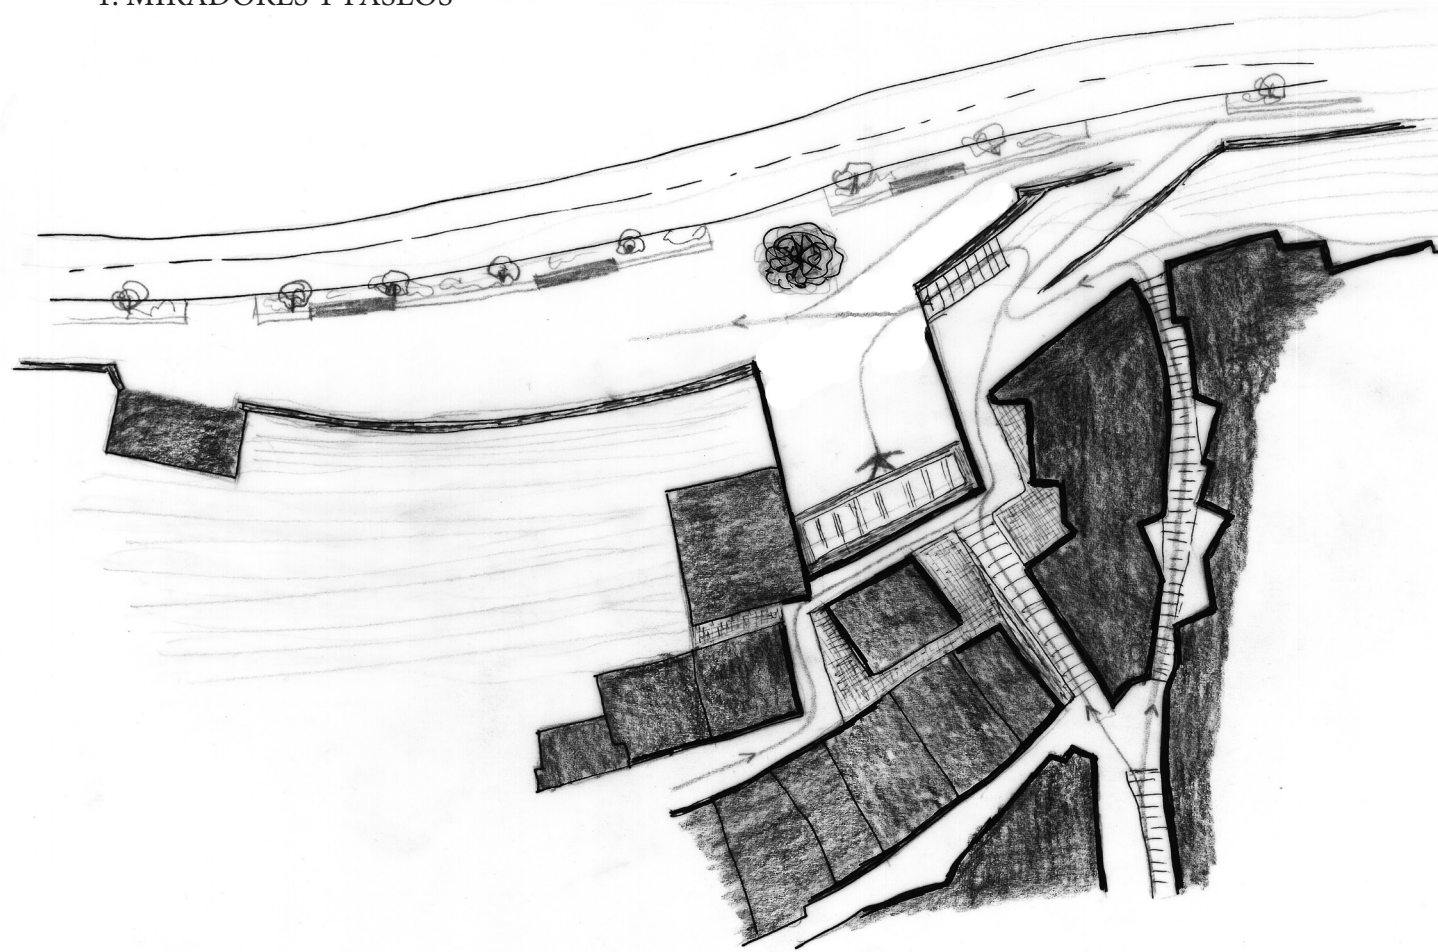


Detalle mirador

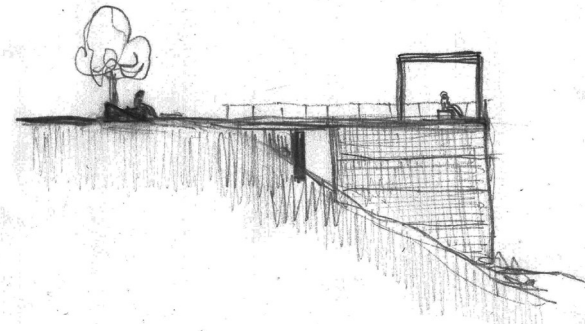

Detalle sendero

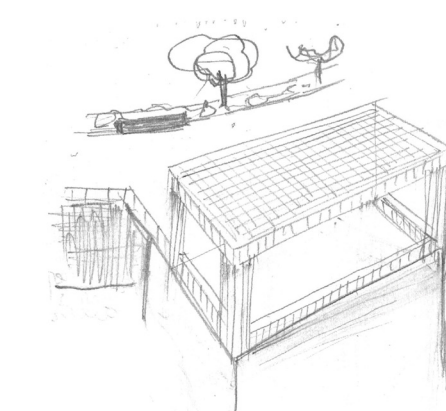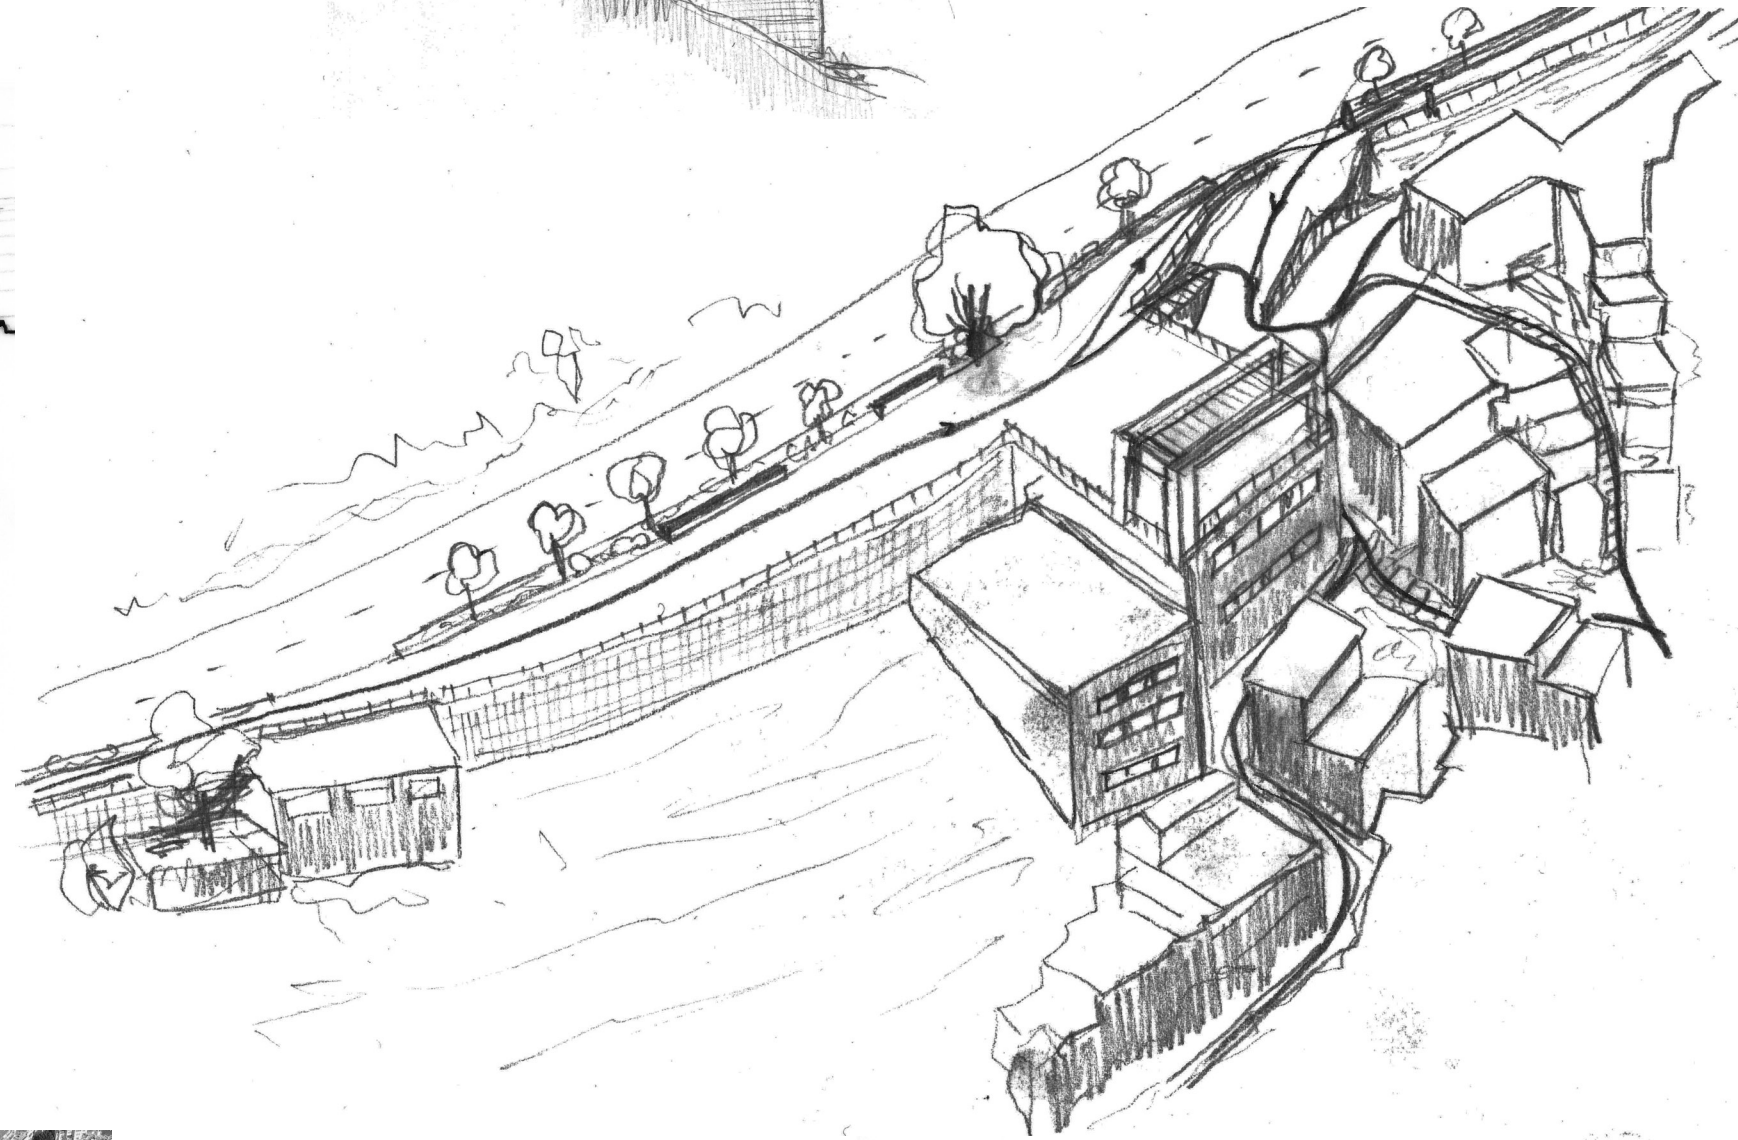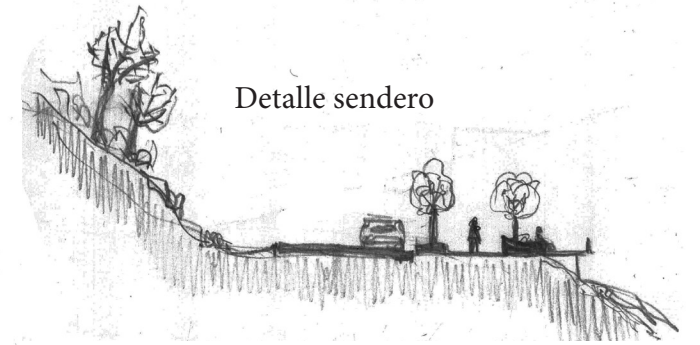

Detalle mirador

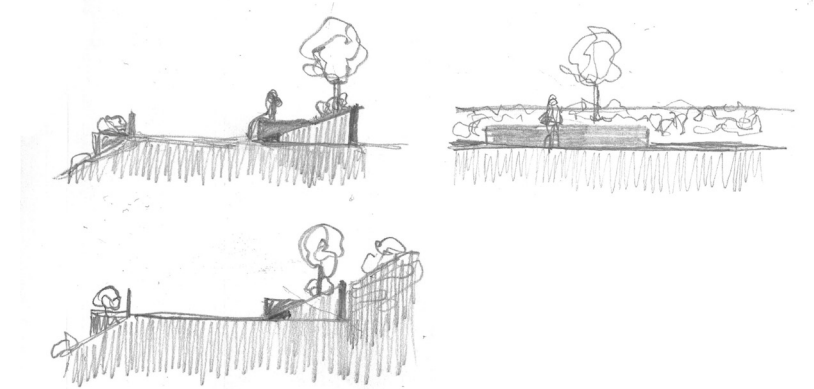


Detalle sendero sur

CONJUNTOS HISTÓRICOS DEL REINO DE GRANADA

PROYECTO-INTERVENCIÓN EN MIJAS

2.CREACIÓN DE NUEVOS CAMINOS

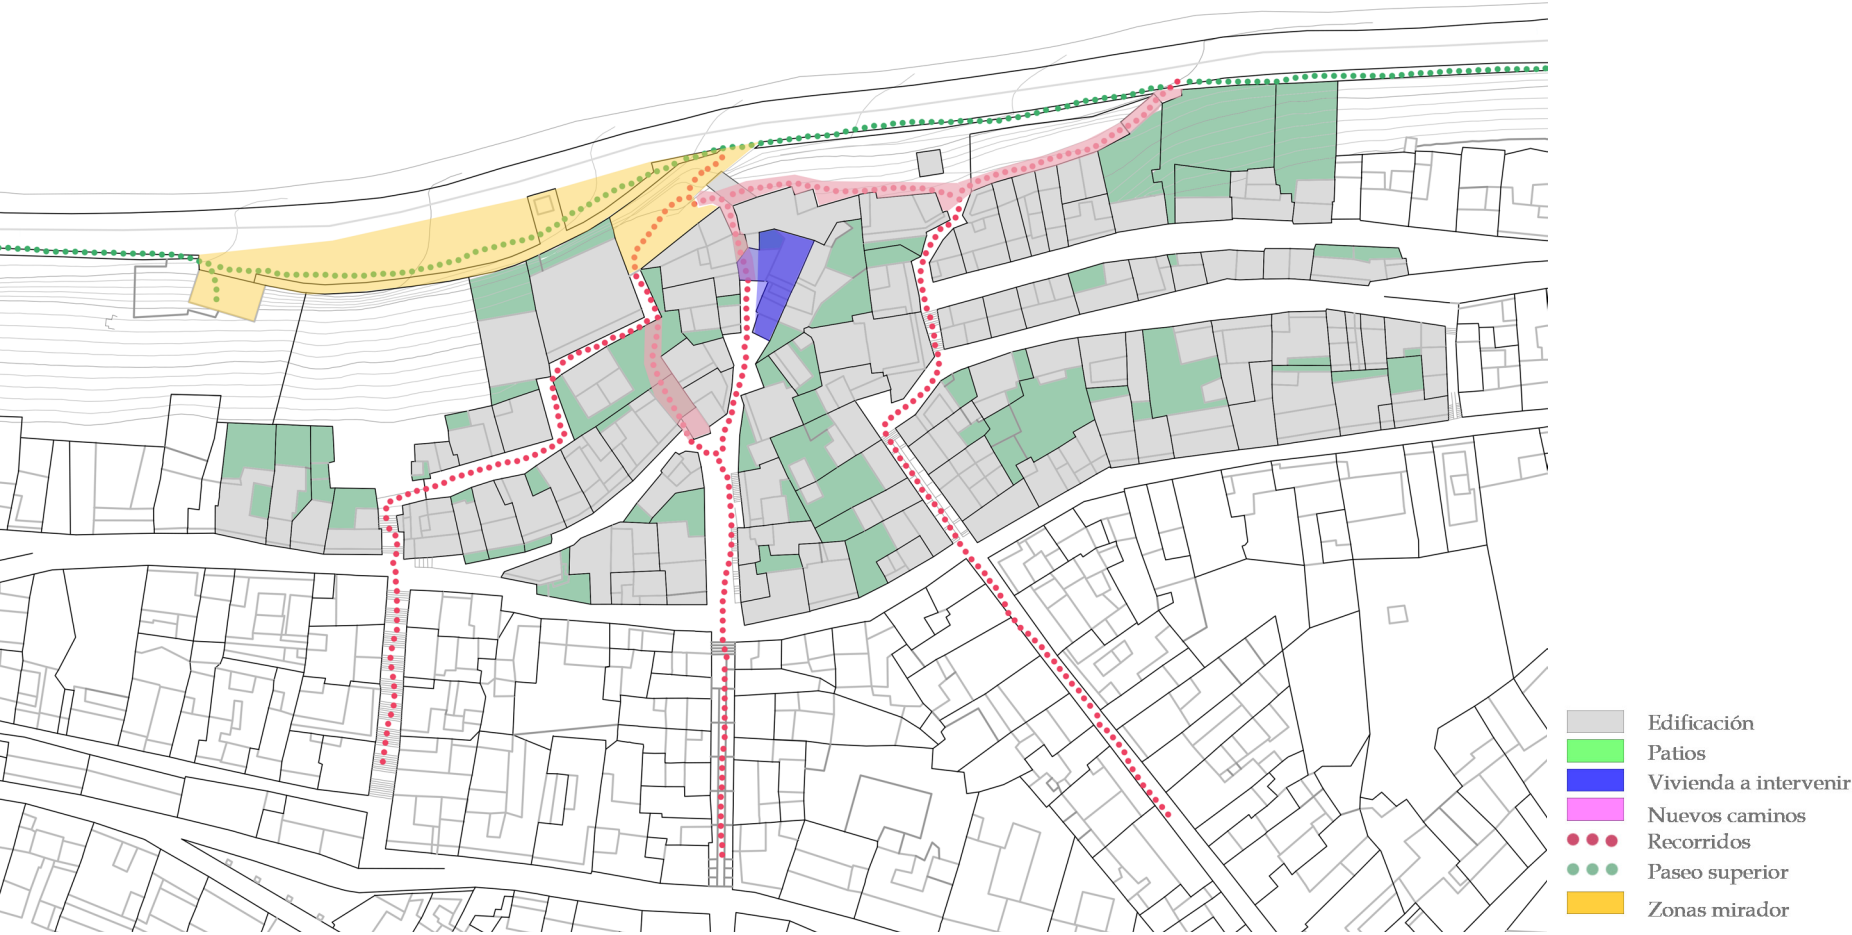


RECUPERACIÓN Y TRATAMIENTO AMBIENTAL DE LOS BORDES NORTE Y SUR DEL CONJUNTO HISTÓRICO

Las intervenciones anteriore implican la apertura de nuevos pasajes y calles que puedan permitir de manera más fluida el paso tanto de los turistas como de los popios habitantes del pueblo y nuevo tratamiento de algunas calles. Como se puede observar en el plano también se hará una intervención en una vivienda para permitir la creación de una de las nuevas calles.





3.NUEVO TRATAMIENTO DE CALLES TRANSVERSALES

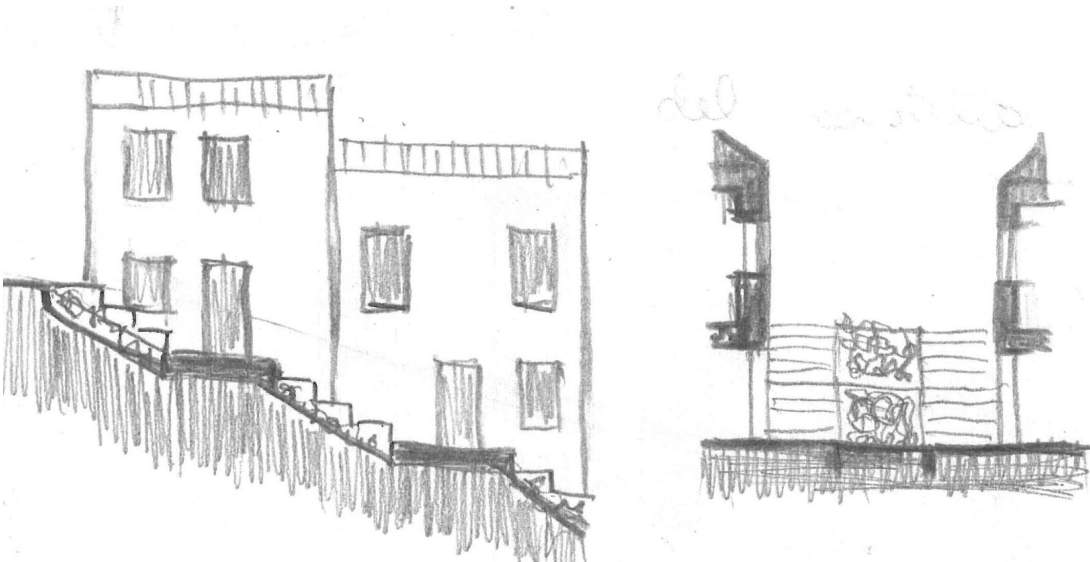

CONJUNTOS HISTÓRICOS DEL REINO DE GRANADA

PROYECTO-INTERVENCIÓN EN MIJAS

4. PLAZA DE LOS SIETE CAÑOS- nuevo tratamiento de su contexto urbano

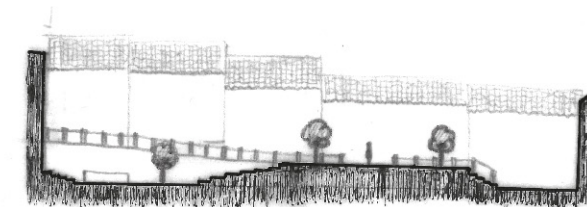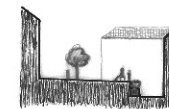

- objetos a demoler
- zona peatonal
- edificio importante
- vegetación
- tráfico de vehículos