


RömerStadt

Práctica de vivienda

la siudlung Römerstadtd es un polígono residencial de la arquitectura moderna temprana en Fránfort del meno. Construido entre 1927 y 1929 como parte de un extenso programa de construcción según los planes del concejal, Ernst May, las casas estaban dotadas de calefacción central, acceso a radio, baño, electricidad y cocina.

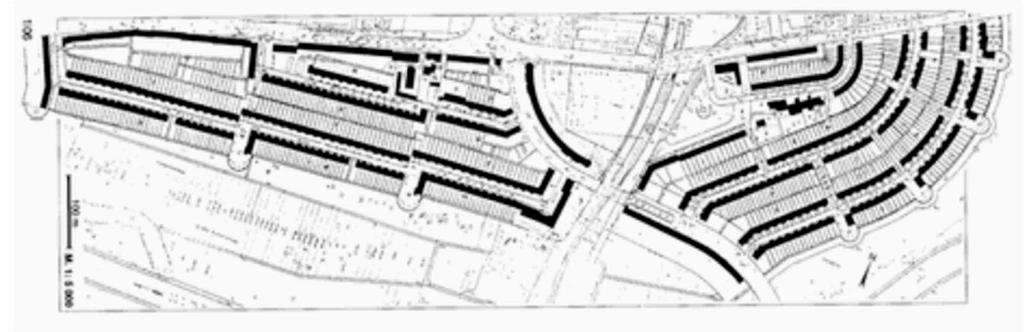

SIEDLUNG RÖMERTADT KAHNHEIM, MIETHHEIM A.-G.

ZAHLE DER WOHNUNGEN		Durchschnittswerte bei den Haupttypen für eine Wohnung		Einrichtungen z. Erklärungen u. Freizeitanlagen u. Zentralanlagen
Projektart	mit Raumzahl	Zuhoherer Wohnart	Wohnfläche in qm	
1	30	1	48	Einrichtung z. Erklärungen u. Freizeitanlagen u. Zentralanlagen
2	300	2	66	
3	220	3	75	
4	180	4	80	
5	100	5	100	
6	90	6	130	Einrichtung z. Erklärungen u. Freizeitanlagen u. Zentralanlagen

Die Siedlung wurde durch die Miethheim A.-G. in den Jahren 1927/28 auf enteignetem Gelände errichtet. Der Siedlungsplan wurde von Stadtbaurat May unter Mitarbeit von Stadt. Baurat Bachm. aufgestellt. Der Entwurf der Wohnungsbauten erfolgte unter Verwendung von wenigen Typen, für die Bauten beiderseits der Straßen an der „Ringmauer“ durch den Architekten B.D.A. Schupp, für die Bauten beiderseits der Straße „im Friedenfeld“ durch den Architekten B.D.A. Blotner, für den Wohnblock westlich des Südeinganges der Siedlung an der „Hadrianstraße“ durch den Architekten B.D.A. Franz Schüller, für die übrigen Teile durch Stadtbaurat May, Mitarbeiter Architekt B.D.A. C.H. Rüdloff.

133


UNIVERSITÄTS BIBLIOTHEK HEIDELBERG
http://digi.ub.uni-heidelberg.de/diglit/neue_frankfurt1928/0194
 © Universitätsbibliothek Heidelberg

Área T.	Viviendas	Zonas Verdes	c. Zonas semiprivadas	Equipamientos	viario
608 000 m ²	120 000m ² 20%	100 000m ² 16%	200 000m ² 32%	50 000m ² 8%	138.000m ² 24%



E 1/5000.

Práctica vivienda . David Raya Moreno

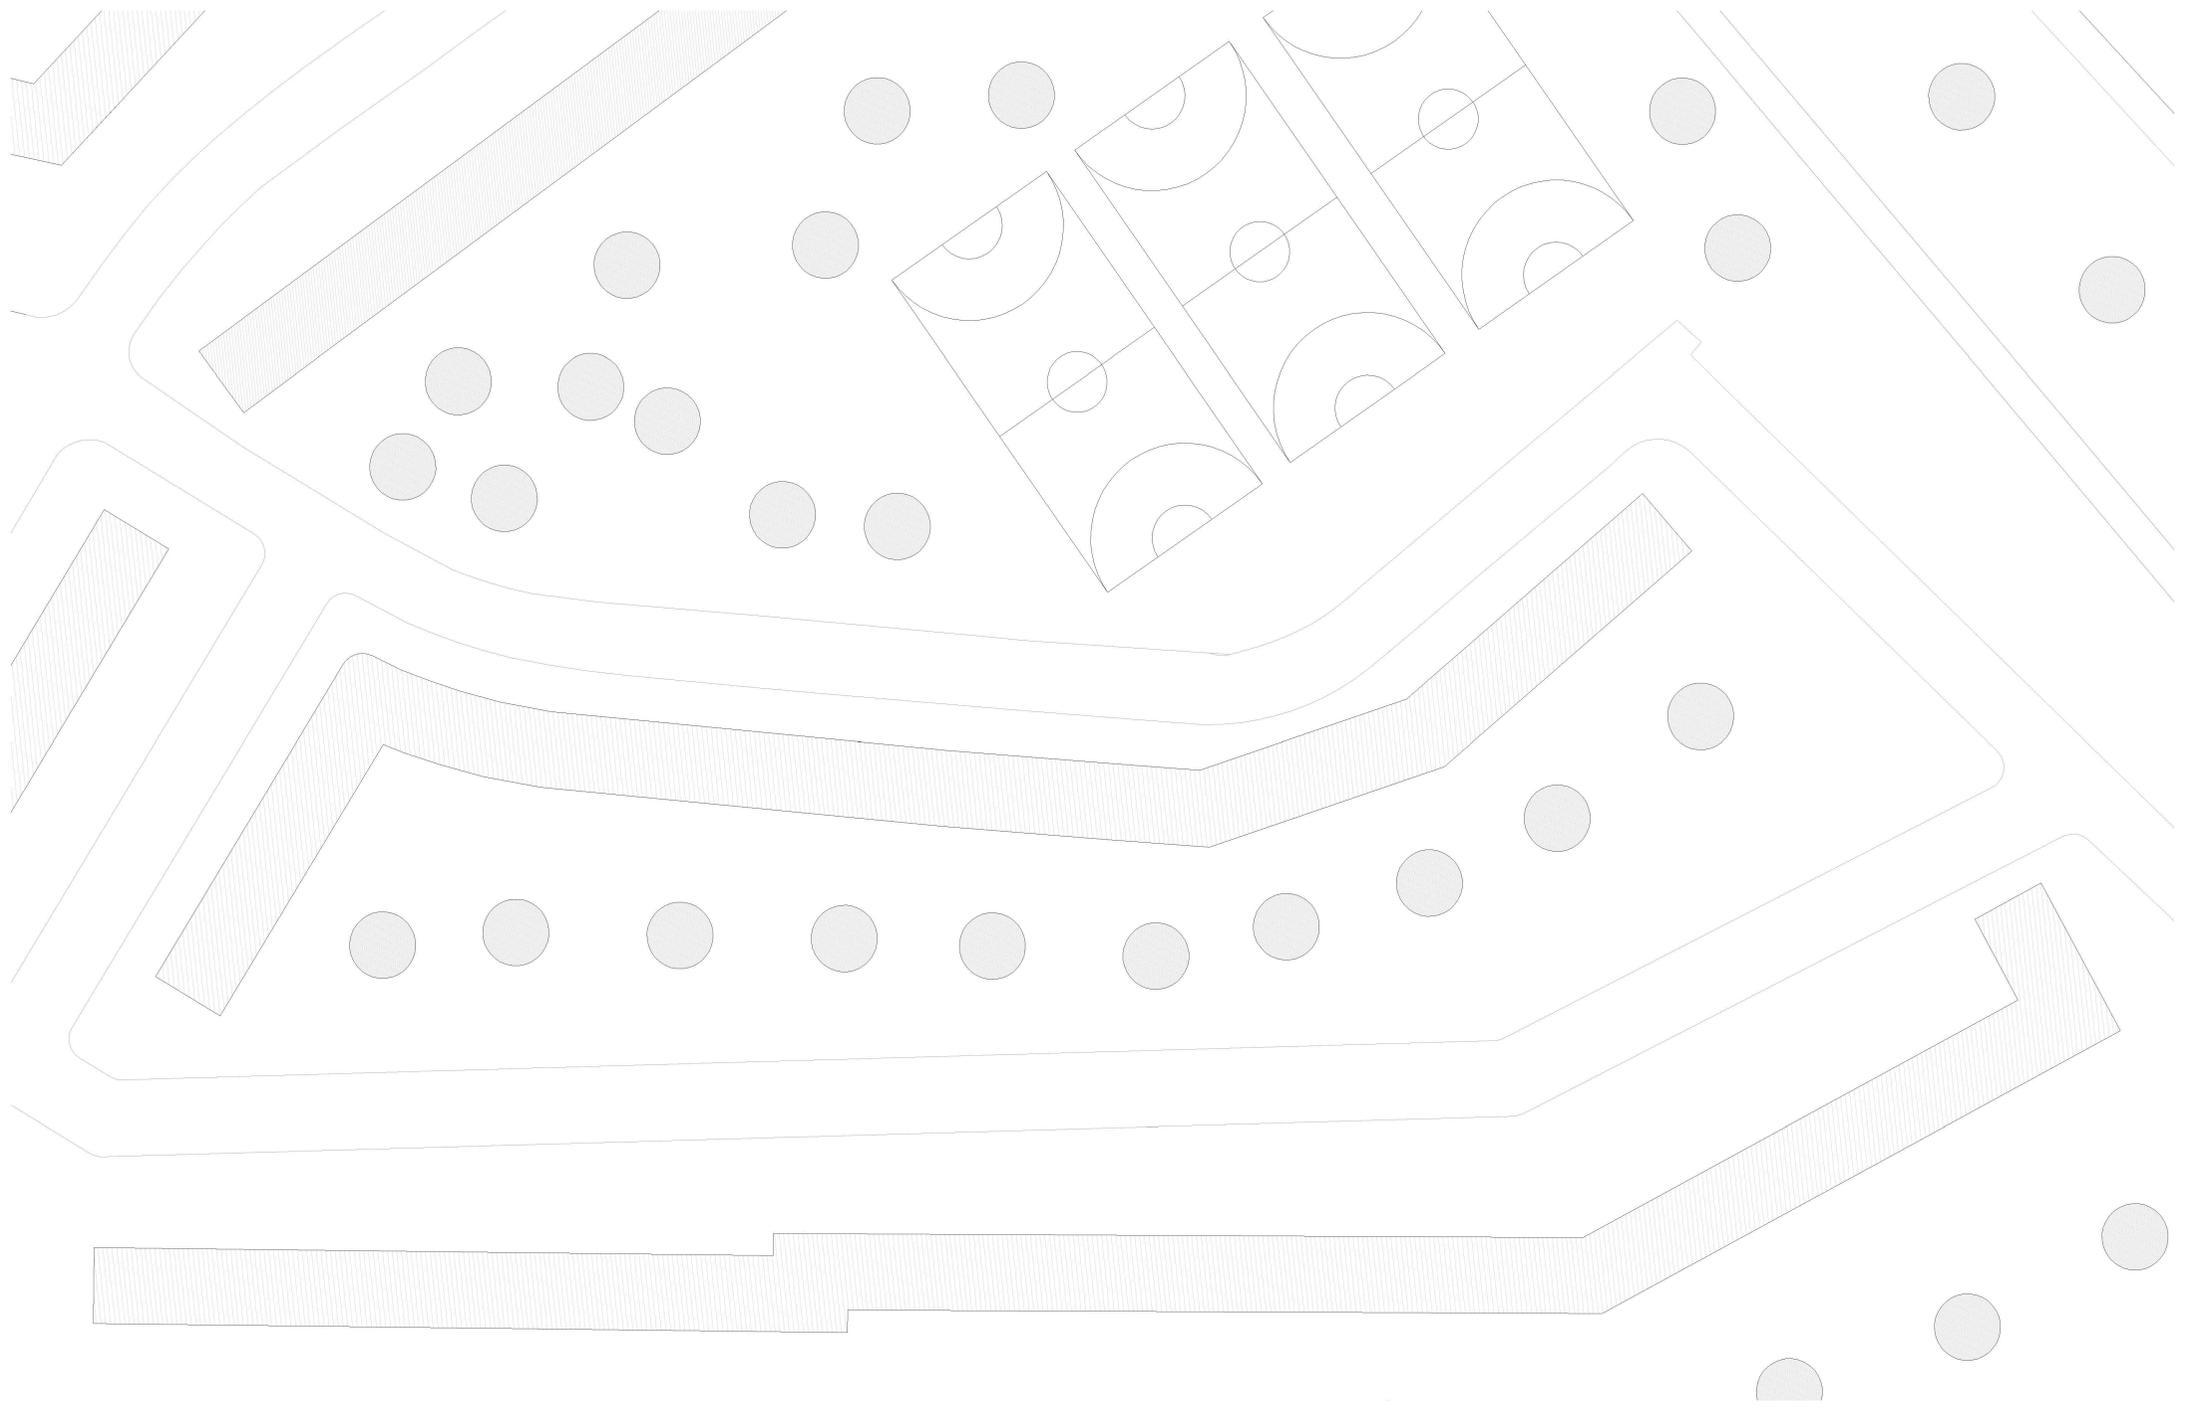

E 1/1000.
Práctica vivienda . David Raya Moreno