


PLANO DE TUNEL

José Manuel Méjico Padua

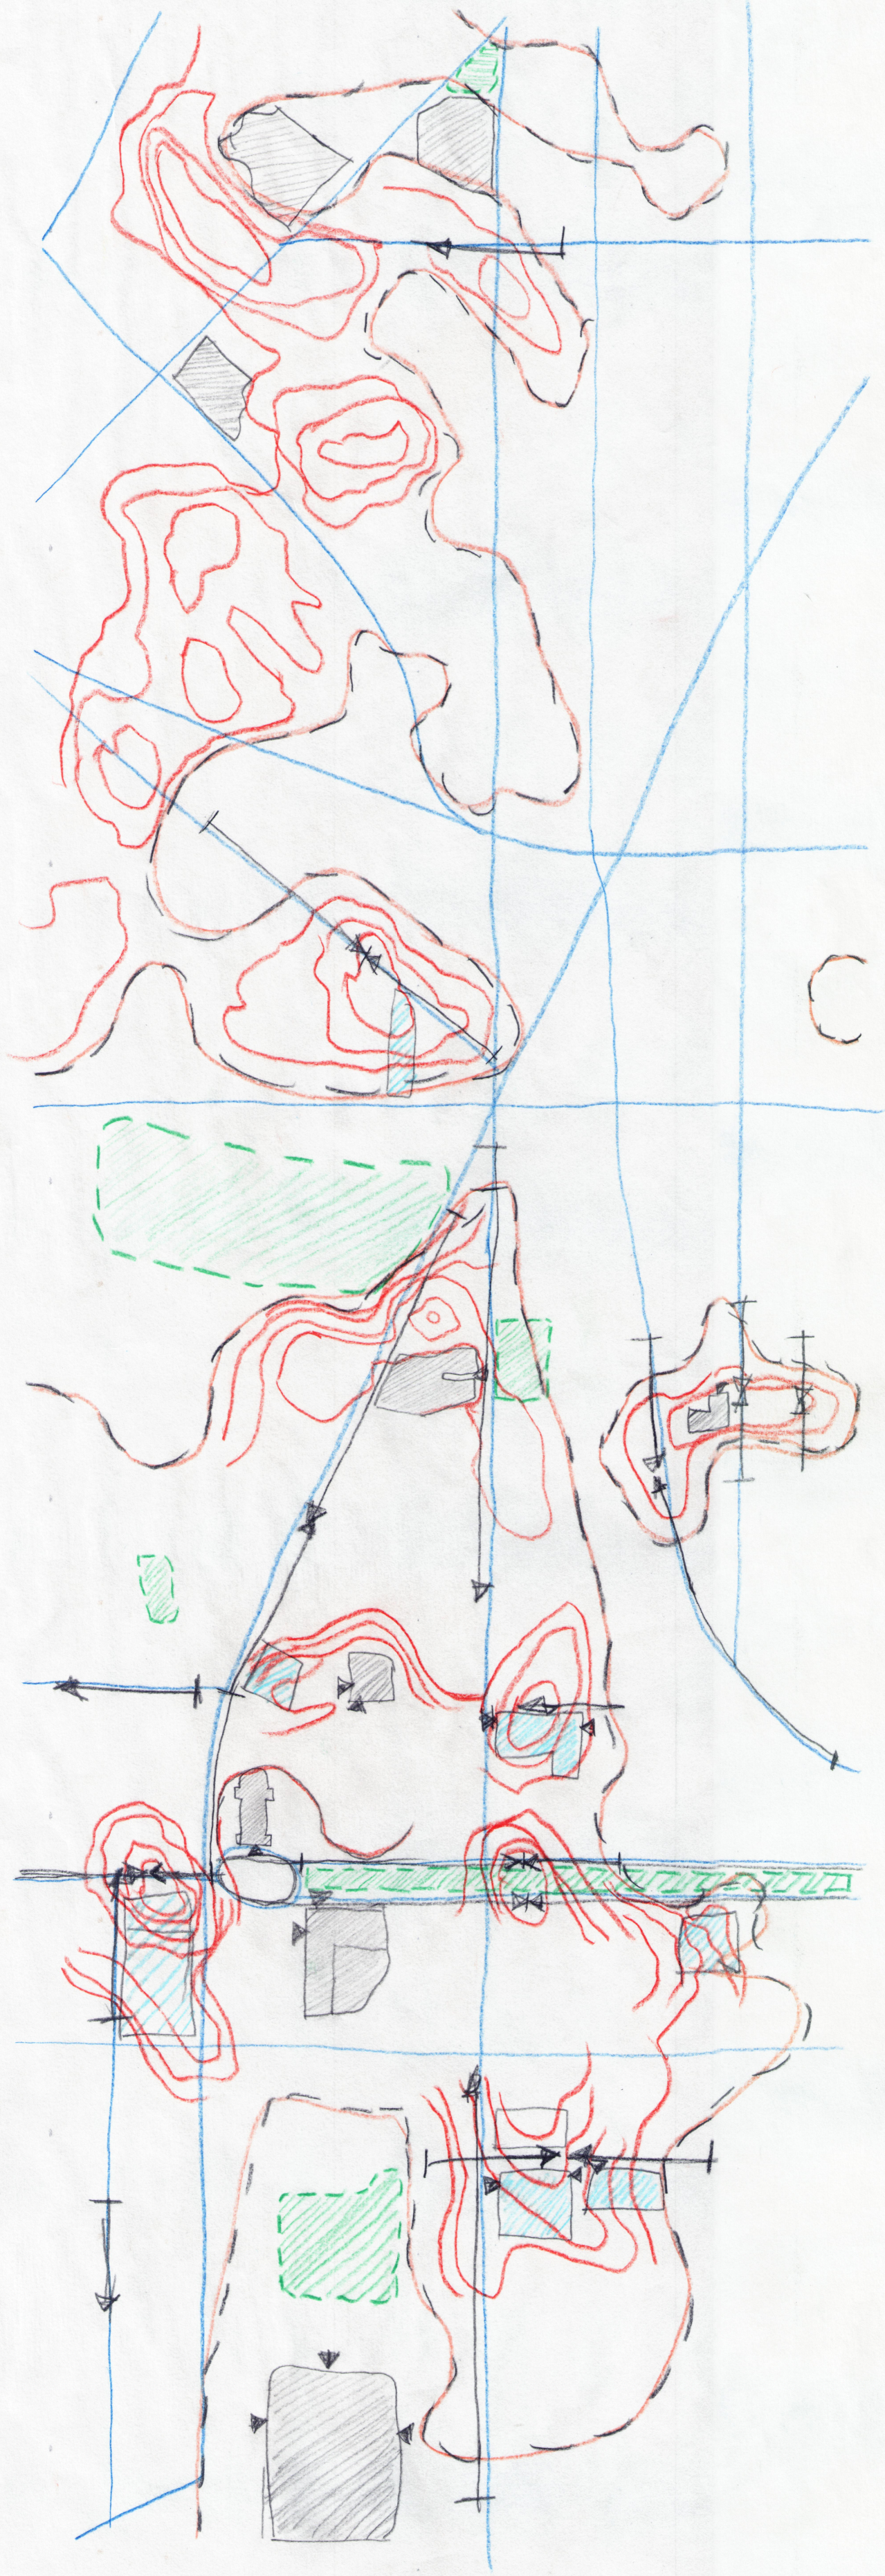

Legenda

↑ Líneas de máxima pendiente.

Manzano de tramo más compacto e singular.
Debido a que esta cerca de la Colina Tenorios
poca inclinación.

▲ Acceso a edificios.

■ Edificios que se adaptan al terreno.

▨ Zonas verdes de espacio público

— Vías de automóvil

▨ Edificios en pendiente.

Escala 1/5000

