

## SITUACIÓN:



EL EMPLAZAMIENTO ELEGIDO SE ENCUENTRA EN LA PERIFERIA DE LA VENTANA ASIGNADA. ANTE EL INMINENTE INCREMENTO POBLACIONAL EN LA CIUDAD Y EL DECADENTE NIVEL DE VIDA DE LA REGIÓN ELEGIDA, SE PLANTEA LA EXPANSIÓN DE UN PARQUE YA EXISTENTE, ALEDAÑO A LA CALLE ADORMIDERA.




## PROYECTO:

ABRAZANDO LA OTRA ORILLA (DESOLADA ACTUALMENTE), PLANTEANDO EN ESTA, UN CONJUNTO RESIDENCIAL, CON BAJOS DEDICADOS A LOCALES COMERCIALES Y COWORKING; Y UNA CUBIERTA CONTINUA EN TODOS LOS MODULOS, QUE ALBERGARÁ ZONAS DE RESTAURACIÓN, COMBINADAS CON ACTIVIDADES CULTURALES DE DIVERSOS CAMPOS.

PRIMA LA LIBERTAD DE DECISIÓN DE LOS INVERSORES. PERO SE PRETENDE LA REALIZACIÓN DE ACTIVIDADES COMO OBRAS DE TEATRO, ESPECTÁCULOS MUSICALES, O EXPOSICIONES ARTÍSTICAS, ENTRE OTRAS.

## LEYENDA:

- 1- BAJOS DESTINADOS AL COWORKING Y OTRAS ACTIVIDADES PRODUCTIVAS PARA EL BARRIO
- 2- CONJUNTO RESIDENCIAL
- 3- CUBIERTAS AJARDINADAS, DISPUESTAS PARA LA REALIZACIÓN DE NUMEROSAS ACTIVIDADES PARA EL OCIO Y LA CULTURA

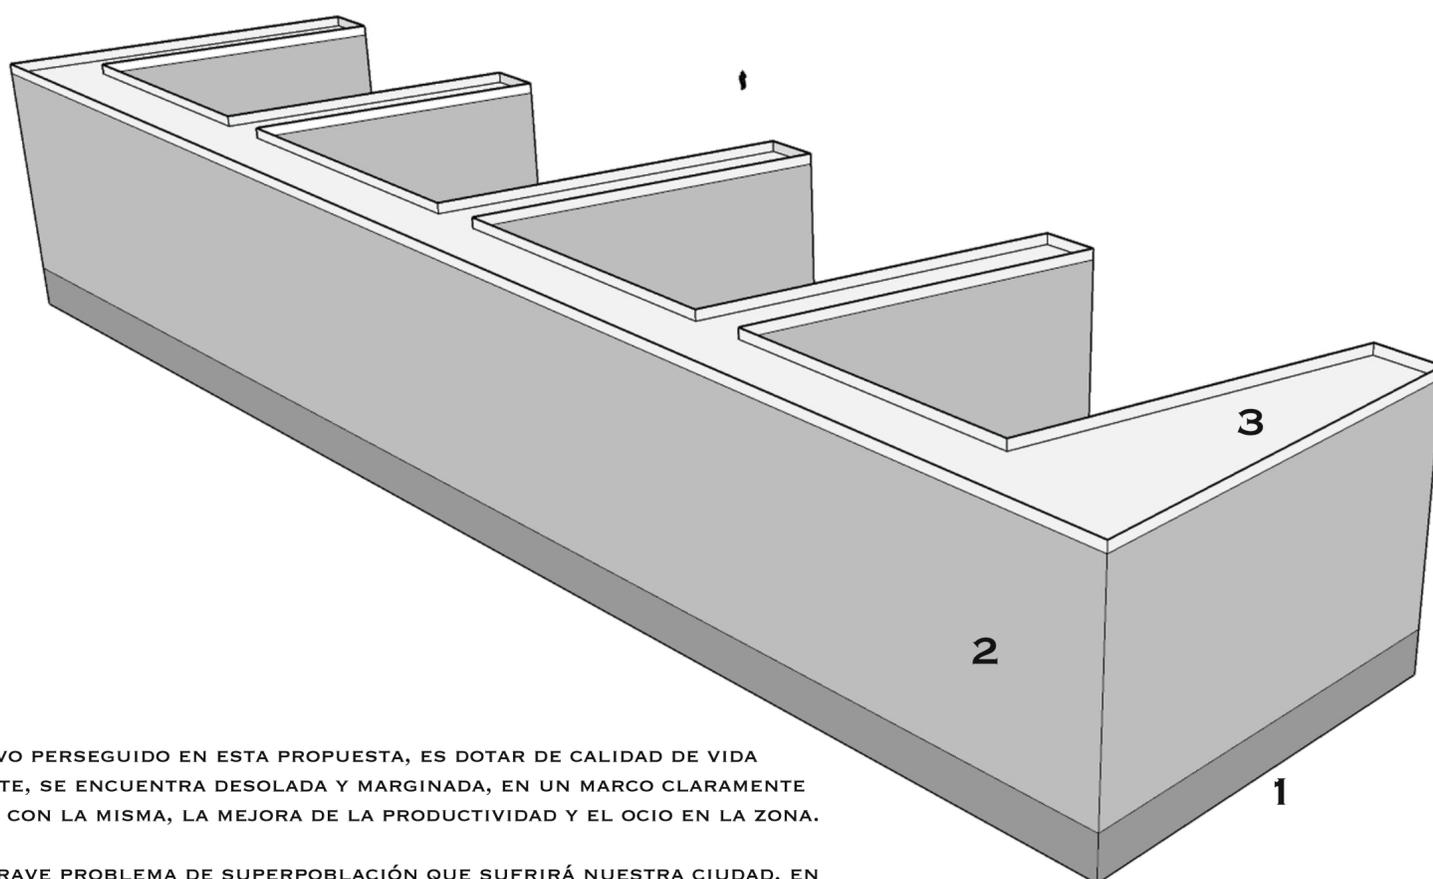

EN CONCLUSIÓN, EL OBJETIVO PERSEGUIDO EN ESTA PROPUESTA, ES DOTAR DE CALIDAD DE VIDA UNA ZONA, QUE ACTUALMENTE, SE ENCUENTRA DESOLADA Y MARGINADA, EN UN MARCO CLARAMENTE PERIFÉRICO, PRETENDIENDO CON LA MISMA, LA MEJORA DE LA PRODUCTIVIDAD Y EL OCIO EN LA ZONA.

ADEMÁS DE SUBSANAR EL GRAVE PROBLEMA DE SUPERPOBLACIÓN QUE SUFRIRÁ NUESTRA CIUDAD, EN NO MUCHOS AÑOS