



CONJUNTOS HISTÓRICOS DEL REINO DE GRANADA

INTERVENCIÓN DE SABIOTE SEGÚN LOS PRINCIPIOS DE GIOVANNONI

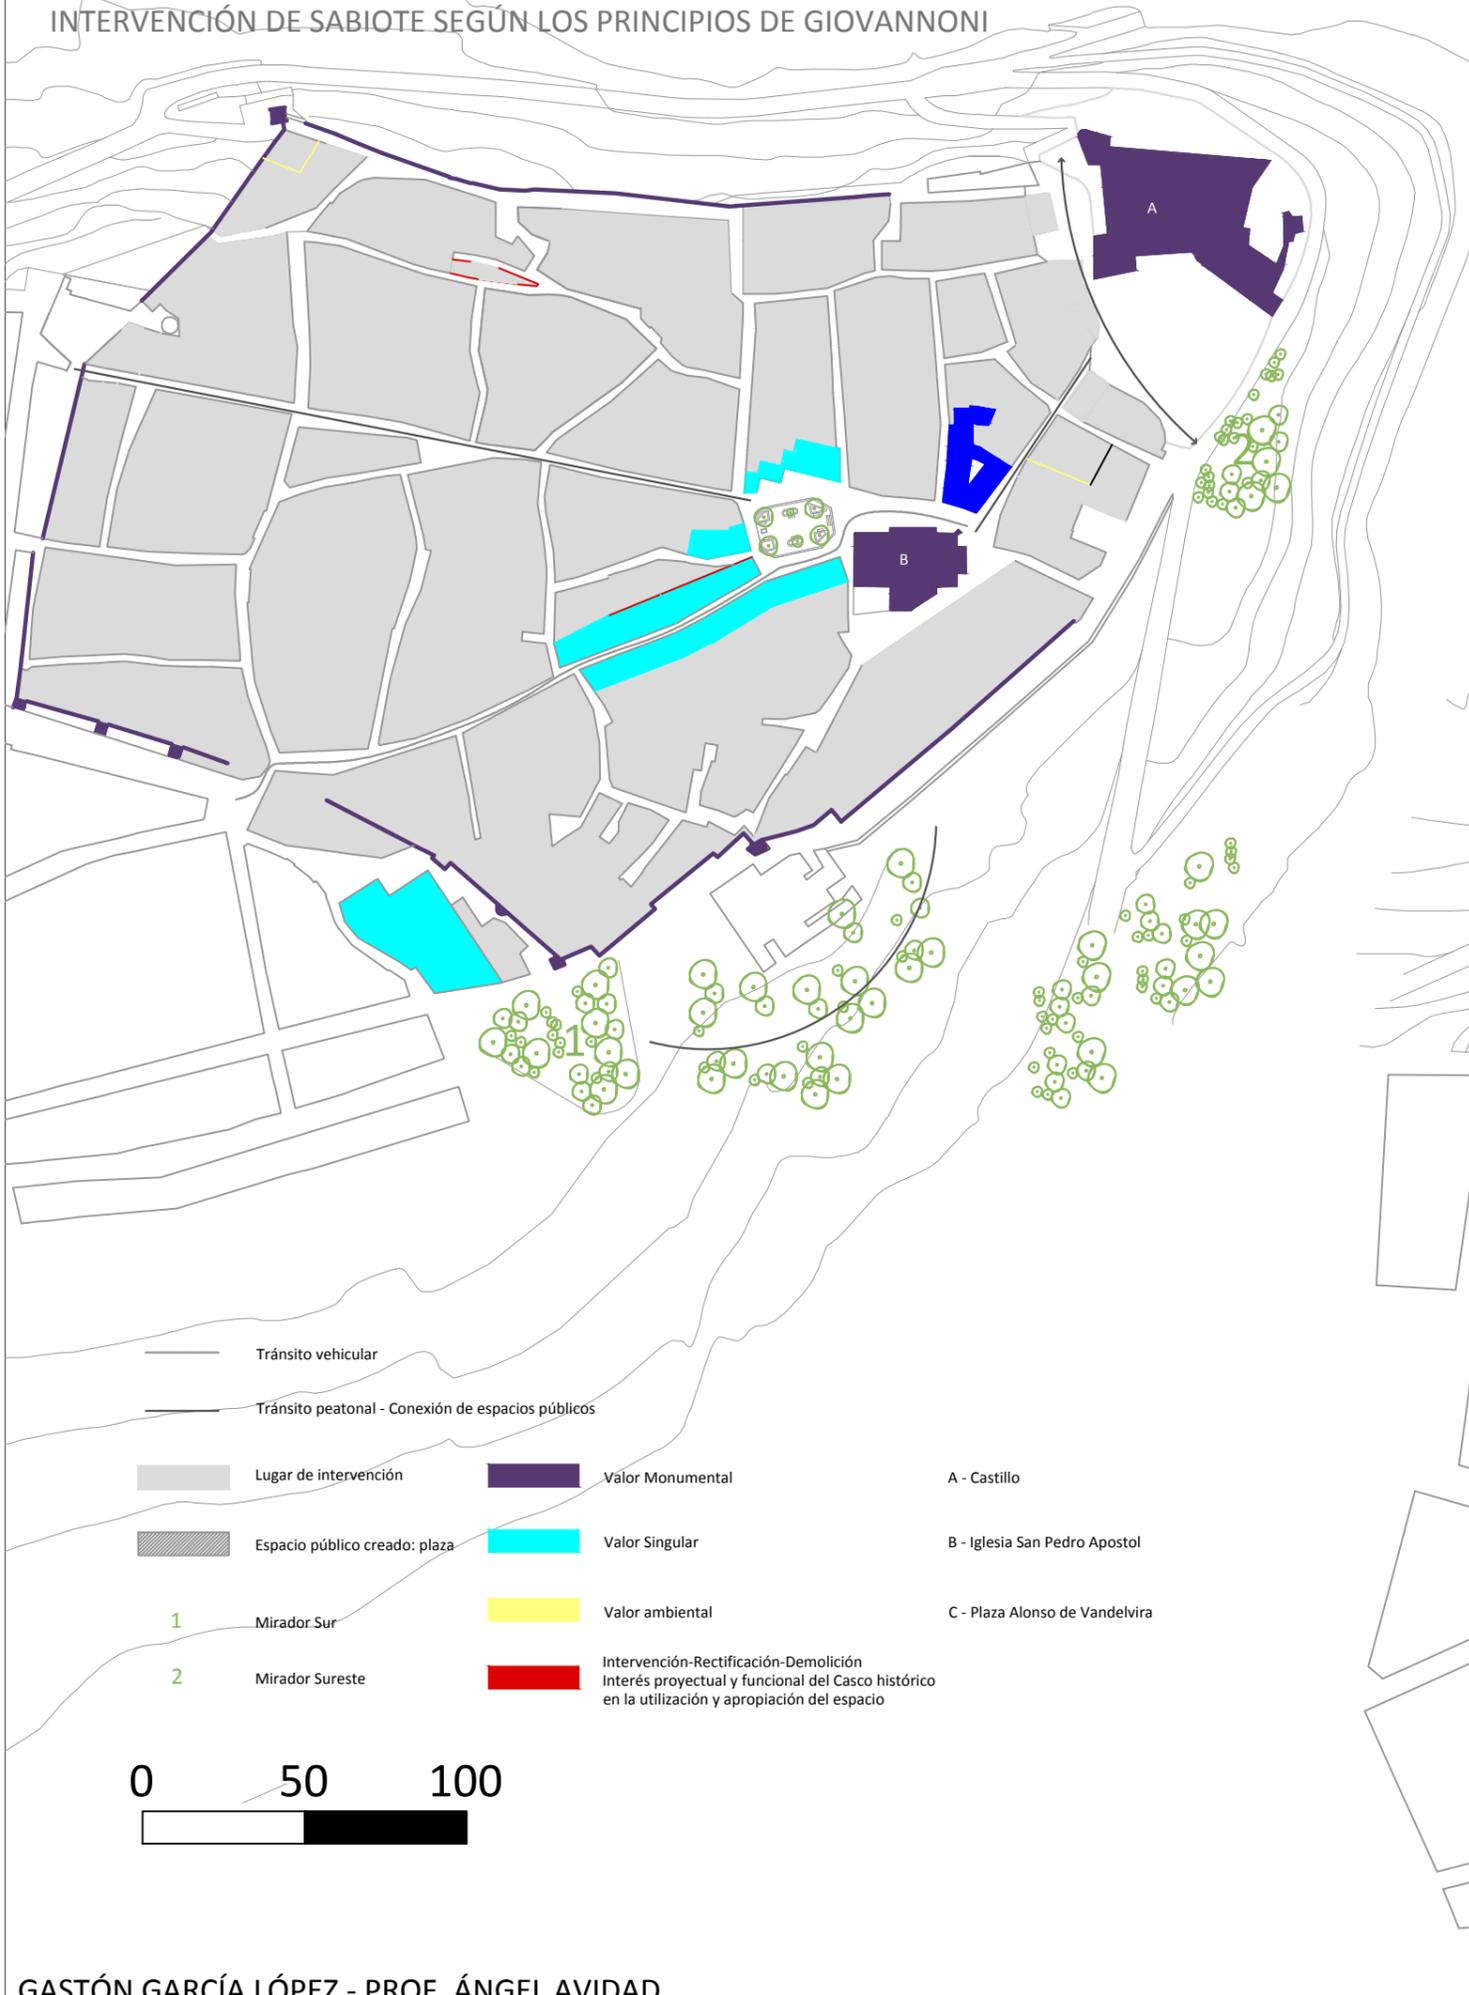

ACTUALIDAD

En la actualidad existe una explanada linder a las murallas del castillo cuyo fin ha sido destinado a hechos aleatorios, siendo utilizada como estacionamiento vehicular o simplemente como espacio libre. Además, es una gran superficie vacía a la que se arriba por senderos estrechos, por lo que su importancia como vacío espacial se encuentra opacada.

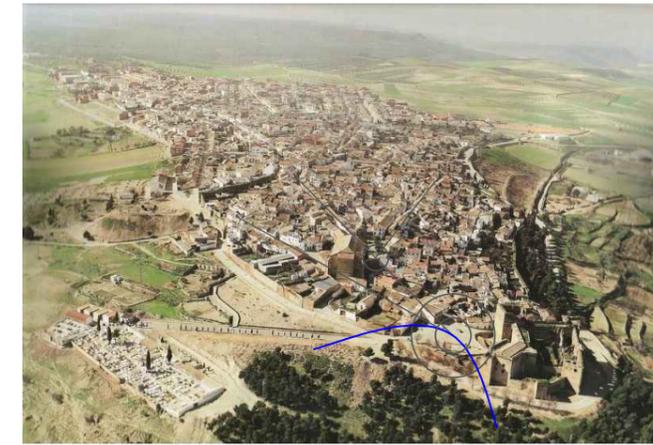

INTERVENCIÓN

La intervención busca aprovechar y poner en valor los dos recorridos vehiculares principales como ejes articuladores del proyecto. Dichos accesos a la plaza principal del pueblo tienen su remate en la Iglesia, y al ubicarse en una posición descentrada con respecto a los mismos, se buscará armar una conexión adicional con respecto al espacio vacío posterior y aledaño al castillo. En este espacio se propone una plaza-mirador para aprovechar las vistas de la cima de la ladera en la cual se emplaza el casco histórico, y servirá de soporte al castillo jerarquizando las perspectivas del mismo que se puedan apreciar desde la misma.

Además, se buscará crear una conexión accesoria con las zonas de mejores vistas del paisaje y el resto de miradores. Para esto, se procede a materializar una entrada en la murallade la ciudad por la calle Minas hacia el sur. El resultado final de la intervención valoriza las vistas del paisaje hacia el sur en todas las calles perpendiculares, abriendo la ciudad hacia su entorno natural y creando un mayor confort visual en sus habitantes.

