




PROPUESTA PERSONAL

GENIL ALTO

SITUACIÓN:

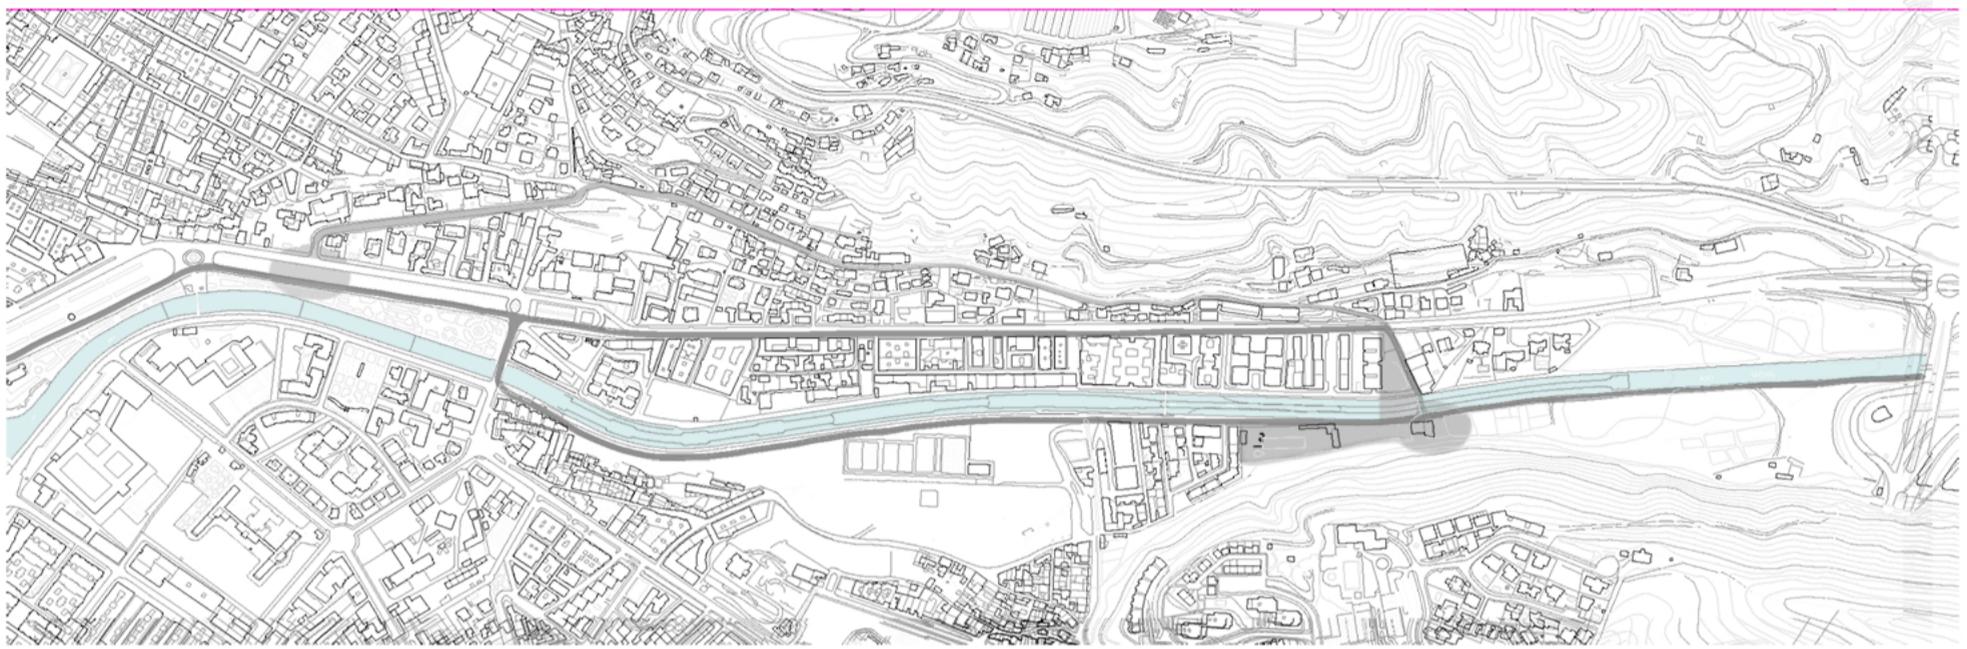

EL EMPLAZAMIENTO ELEGIDO SE ENCUENTRA EN LA PERIFERIA DE LA VENTANA ASIGNADA. ANTE EL INMINENTE INCREMENTO POBLACIONAL EN LA CIUDAD Y EL DECADENTE NIVEL DE VIDA DE LA REGIÓN ELEGIDA, SE PLANTEA LA EXPANSIÓN DE UN PARQUE YA EXISTENTE, ALEDAÑO A LA CALLE ADORMIDERA.

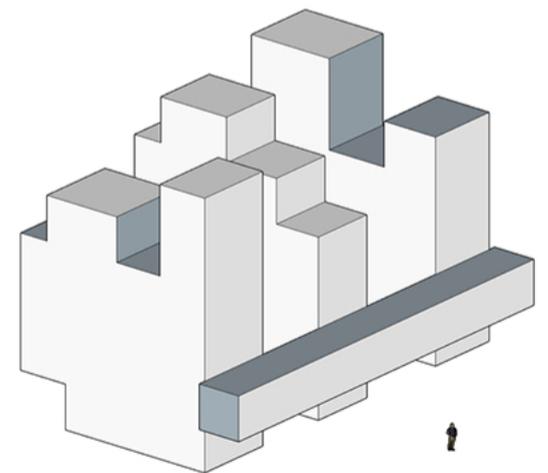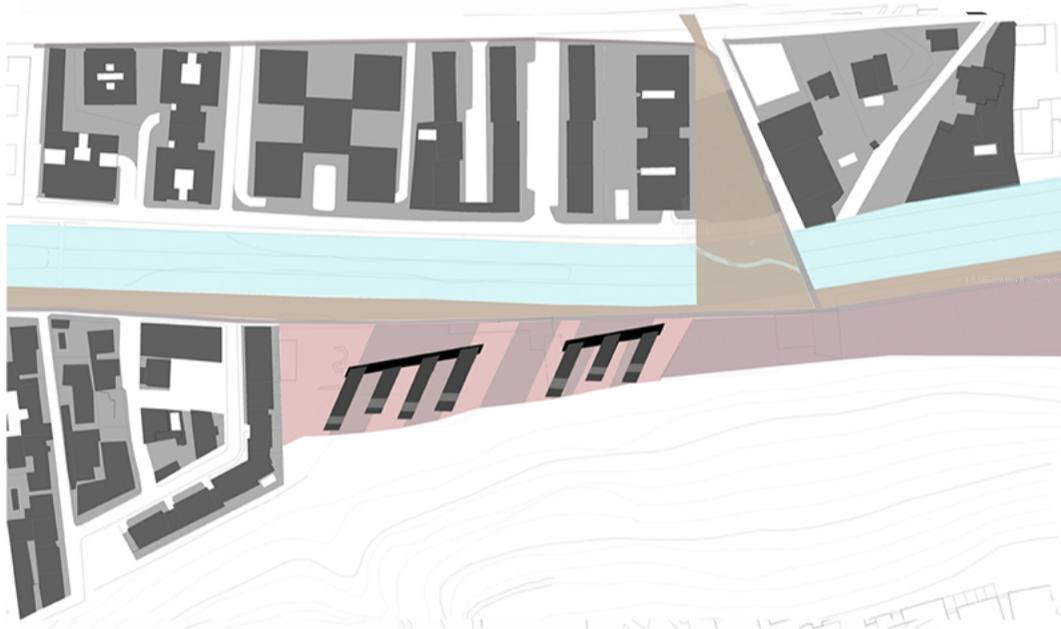

EN CONCLUSIÓN, EL OBJETIVO PERSEGUIDO EN ESTA PROPUESTA, ES DOTAR DE CALIDAD DE VIDA UNA ZONA, QUE ACTUALMENTE, SE ENCUENTRA DESOLADA Y MARGINADA, EN UN MARCO CLARAMENTE PERIFÉRICO, PRETENDIENDO CON LA MISMA, LA MEJORA DE LA PRODUCTIVIDAD Y EL OCIO EN LA ZONA.

ADEMÁS DE SUBSANAR EL GRAVE PROBLEMA DE SUPERPOBLACIÓN QUE SUFRIRÁ NUESTRA CIUDAD, EN NO MUCHOS AÑOS