


MARSELLA EN 2050

URBANISMO- GRUPO A
PROYECTO FINAL
RIO AGATHE
12/01/2019






La plaza Jean Jaurès es un gran espacio con mucho potencial pero aislado del centro de actividad de la ciudad.

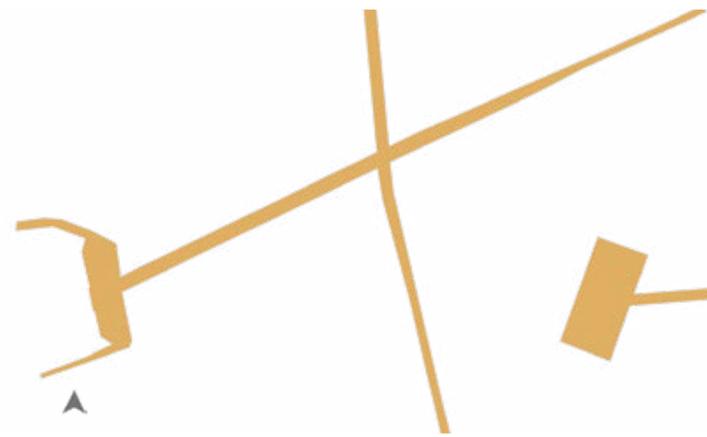


La idea es de crear una conexión peatonal del puerto viejo, lugar de atracción de la ciudad, a la plaza Jean Jaurès, aprovechando la calle y sus espacios para crear atracción también..



Las manzanas, antes cerradas, se abren sobre la calle para crear un acceso peatonal desde otras partes de la ciudad. Estos espacios son también espacios huertos públicos.

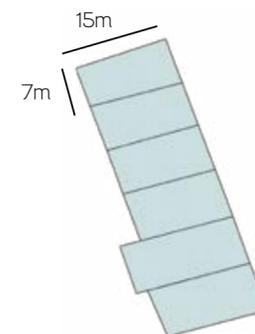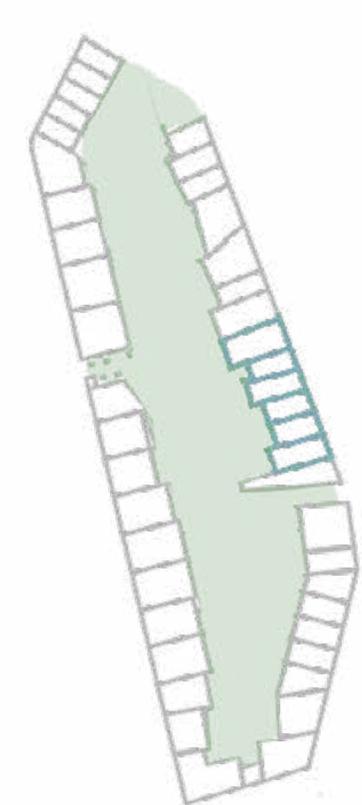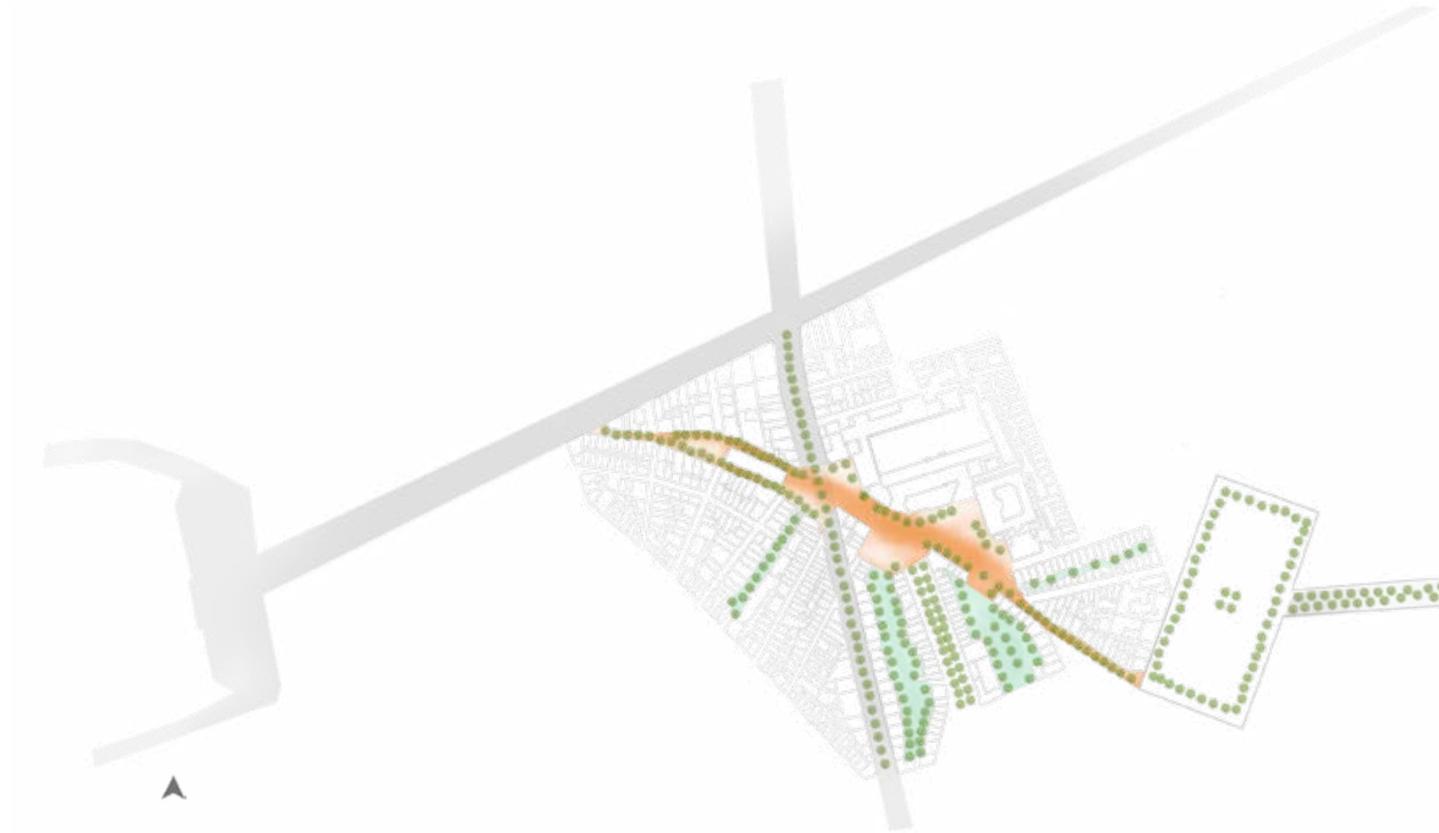

2x

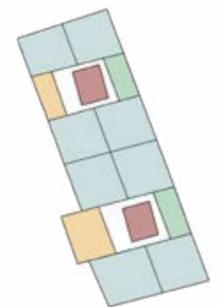

Optimización del espacio edificado: División de un piso en dos pisos contra baños y cocina compartidos

- Pisos
- Cocina comun
- Baños comunes
- Distribucion comun