

# PERMEABILIDAD

Una propuesta por el Realejo




Plano de situación

## Observaciones

- Condicionamiento de horario para paso vehicular.
- Potencializar la comunicación entre calle Molinos y Campo del Príncipe.
- Aprovechamiento del cambio de altura entre calle Molinos y Campo del Príncipe para expresión gráfica de los ciudadanos.




Fotomontaje

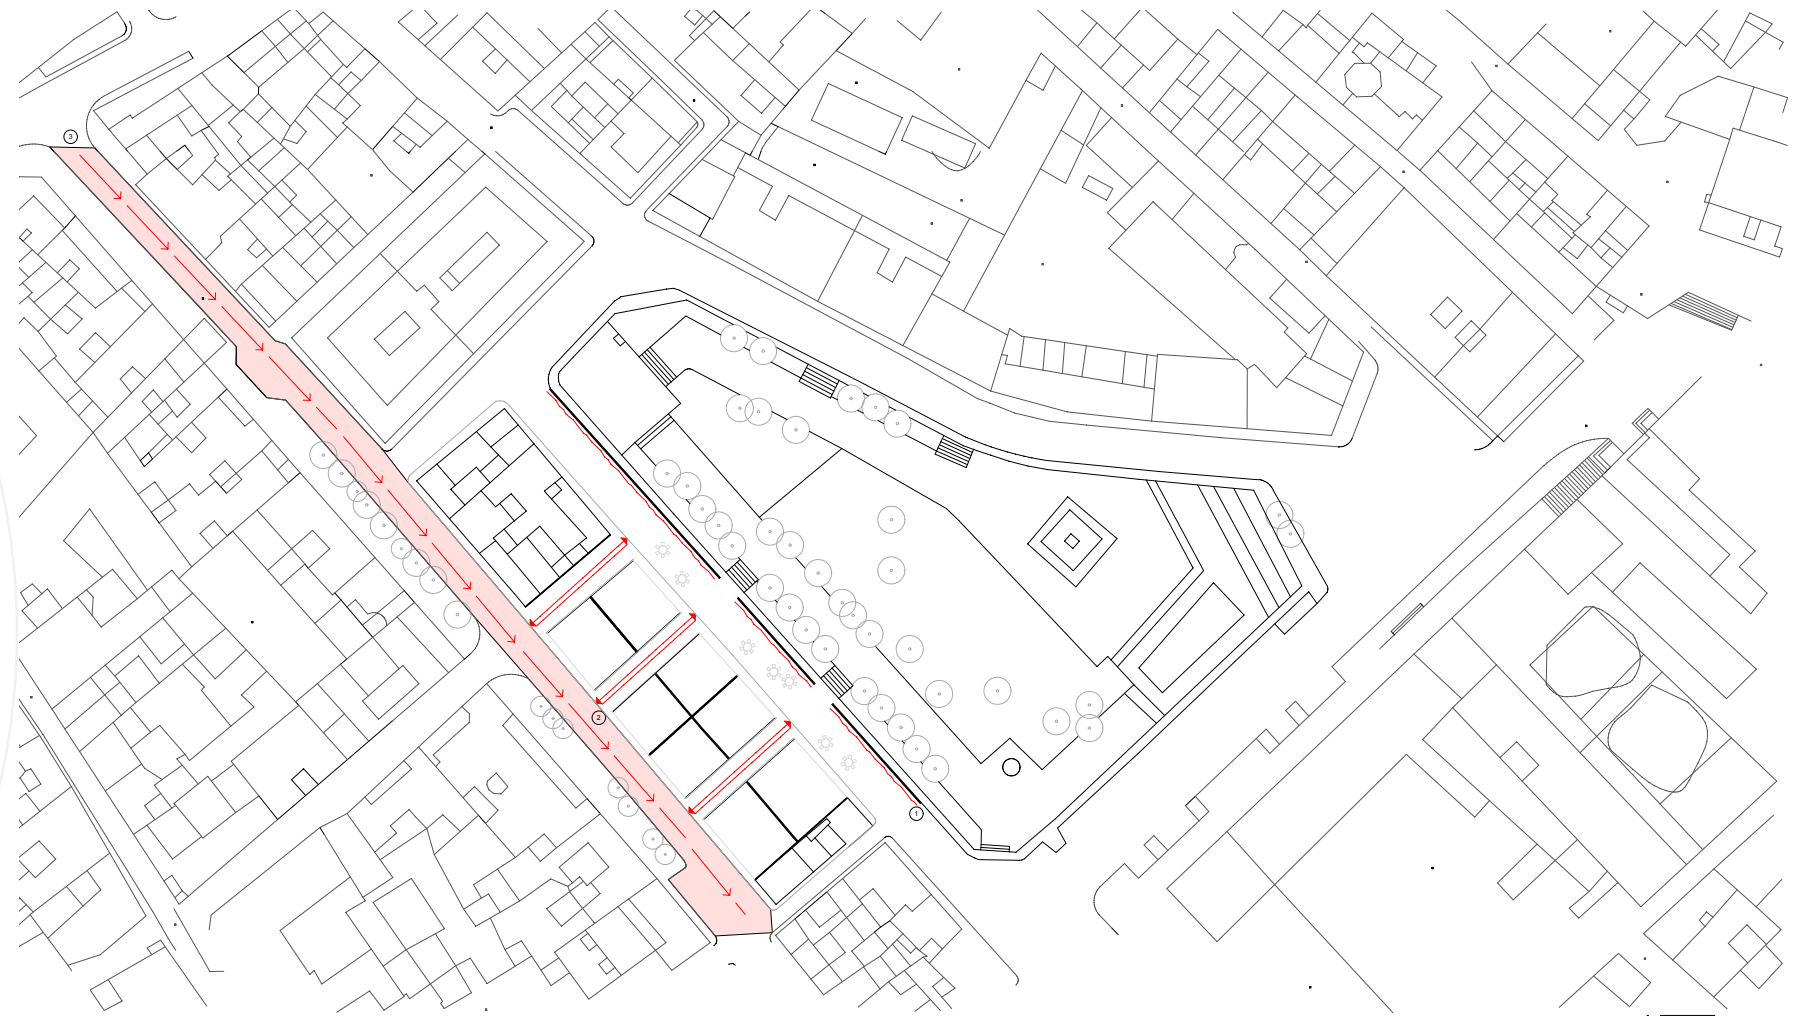

E : 1/500

Plano de intervención

- 1 Muro de expresión
- 2 Permeabilidad del islote
- 3 Circulación regulada

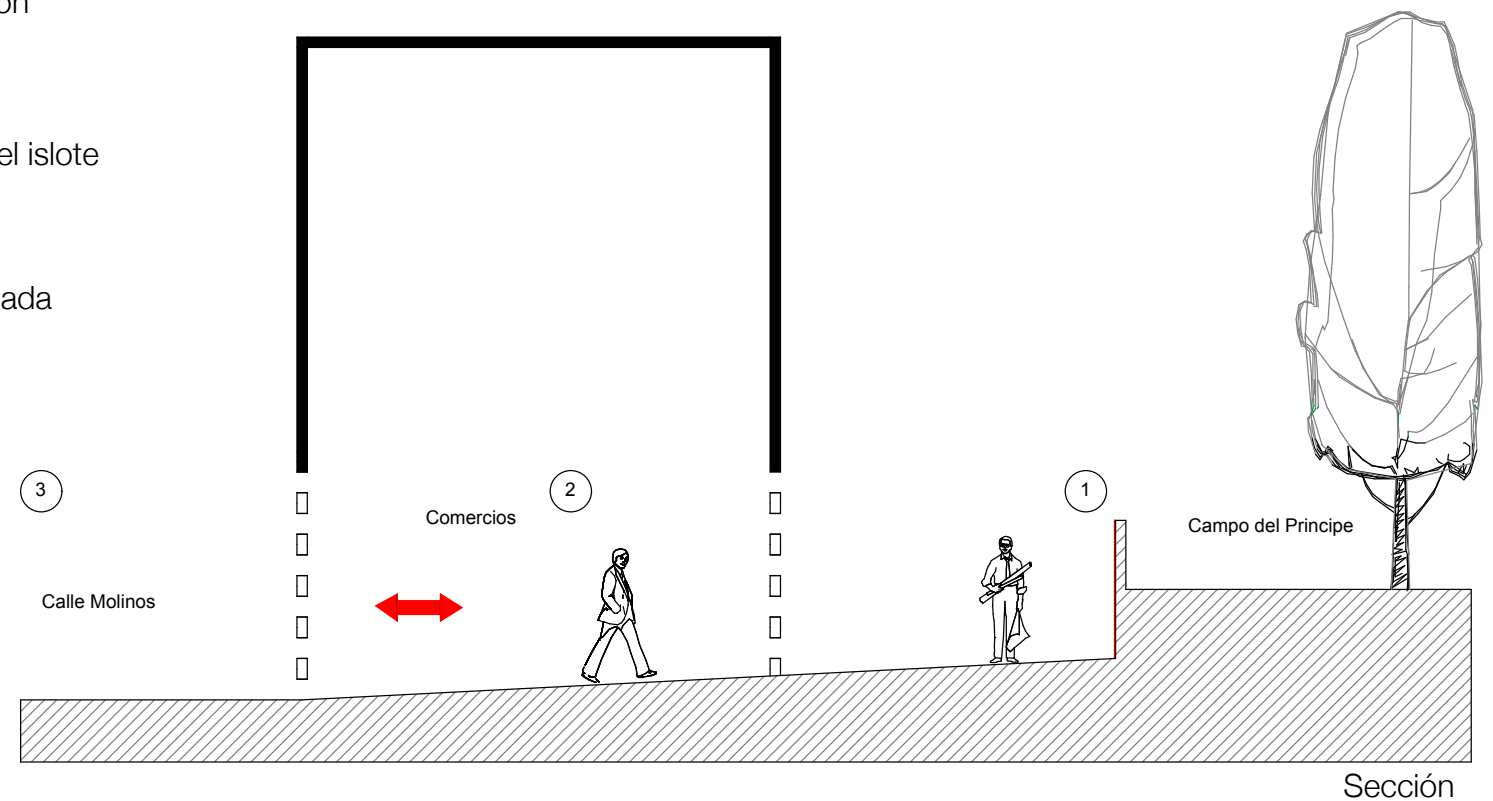

Sección