
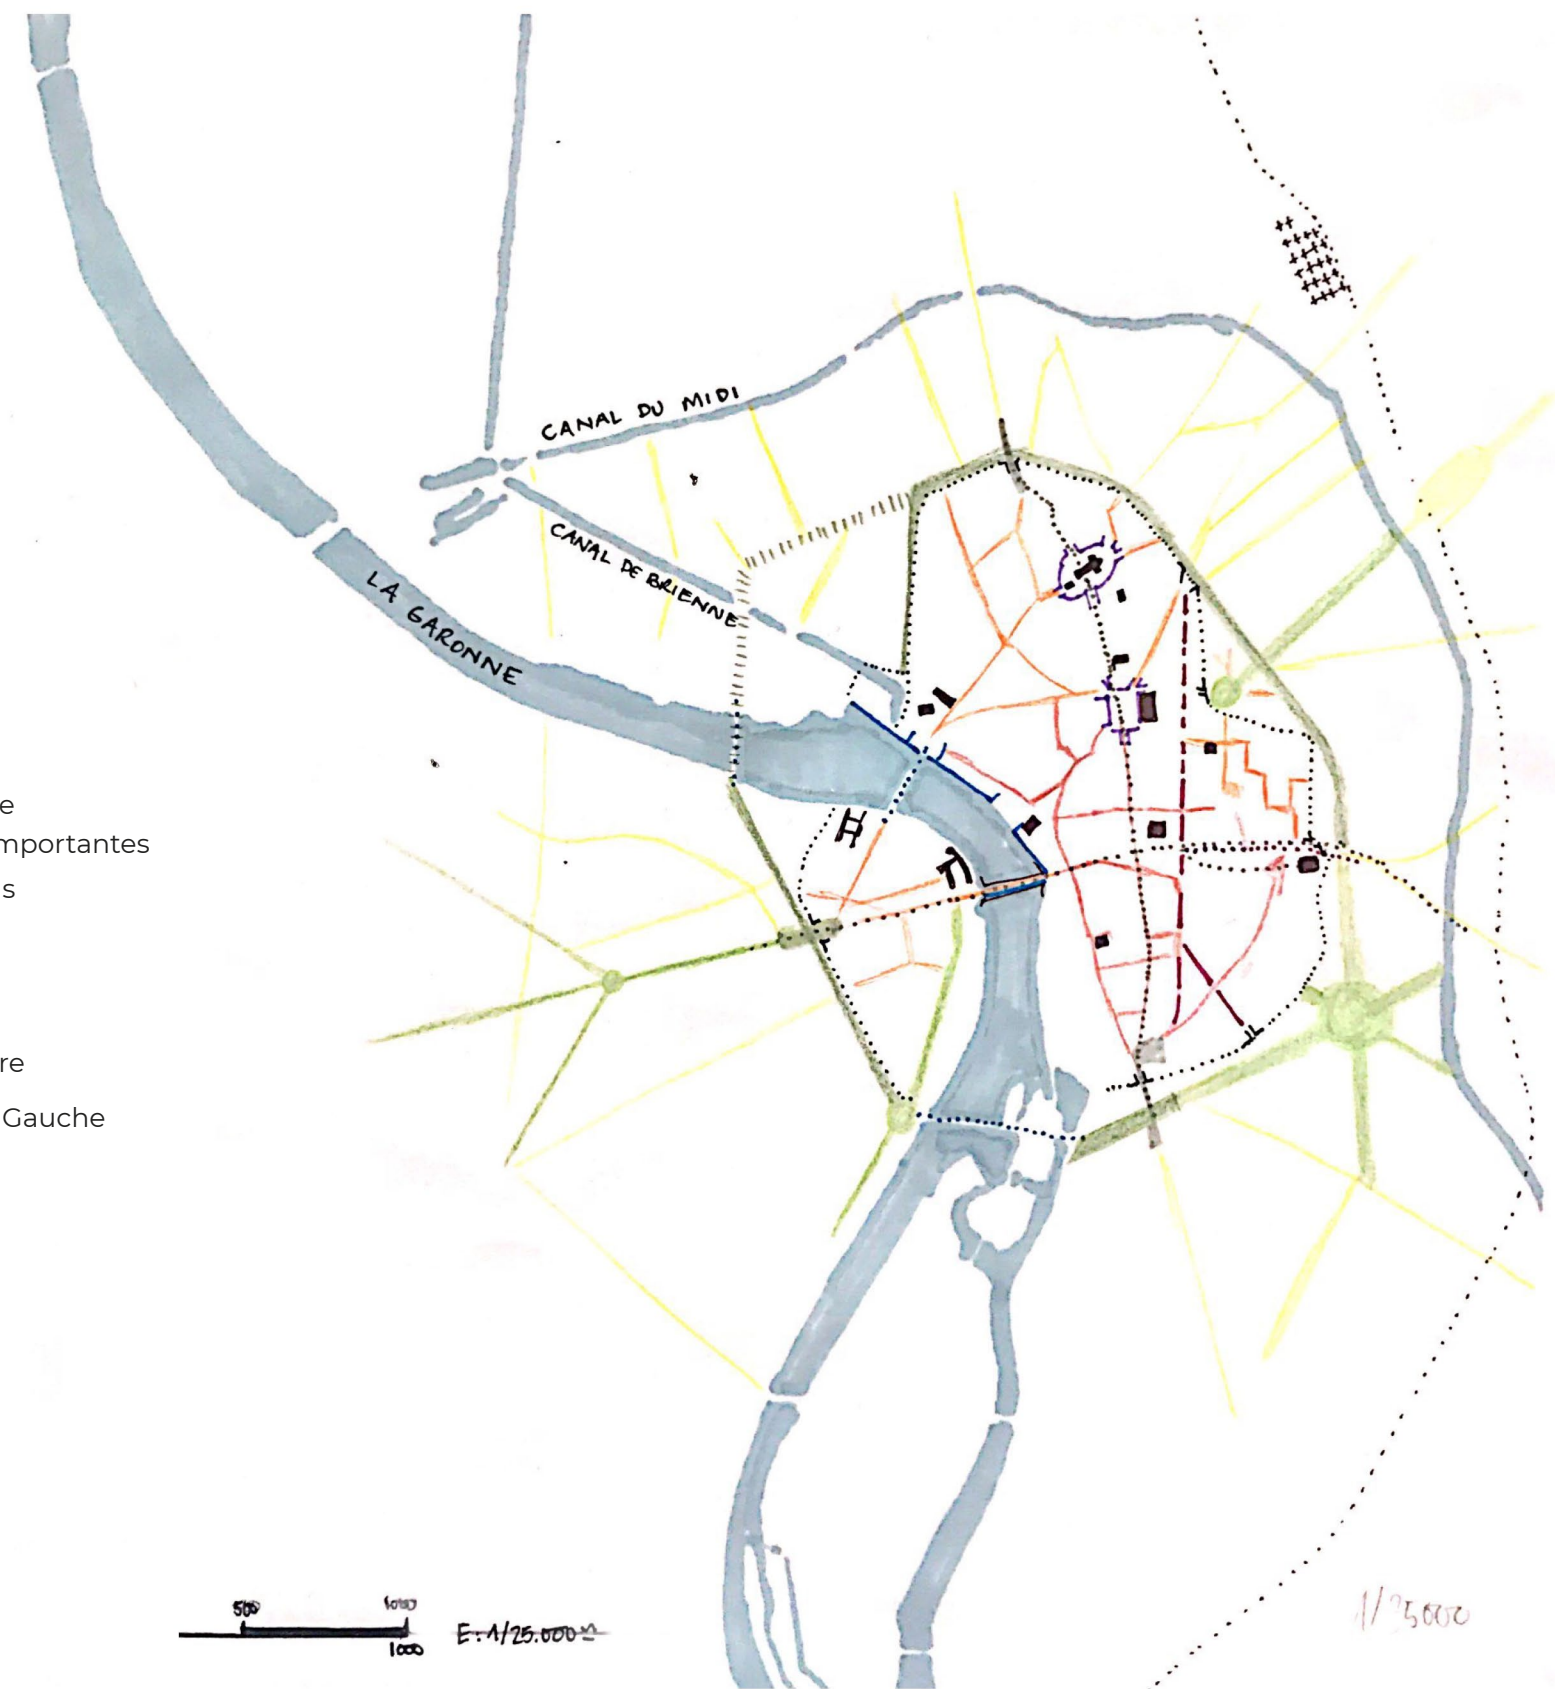


TOULOUSE ,FR

CIUDAD METROPOLITANA_CIUDAD HISTÓRICA

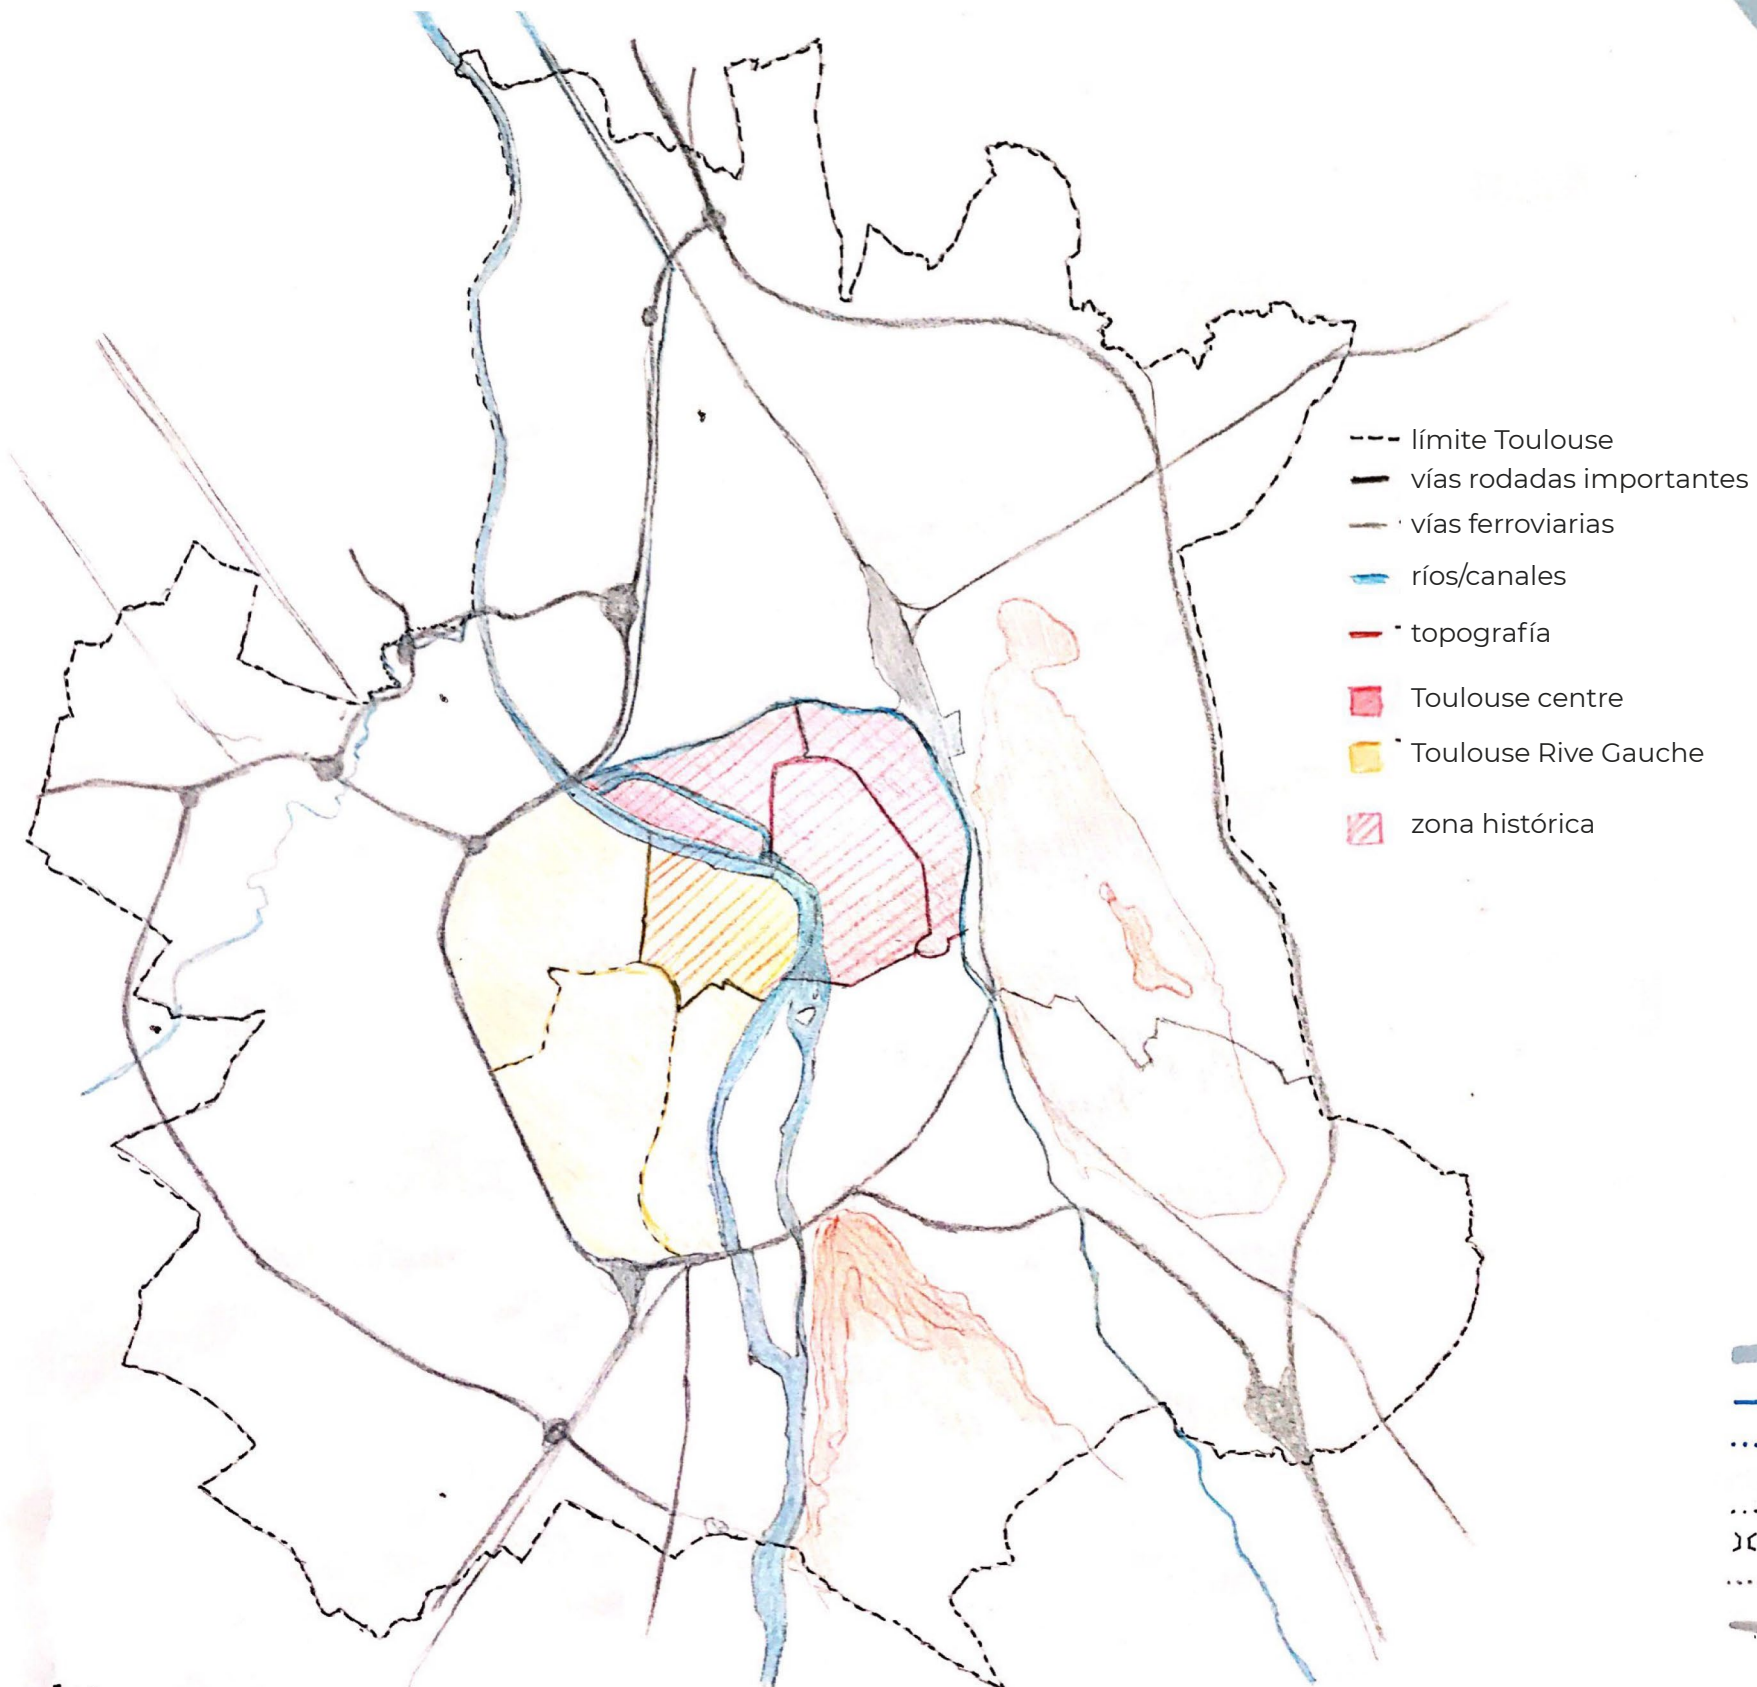

RÍO LA GARONNE/CANALES

PLAN DE SAGET.

.... PUENTES

.... ANTIGUA MURALLA
DE PUERTAS MURALLA

.... CARDO/DEUMANO

.... PLAZAS DE ACCESO

+++ ESTACION PERMUCANIL

.... VÍAS

TRAZAS ROMANICAS

TRAZAS DE EXTENSION

TRAZAS "Suburbios" XIX

■ PATRIMONIO

PLAZAS MONUMENTALES CON
NUEVAS AJUNEACIONES S.XIX

--- PROYECTO DE BONVAL 1854. NUEVAS AJUNEACIONES.

GRANDES PROMENADES (1777)

PROMENADES ASOCIADAS A MURALLAS
(1815-1860)