


FASE 2.7 TEJIDOS  
DETROIT

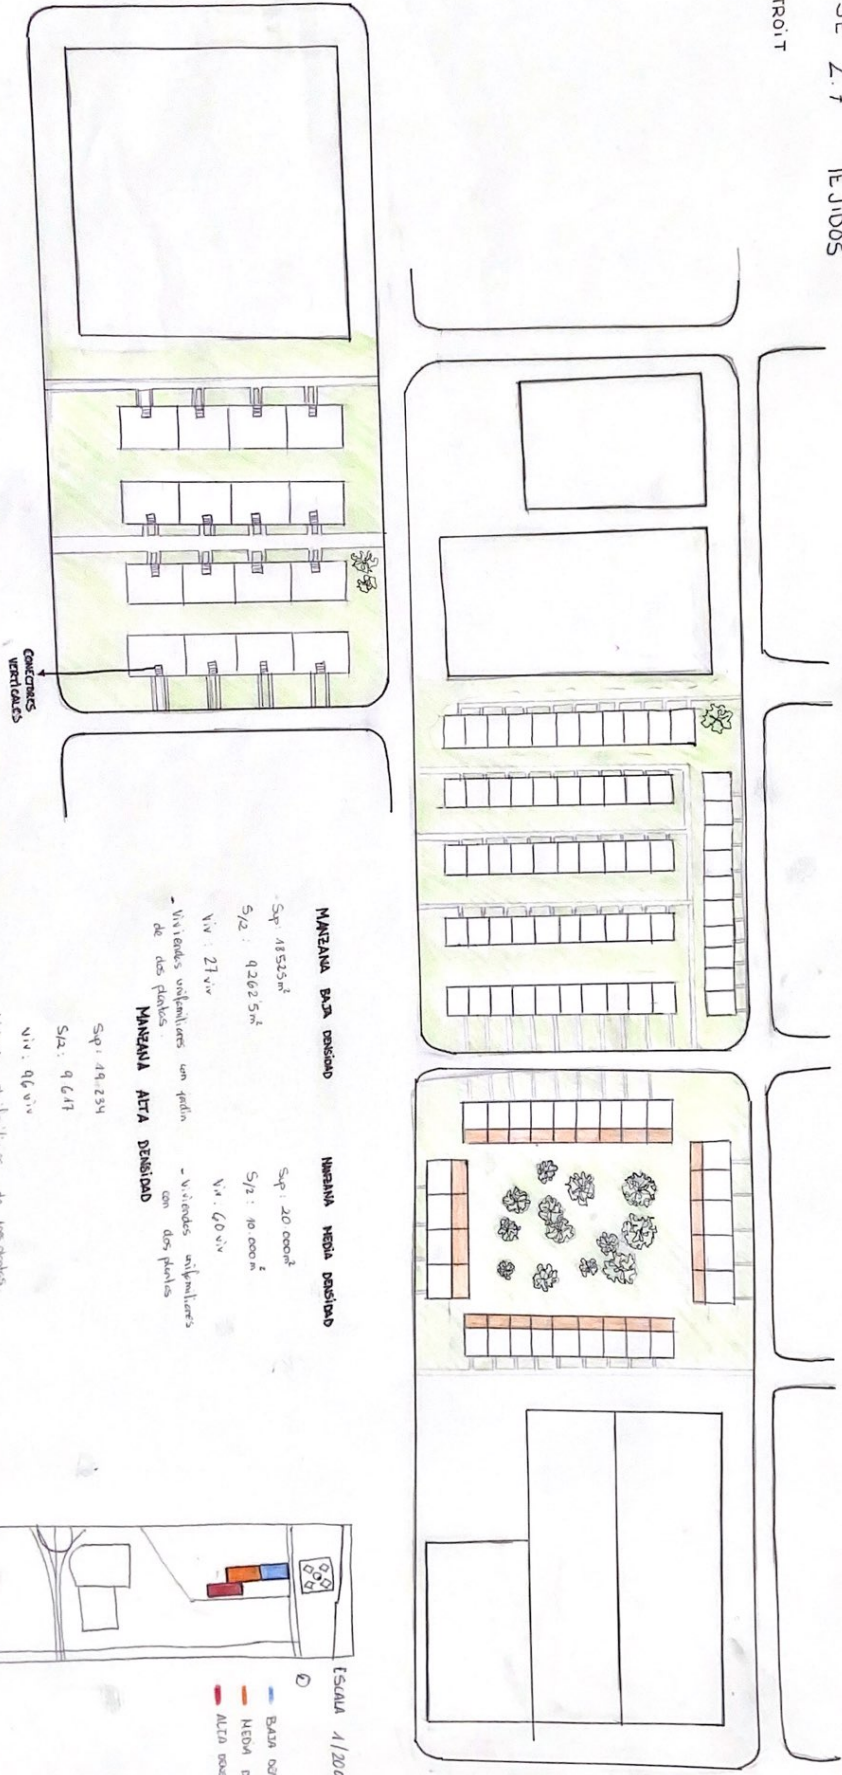

**MANZANA BAJA DENSIDAD**

Sq: 18535 m<sup>2</sup>

S/2: 9262.5 m<sup>2</sup>

Viv: 27 viv

- Viviendas unifamiliares un planta de dos plantas.

**MANZANA MEDIA DENSIDAD**

Sq: 20 000 m<sup>2</sup>

S/2: 10 000 m<sup>2</sup>

Viv: 60 viv

- Viviendas unifamiliares con dos plantas

**MANZANA ALTA DENSIDAD**

Sq: 49.234

S/2: 9.647

Viv: 96 viv

- Viviendas plantoniformes de tres plantas

ESCALA 1/2000

- BAJA DENSIDAD
- MEDIA DENSIDAD
- ALTA DENSIDAD

