
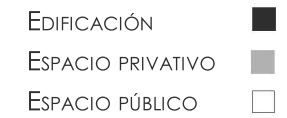


TEJIDO EN VIENA:
BARRIO STUWERVIERTEL

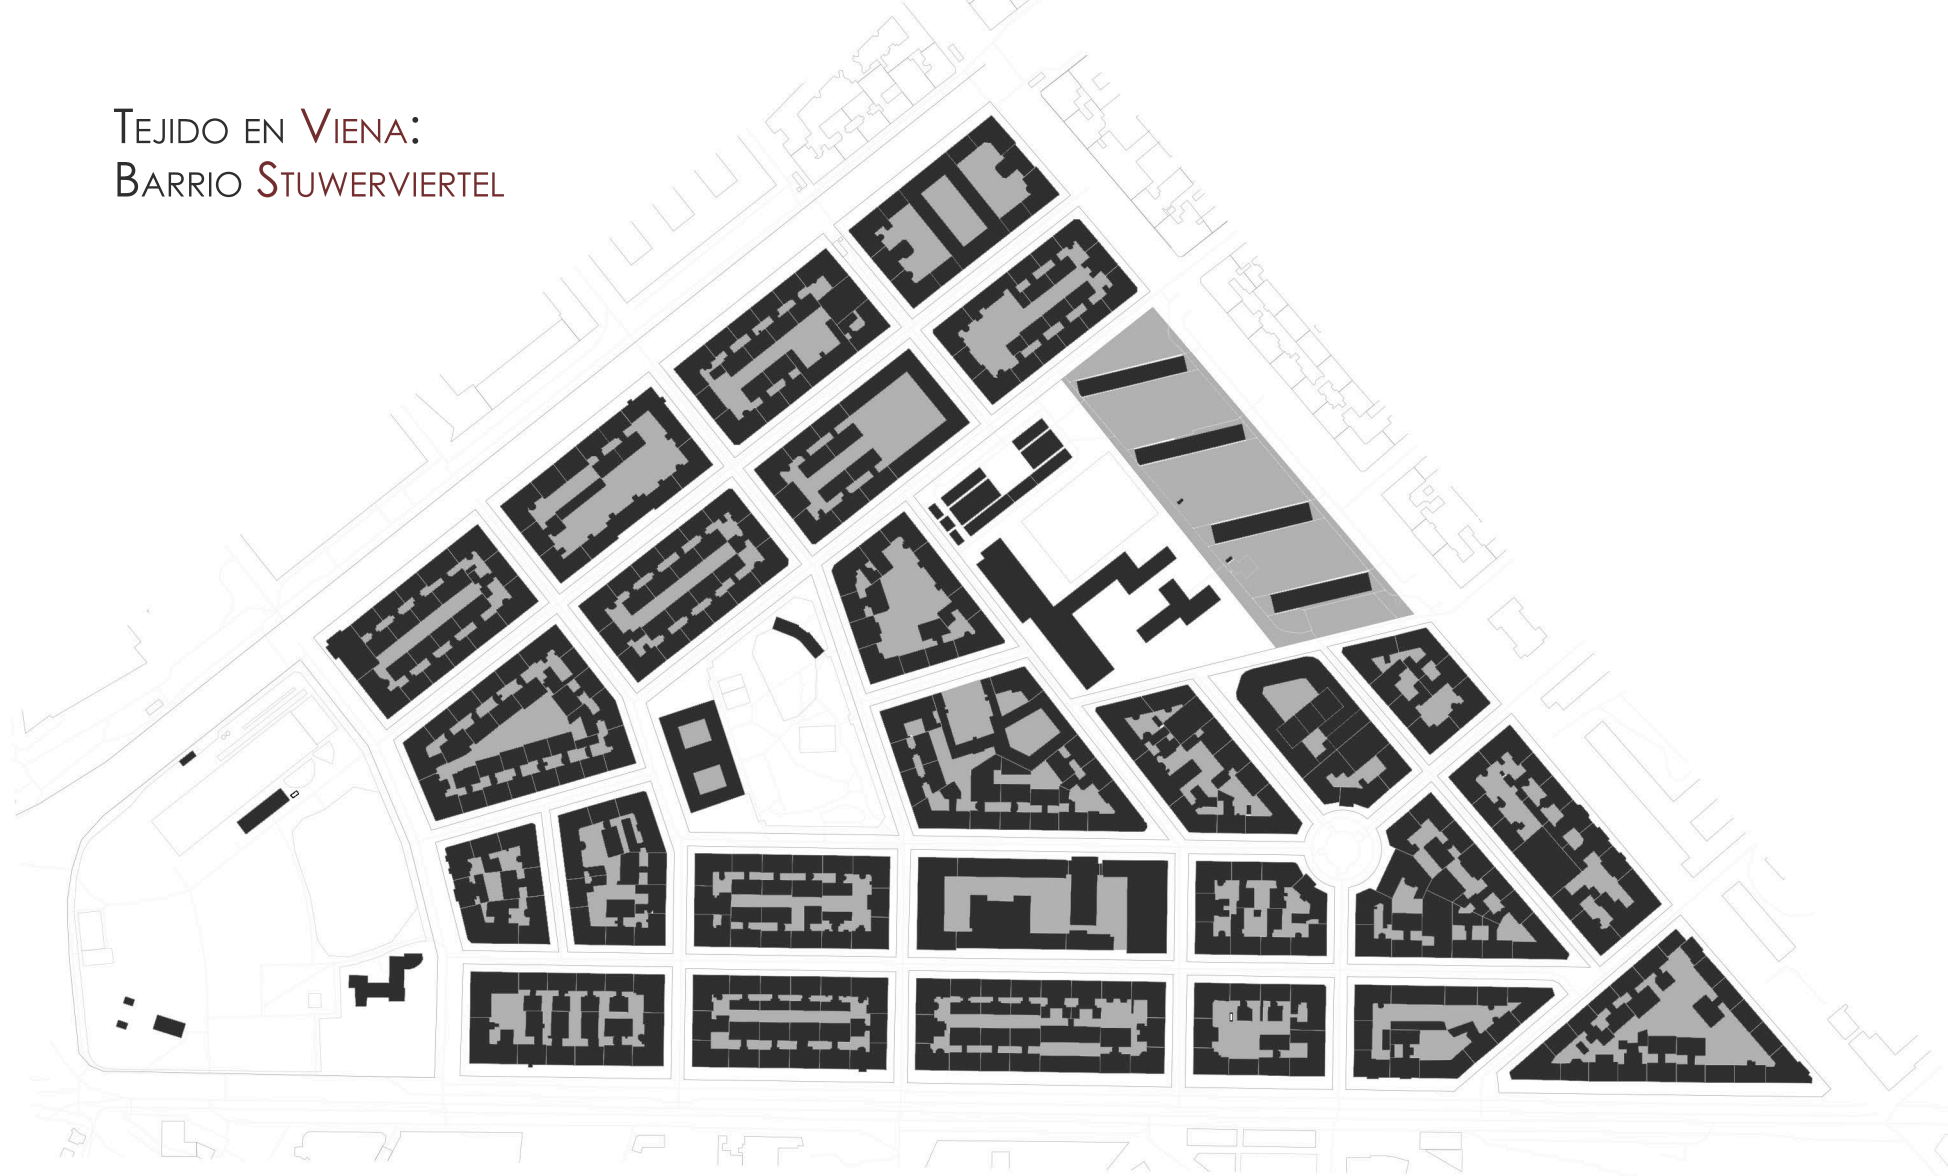

FABRIC

- **A** SUPERFICIE DEL TEJIDO **46 HA**
ÁREA TOTAL
- **FSI** EDIFICABILIDAD **1.64**
 $(\text{ÁREA CONSTRUIDA} \times \text{NÚMERO DE PLANTAS}) / \text{ÁREA TOTAL}$
- **GSI** OCUPACIÓN **0.329**
ÁREA CONSTRUIDA / ÁREA TOTAL
- **OSR** RELACIÓN DE ESPACIO PÚBLICO **0.40**
 $(1 - \text{GSI}) / \text{FSI}$
- **L** ALTURA MEDIA **4.96**
FSI / GSI
- **N** DENSIDAD DE RED **0.016 / M**
 $(\text{LONGITUD VIARIO INTERIOR} + \text{LONGITUD VIARIO EXTERIOR} / 2) / \text{ÁREA TOTAL}$
- **W** AMPLITUD DE MALLA **123.53 M**
 $2 / N$
- **B** CALIBRE DE MALLA **33.14 M**
 $(2 \times (1 - \sqrt{1 - T})) / N$
- **T** TARA **46 %**
 $(\text{ÁREA TOTAL} - \text{ÁREA VIARIO}) / \text{ÁREA TOTAL}$