
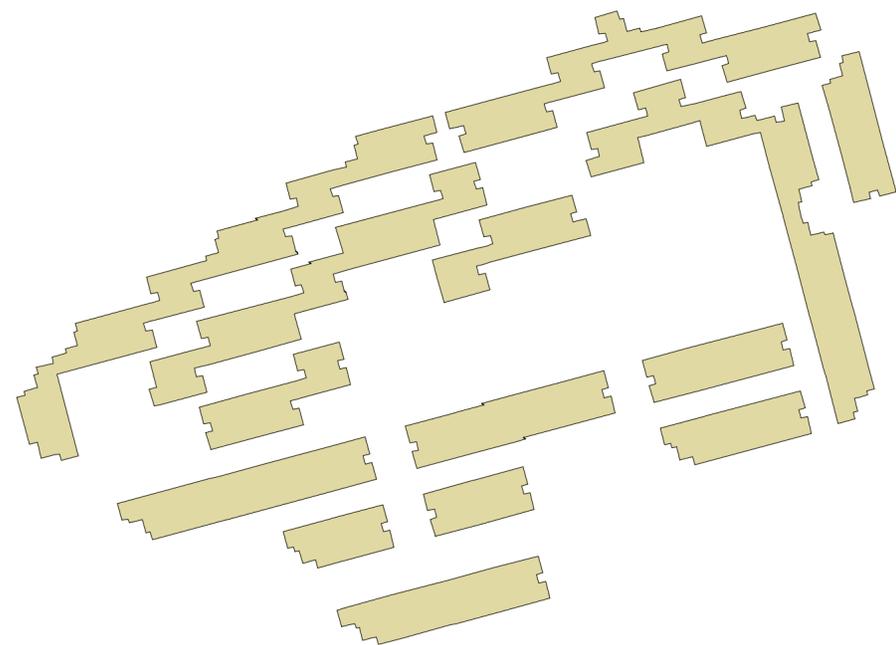


02 CIUDADES

CESAR SANTIAGO ARAGON ESPINA
ADAM BENKARIM

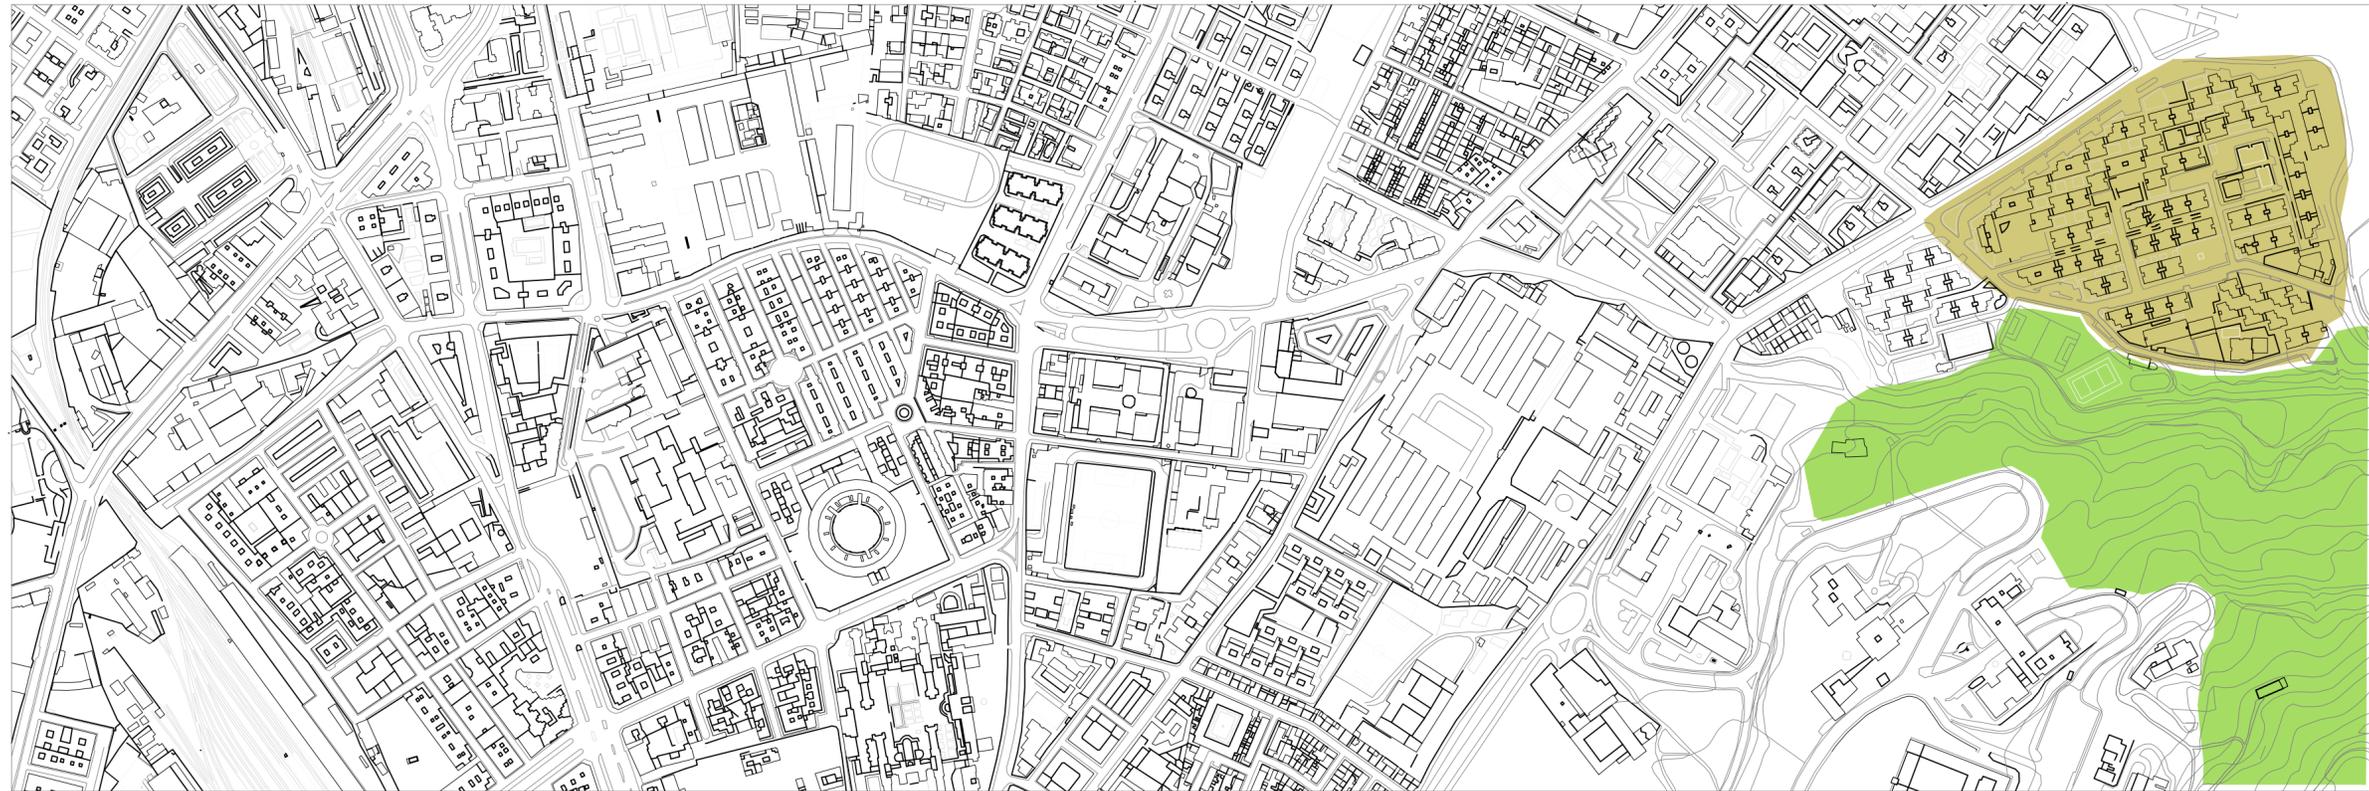

CONJUNTO HABITACIONAL

TOPOGRAFIA

EL DISEÑO DE LAS VIVIENDAS DE ESTE BARRIO SE MARCA CLARAMENTE LA FORMA EN CADA UNA DE LAS EDIFICACIONES

ANALIZANDO LA ZONA DEL BEIRO, SE OBSERVA LA ZONA MAS PRONUNCIADA DE LA CIUDAD QUE ES LA ZONA DE CARTUJA, ALTERADO POR EL SER HUMANO, POR LO TANTO LA ADECUACION DE ESPACIOS PARA LA EDIFICACION HACE QUE SE TENGA UNA GRAN CANTIDAD DE CURVAS DE NIVEL SE TIENEN DIVERSOS PARAMETROS EN LA EDIFICACION. EL DISEÑO DE LAS AVENIDAS, CALLES, CARRETERAS DE IGUAL FORMA SE VEN OBLIGADAS A ADAPTARSE AL SITIO, HACIENI SINGULAR, ESTAS VIVIENDAS NO SE VUELVEN A REPETIR EN TODA LA VENTADA PUES ES EL UNICO LUGAR DONDE LA TOPOG