

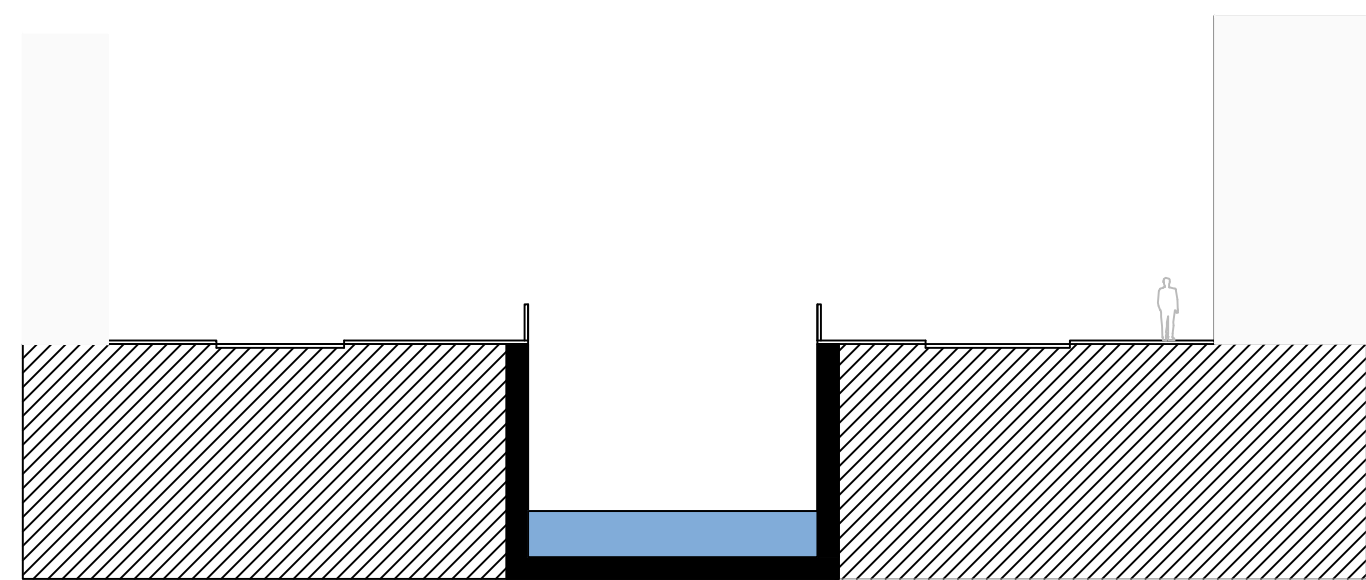


03 FORMAS

CESAR SANTIAGO ARAGON ESPINA
ADAM BENKARIM

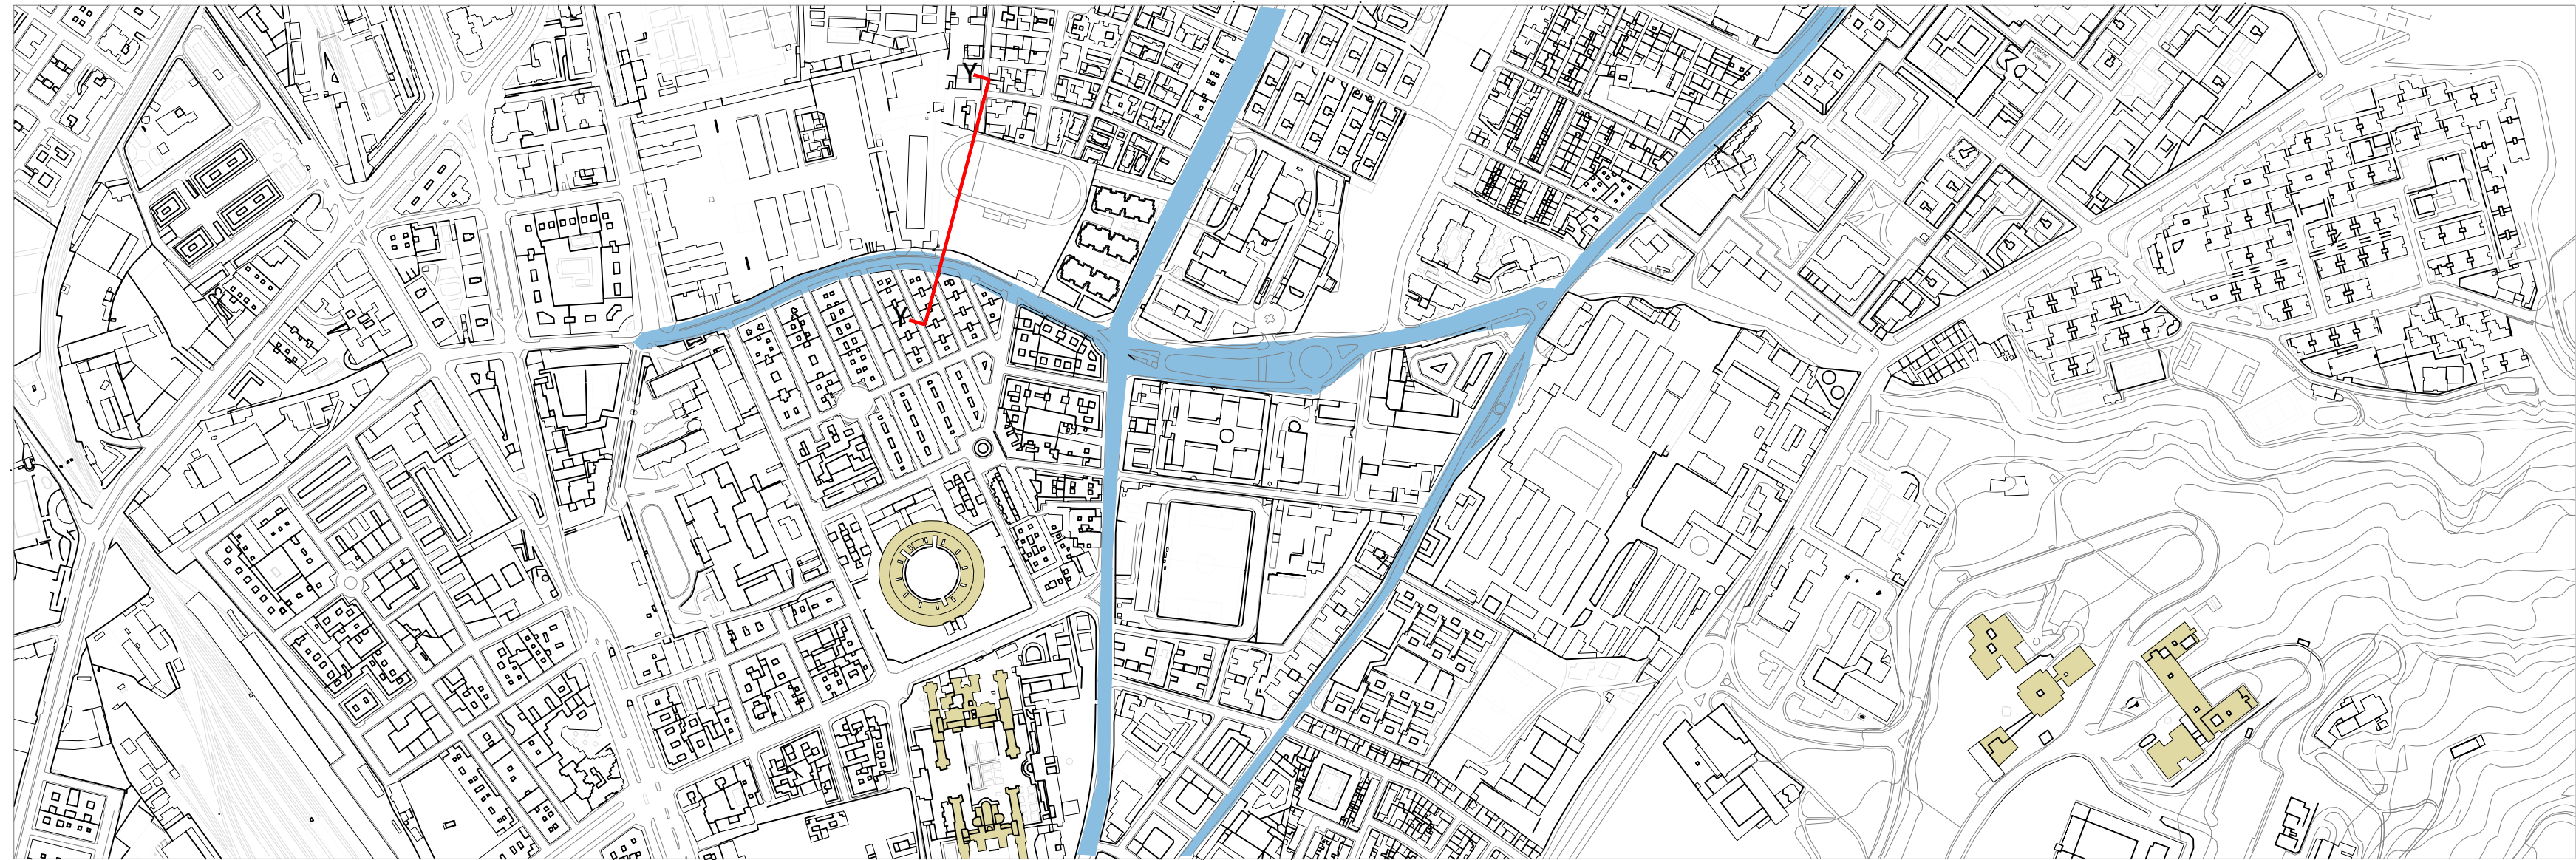

PROPUESTA

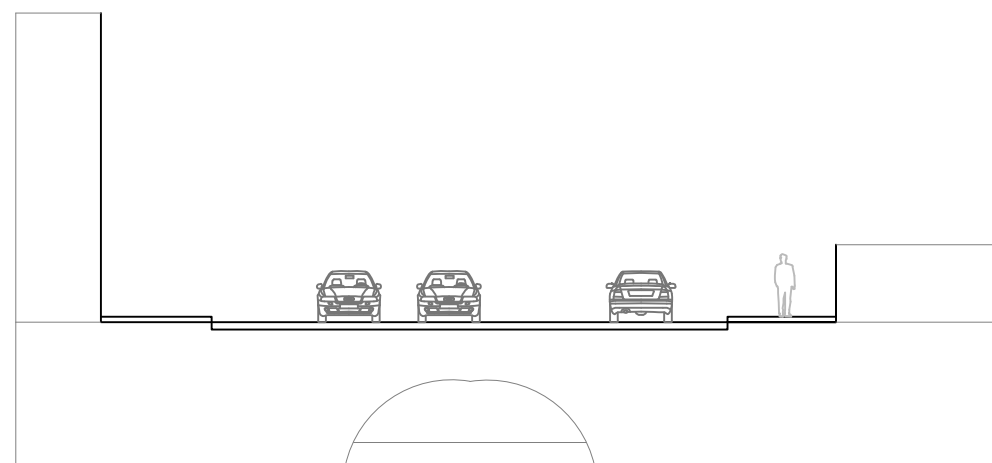

ESTADO ACTUAL

ESC. 1:200

EDIFICIOS SINGULARES

VIAS PRINCIPALES DE COMUNICACION

LA ZONA DEL BEIRO CUENTA CON EDIFICIOS SINGULARES COMO LA PLAZA DE TOROS O EL CAMPUS DE CARTUJA, EDIFICIOS EN GRANADA, OBSERVAMOS EN LA ZONA DE PLAZA DE TOROS ES UNA AVENIDA MUY TRANSITADA POR EL TRAFICO RODADO PERO LA CIRCULACION ES PEATONAL, LA PROPUESTA ES ELIMINAR EL TRAFICO RODADO, ASIGNANDOLE UNA NUEVA RUTA PARA ASI HACER UN PASEO DE RECREACION, TRATANDO DE SACAR EL RIO DE DONDE SE ENCUENTRA ENTERRADO, GENERANDO UN PASEO NATURAL Y TRANSITADO.