


# ESTRATEGIAS

06

JOSÉ ALFONSO JUAN  
 JÓDAR GÓMEZ QUIROGA  
 LLINÁS GARACH ZAFORTEZA

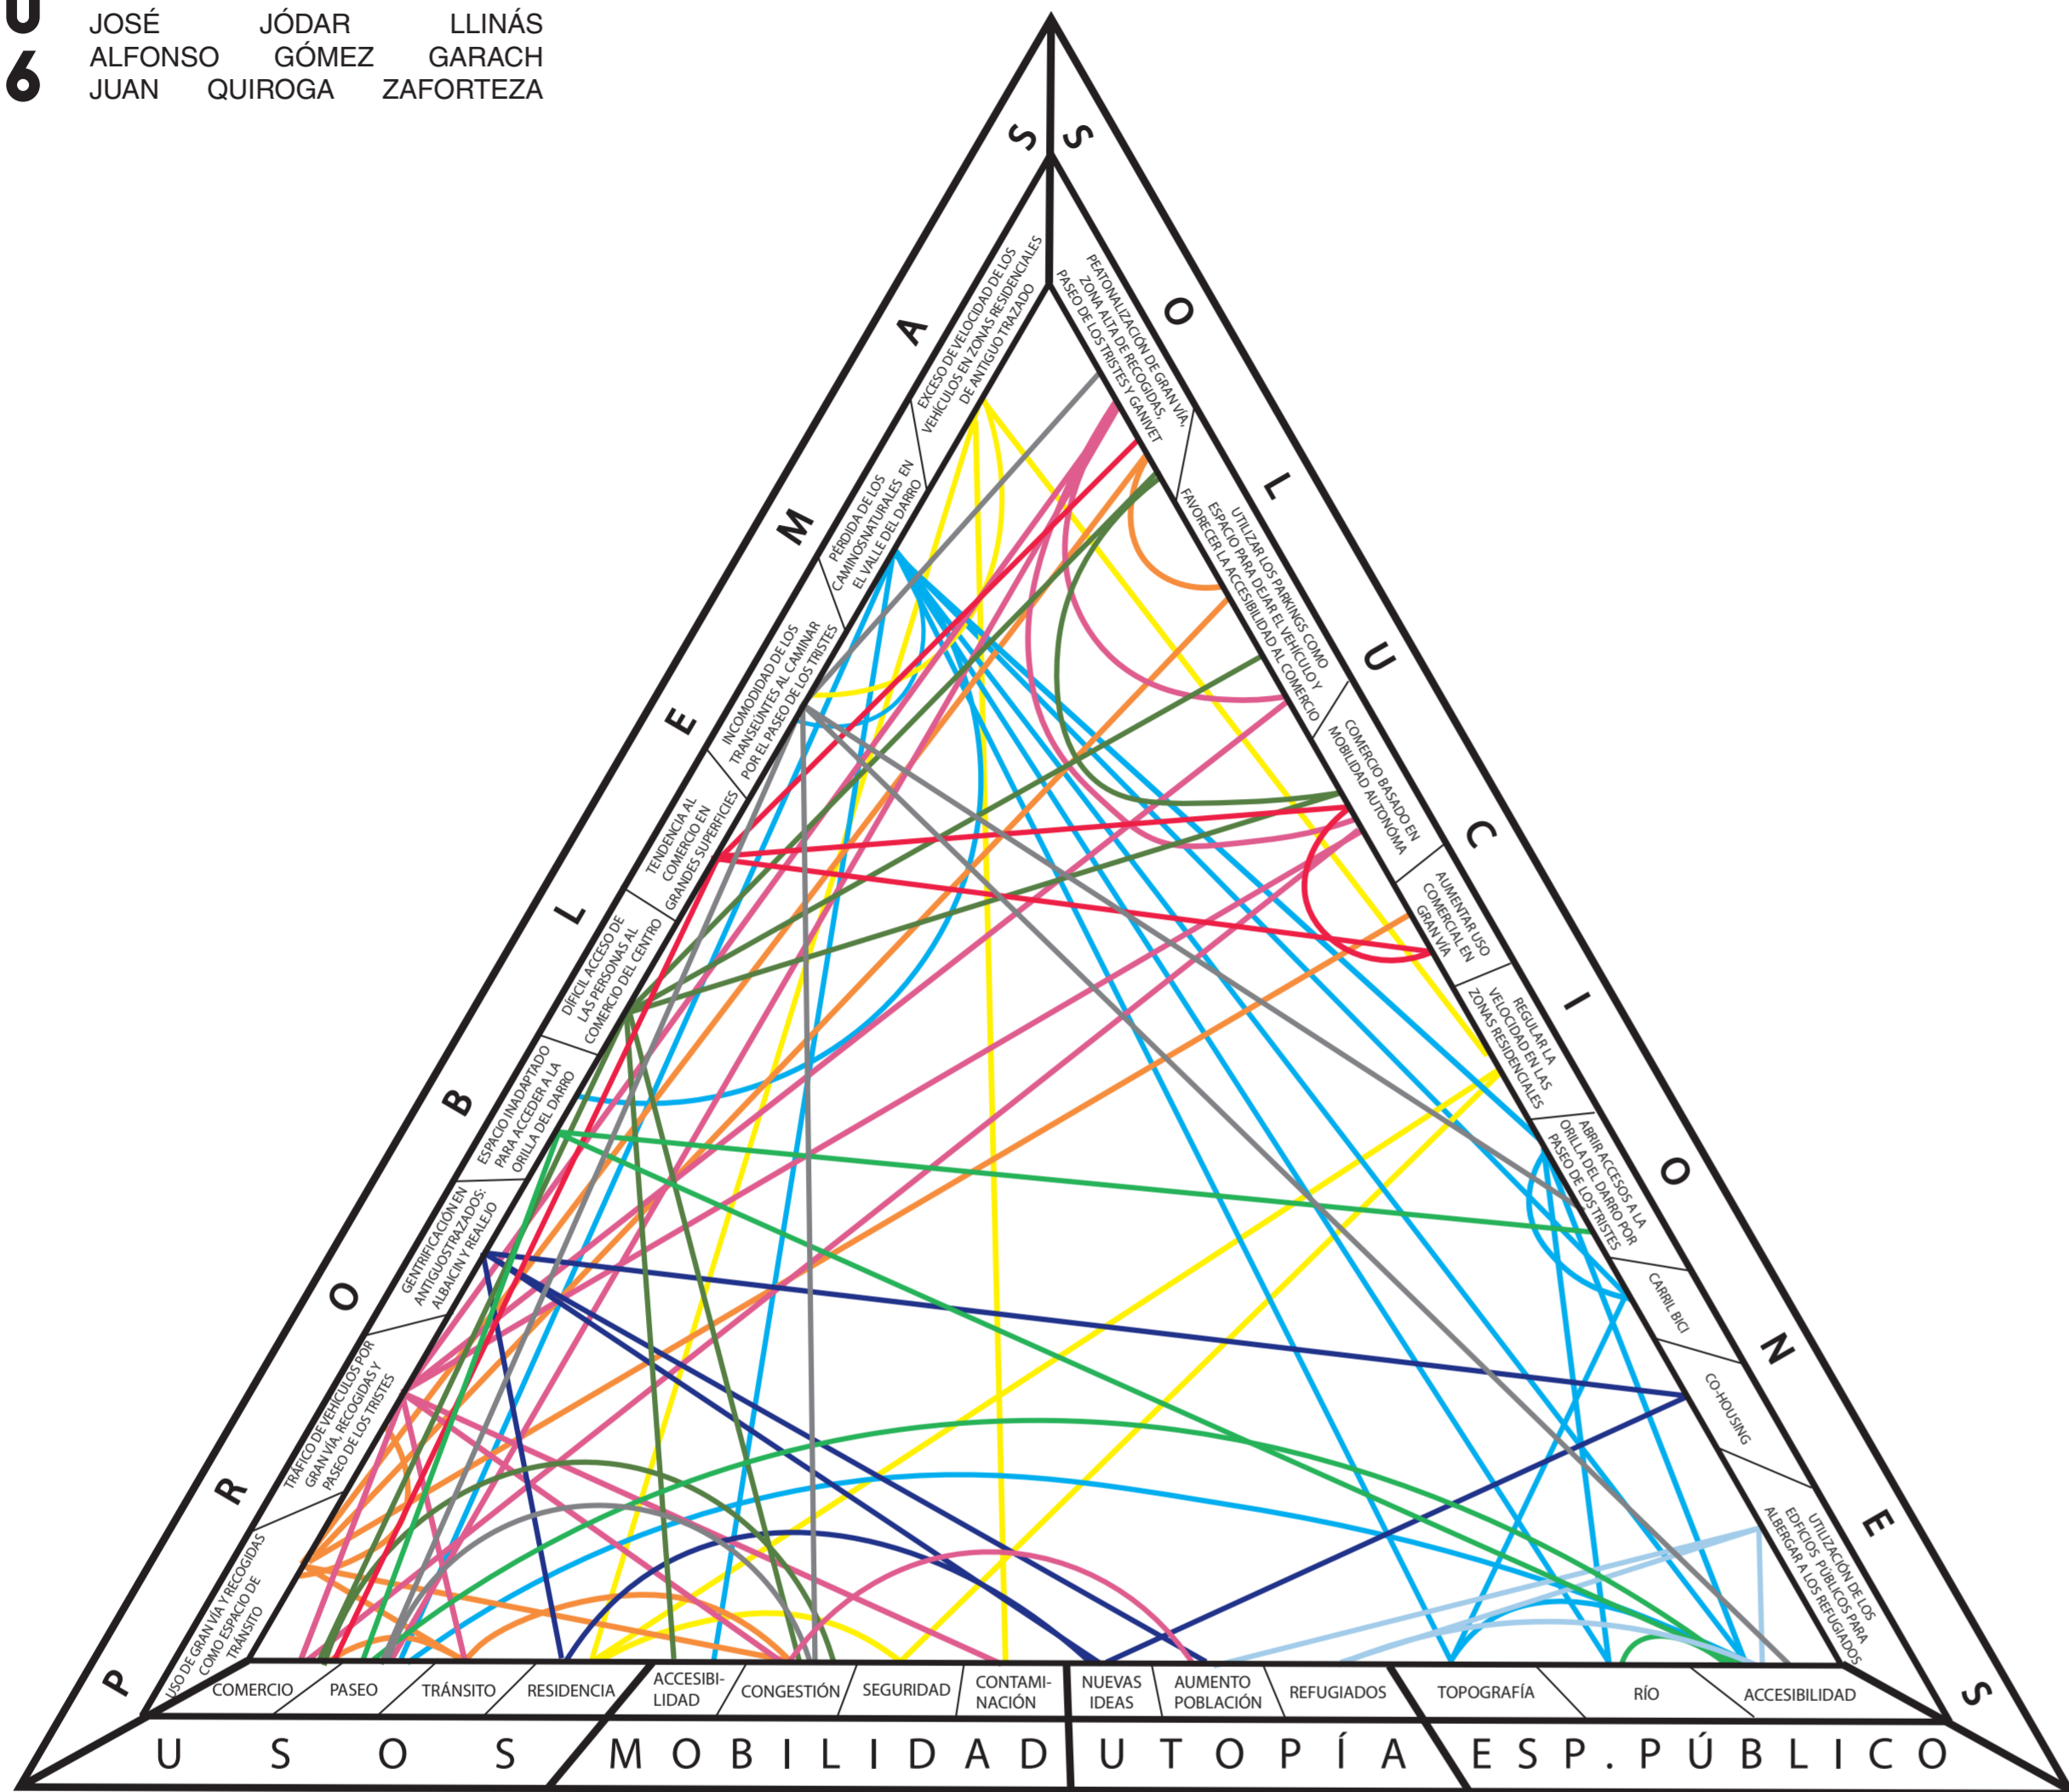

# PROPUESTA

NOS SITUAMOS EN GRANADA, EN LA ENVOLVENTE URBANA Y NATURAL DEL RÍO DARRO.

NUESTRA PROPUESTA SE BASA EN EL AUMENTO DEL BIENESTAR DE LA VIDA DE LAS PERSONAS A TRAVÉS DE LA CAPACIDAD DE INTERACCIÓN HUMANA, PARTIENDO COMO ÉTICA QUE GUÍA LA PROPUESTA.

TRAS DESARROLLAR LA ESTRATEGIA DEL PROYECTO EN EL TRIÁNGULO DE LA IZQUIERDA CONFIGURADO POR UNA BASE QUE ESTRUCTURA LOS FACTORES PROYECTUALES QUE HEMOS TENIDO EN CUENTA DEBIDO A LA CARACTERÍSTICAS DE LA ZONA Y UNOS LADOS CONFIGURADOS POR PROBLEMAS URBANOS Y SOLUCIONES DADAS.

SU ENTRELAZAMIENTO MUESTRA TANTO LA COMPLEJIDAD COMO LA VERSATILIDAD DEL PROYECTO, PARTIENDO COMO PRINCIPALES CONDICIONANTES DE LA RELEVANCIA HISTÓRICA Y TOPOGRÁFICA.

ENTRE LAS MEDIDAS PROYECTUALES TOMADAS DESTACAN EL PROTEGONISMO QUE SE LE DA AL PEATÓN. VIENDOSE EN UNA PEATONALIZACIÓN DE LOS PRINCIPALES EJES DE LA CIUDAD COMPLEMENTÁNDOSE CON EL USO DE LOS PARKINGS PARA CREAR UN CONJUNTO DE PASEO; PASEO DE LOS TRISTES-PASEO DEL SALÓN Y MEJORAR EL USO COMERCIAL DE GRAN VÍA.

LA ACCESIBILIDAD AL VALLE DEL DARRO MEDIANTE LA RECUPERACIÓN DEL PASO POR SU ORILLA Y DE CAMINOS DETERIORADOS MEDIANTE LA APERTURA DEL CARRIL BICI.

PENSANDO EN UN FUTURO CONFLICTO BÉLICO REPLANTEAMOS LOS EDIFICIOS PÚBLICOS COMO LUGAR DE ACOGIDA DE REFUGIADOS.


PERO SIN DUDA, EL GRAN DESAFÍO ES EL AUMENTO DE POBLACIÓN, LA CUAL SOLUCIONARIAMOS COMPLEMENTÁNDOLA CON LA GENTRIFICACIÓN QUE SUFREN LOS ANTIGUOS TRAZADOS DE LA CIUDAD. PROBLEMA QUE TANTO PREOCUPA PARA MANTENER LA ESENCIA CULTURAL DE LA CIUDAD A TRAVÉS DE SU GENTE.

POR ELLO HEMOS PENSADO EN UN MODELO DE RESIDENCIA BASADO EN EL CO-HOUSING.



## CO-HOUSING: PROTOTIPOS

■ DORMITORIO ■ SALÓN ■ BAÑO ■ COCINA ■ PATIO

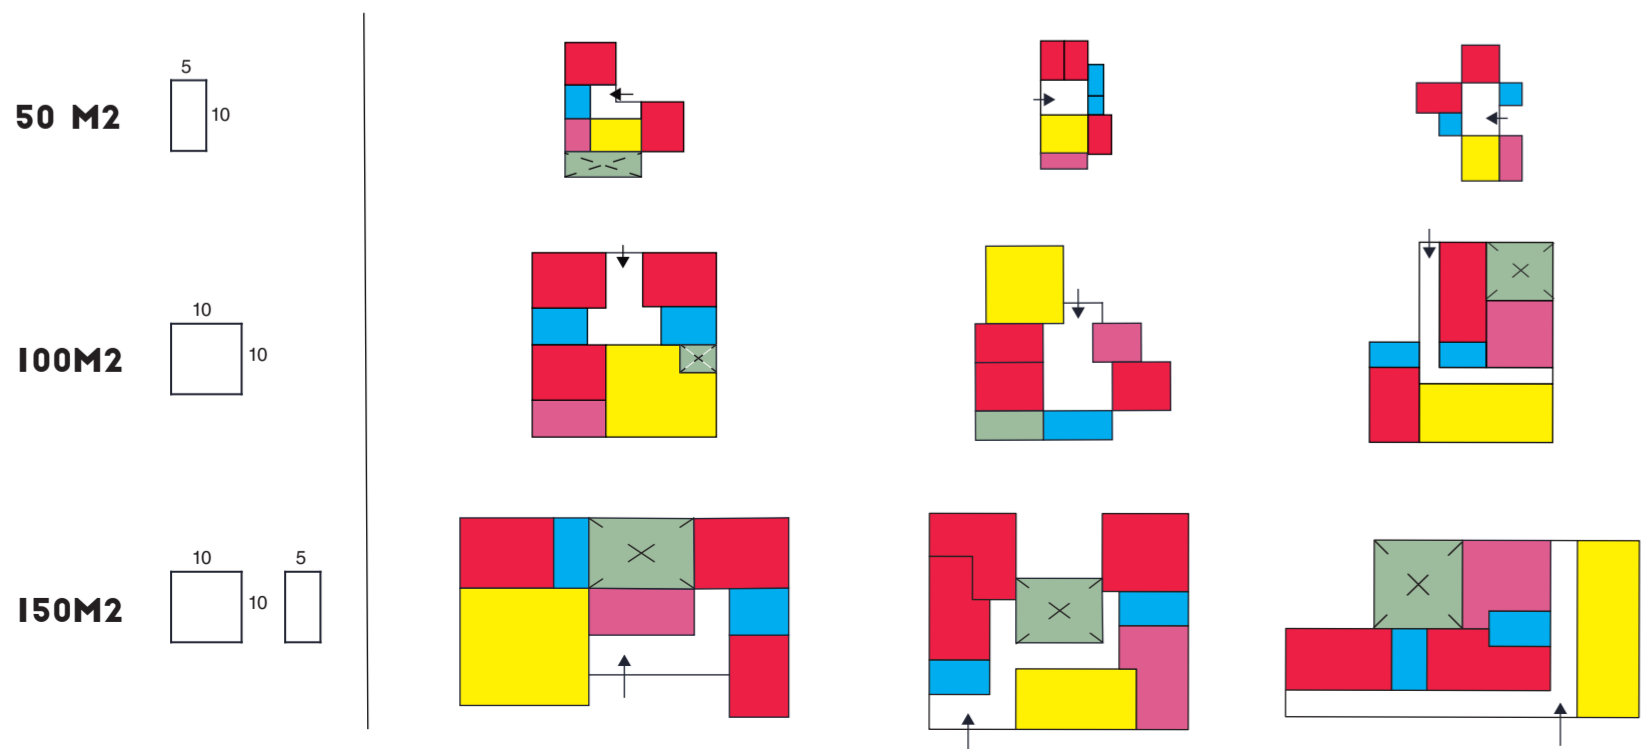

## LEYENDA

- EDIFICIOS PÚBLICOS
- CARRIL BICI
- RECUPERAR ORILLA RÍO DARRO
- P PARKING
- TRÁNSITO
- COMERCIO
- PASEO
- ZONAS RESIDENCIALES
- NUEVO TRAZADO
- ANTIGUO TRAZADO

E: 1/7000