


PROPUESTA DE CAMBIOS DE USO_RIO DE JANEIRO



PROPUESTA _VIVIEDAS SOCIALES

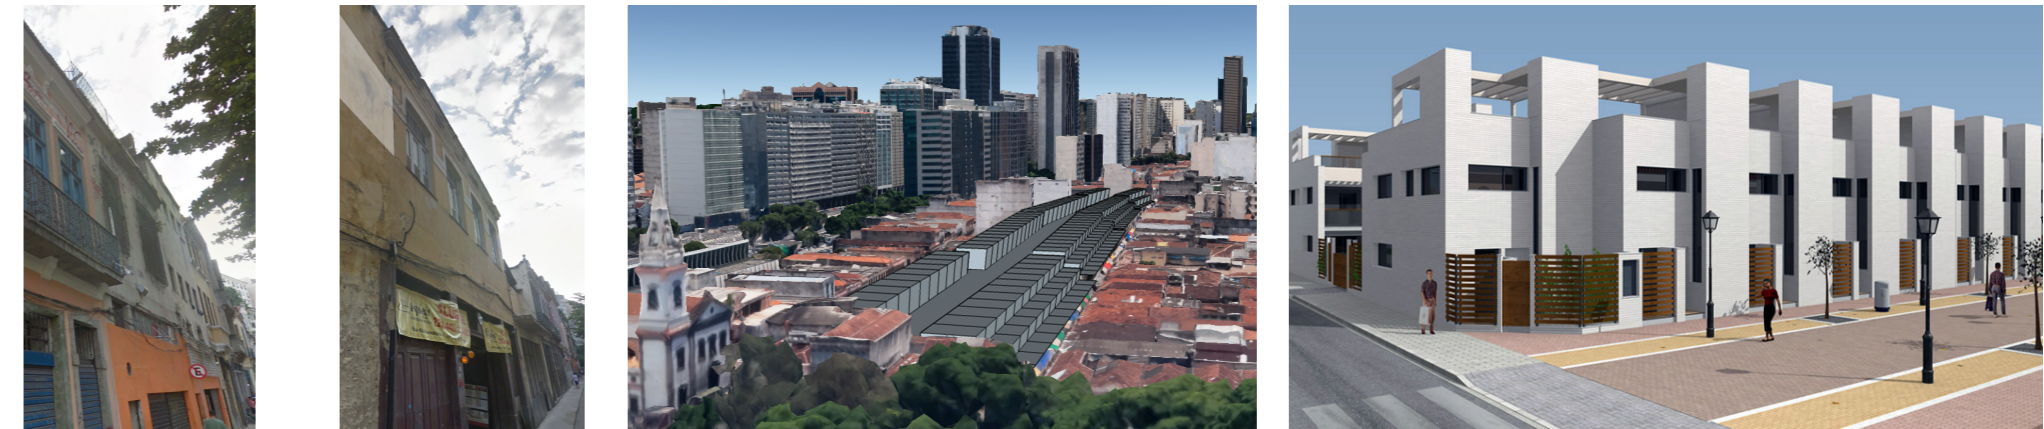

PROPUESTA _EXPLICACIÓN

PROPUESTA_I
 La propuesta que se plantea, es unificar la zona docente en campus universitario, para la futura reutilización de los edificios docentes antiguos. De esta manera conseguimos tener todo en una zona mas centrica y poder conectarlo con el centro de la ciudad a través de una línea de autobus exclusiva para el campus, con varios autobuses. Ademas en la nueva zona docente habria una zona de uso exclusivo la integración de personas que viven en las favelas.

PROPUESTA_II
 Se plantea la construcción de viviendas sociales, para los inquilinos de las viviendas(en muy mal estado de la zona del nuevo campus docente). Esta zona estaba destinada a viviendas y comercios, efectuandose su cambio de uso solo a vivienda. A los comerciantes de esta zona se le otorgara un pequeño local en la zona de ocio del campus. Parte estas viviendas irian destinadas a familias desfavorecidas del barrio de las favelas.

PROPUESTA DE UNIÓN DE CAMPUS ACADEMICO
 PROPUESTA DE NUEVA DE VIVIENDAS SOCIALES



PROPUESTA _CAMPUS UNIVERSITARIO

