
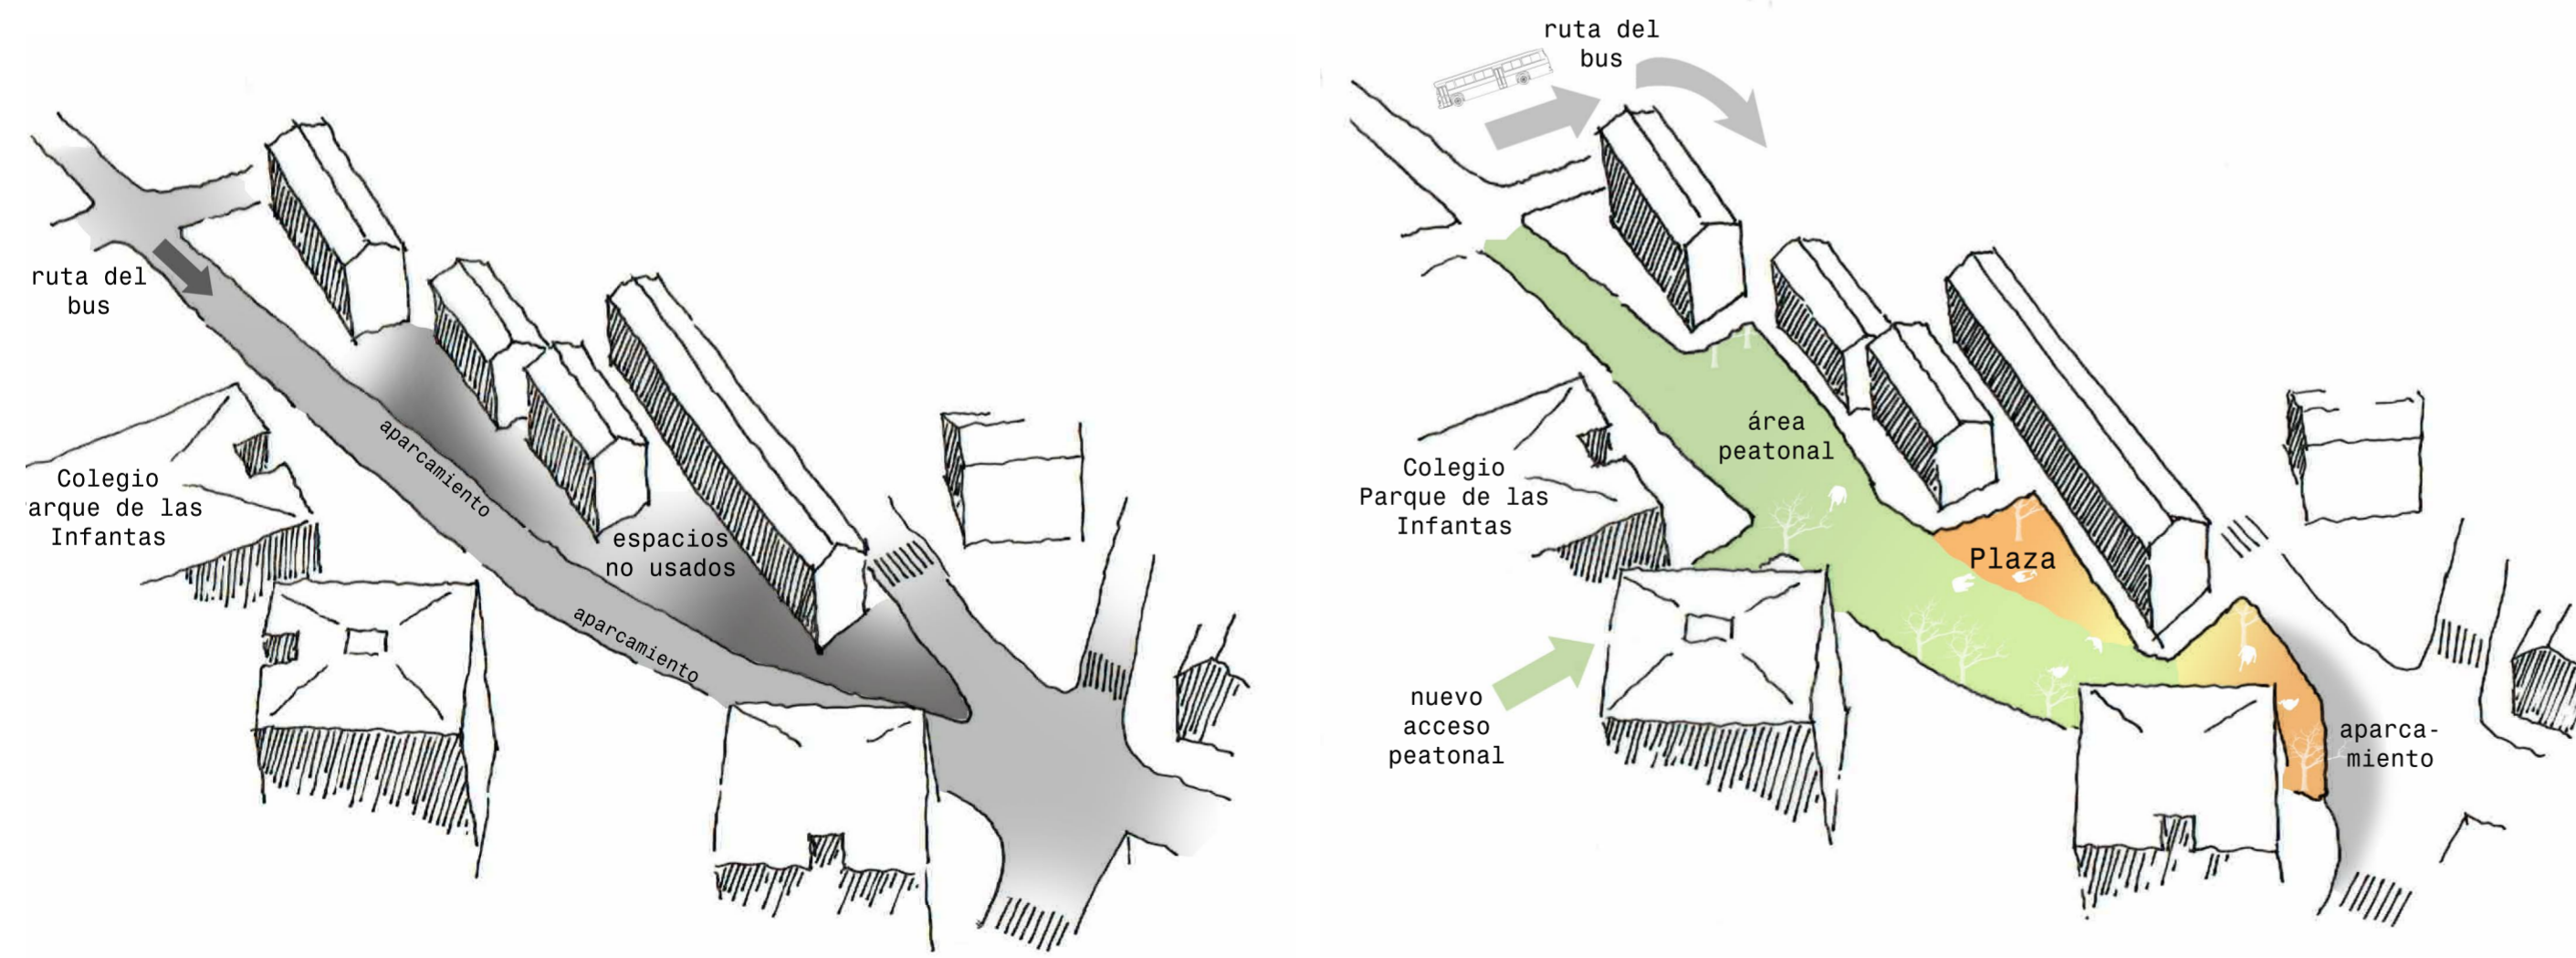


08 MANUALES

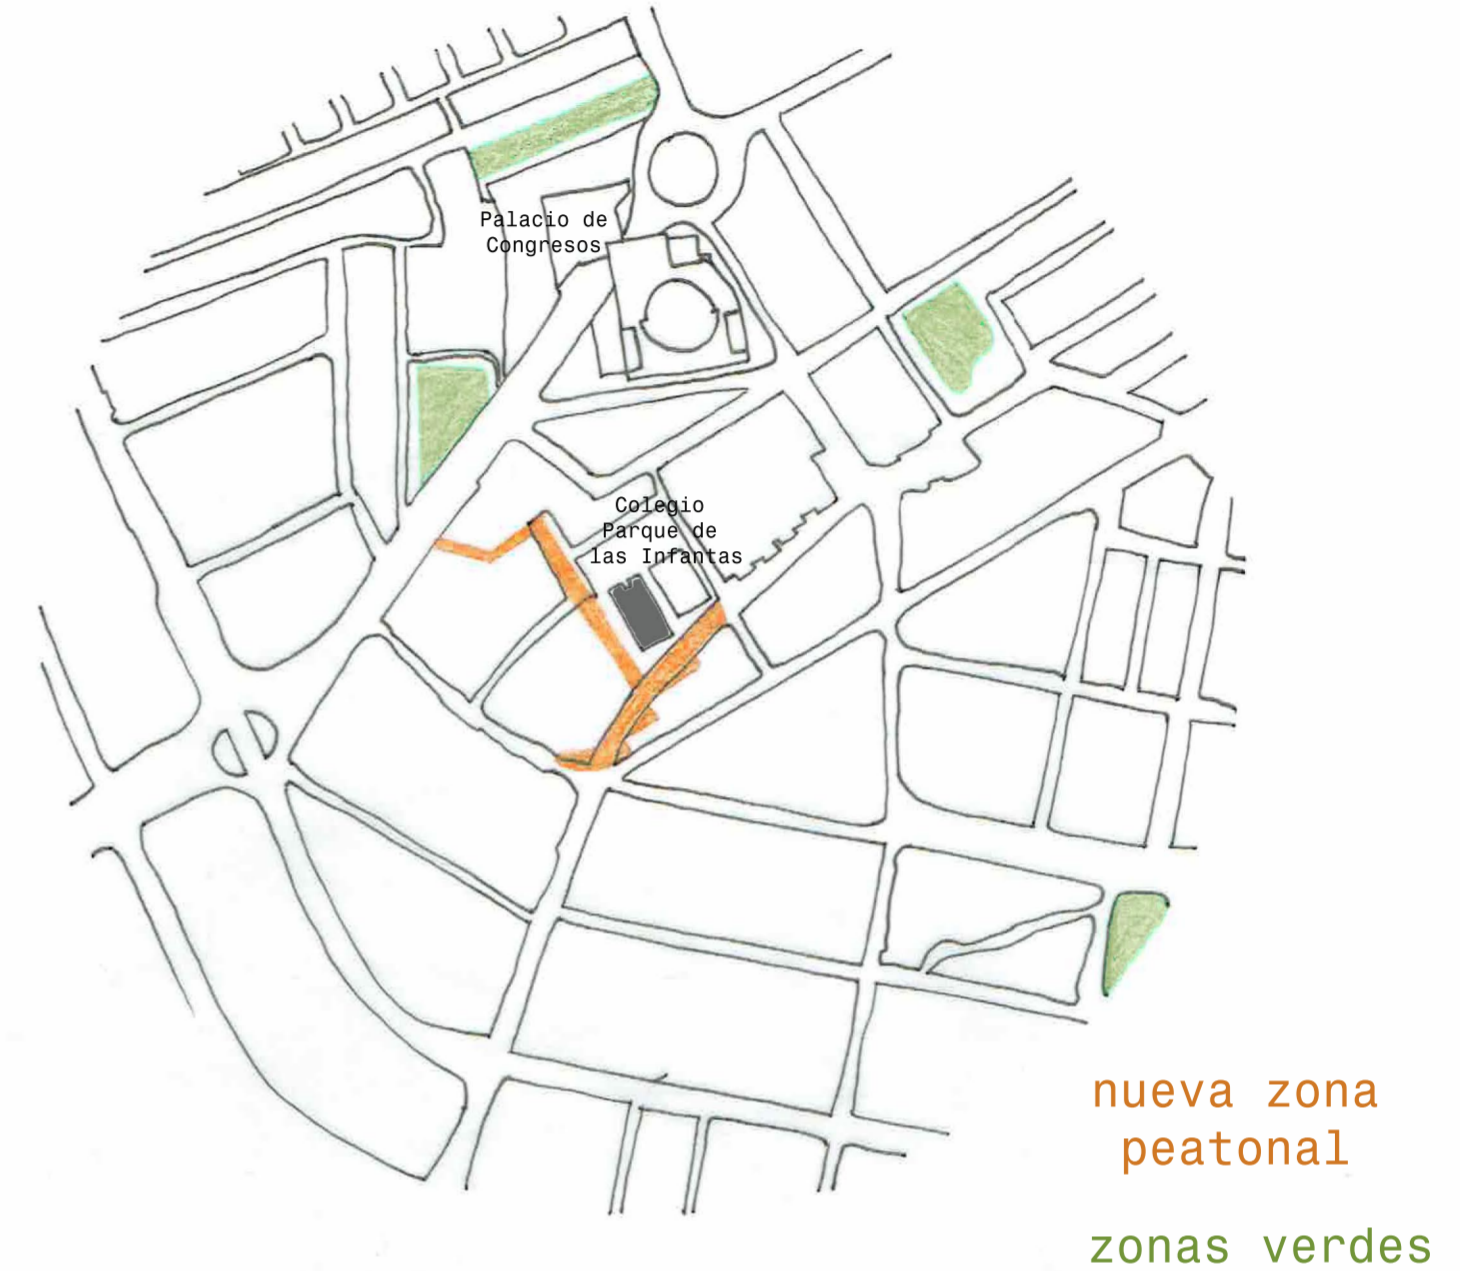

NUESTRA INTERVENCIÓN CONSISTE EN LA CREACIÓN DE UNA ZONA PEATONAL QUE FACILITA EL ACCESO A COLEGIO, ASÍ COMO AL CREACIÓN DE ESPACIOS PÚBLICOS PRÓXIMOS A ÉSTE DONDE LOS NIÑOS PUEDEN JUGAR DE FORMA SEGURA. APROVECHANDO ZONAS QUE NO SE UTILIZABAN DEBIDO A SU LOCALIZACIÓN EN ESQUINA DE UN CRUCE DE CALLES.