


FASE 1. PLANOS, ANALISIS Y MODELOS.

1.1. VALORACION DE EMPLAZAMIENTO Y FORMAS DE LA CIUDAD.

"DETROIT"

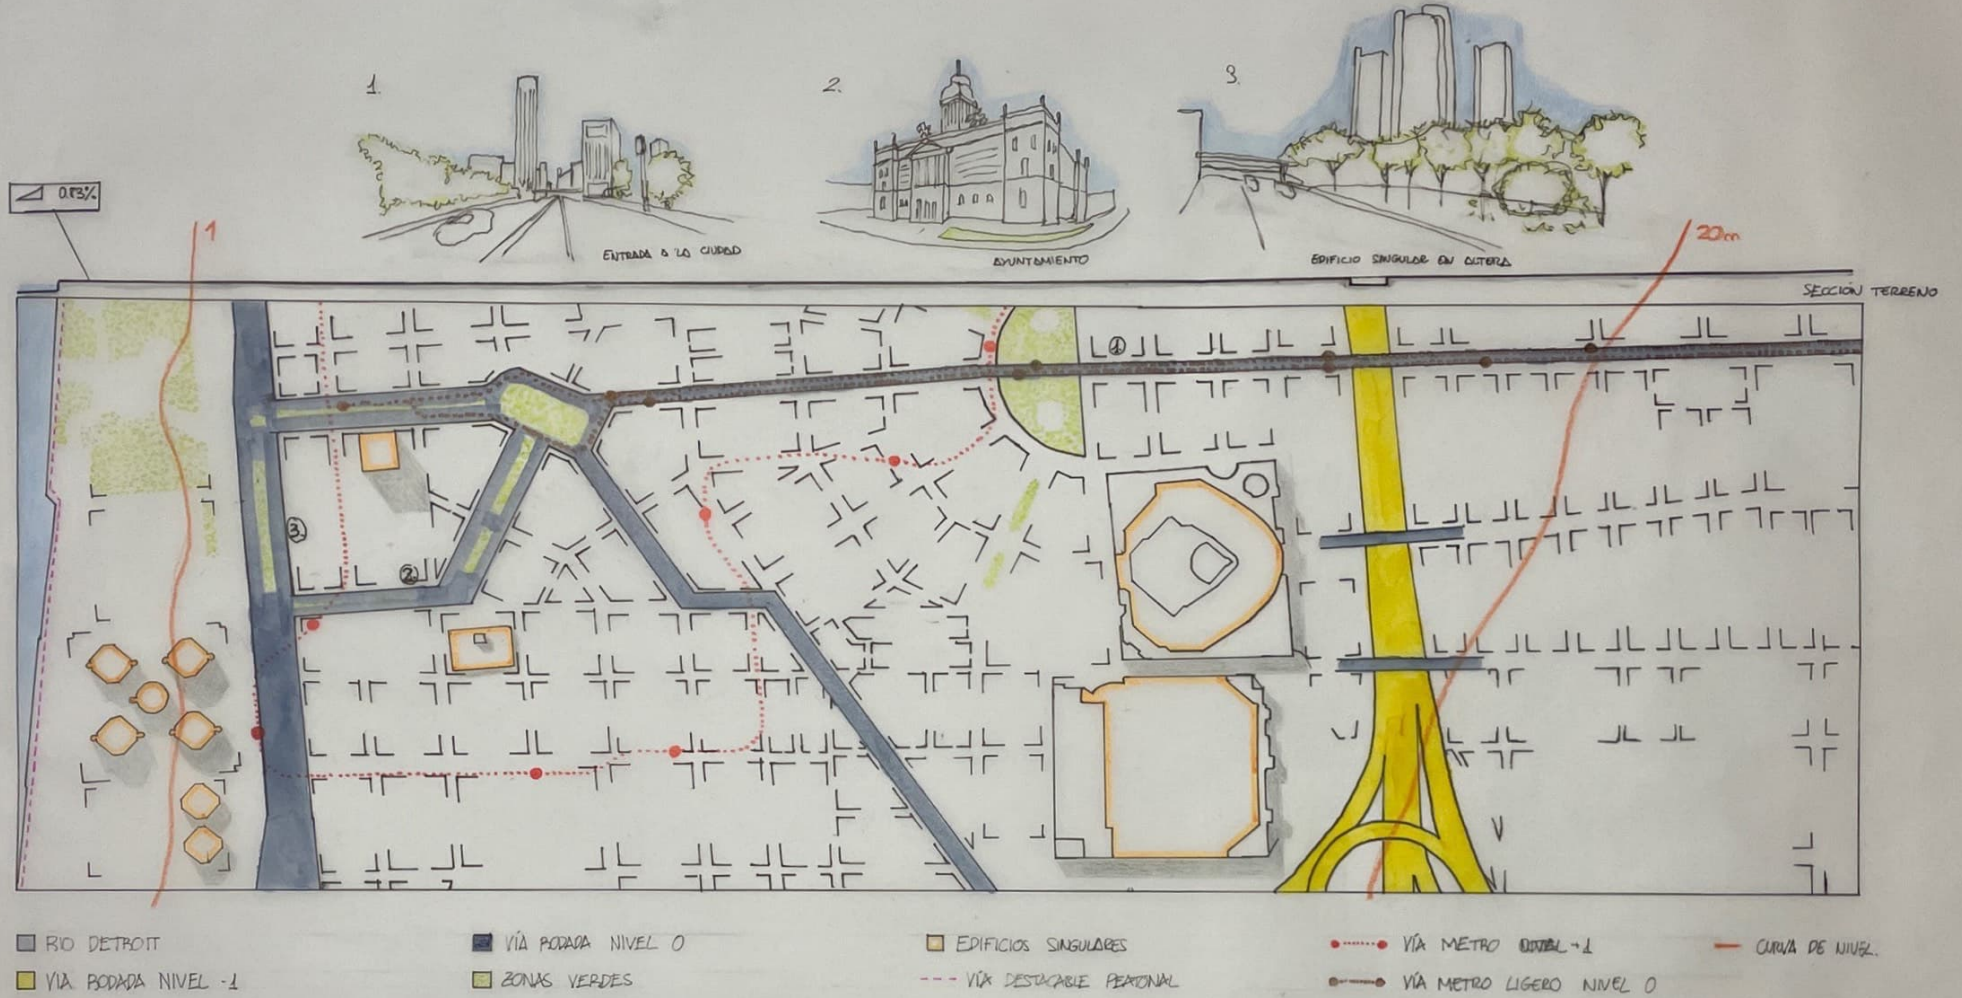

0 200 400 600 800

URBANISMO 1 GRUPO A

GARCÍA COBO, SERGIO

GONZÁLEZ MARTÍN, RICARDO

GARCÍA GONZÁLEZ, JAVIER

E 1:5000

