


FASE 1. PLANOS, ANALISIS Y MODELOS.

1.2. VALORACION DE LOS TRAZADOS Y LA ARQUITECTURA

"DETROIT"

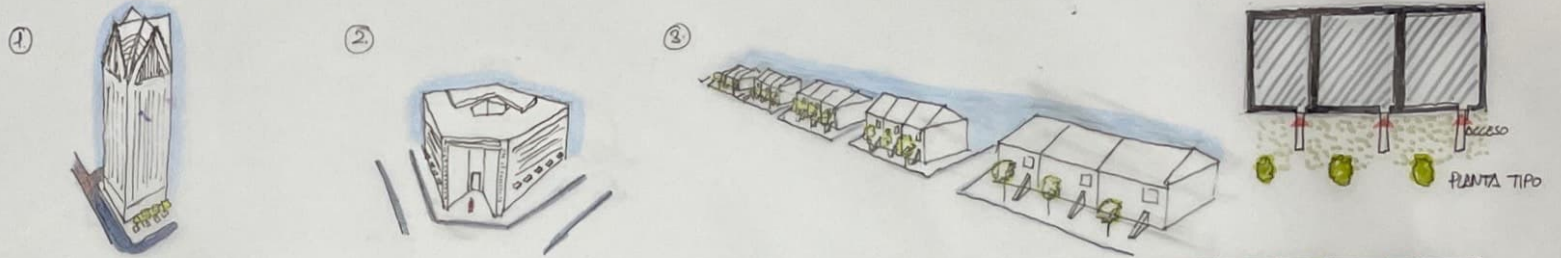

- | | | | | |
|----------------------|----------------------|----------------------|------------------------|--------------|
| □ RIO DETROIT | ■ E. COMPACTO | ■ E. TIPO TORRE II | ■ CONJUNTO RESIDENCIAL | ■ V. PARCELA |
| ▨ E. EN CONSTRUCCIÓN | ■ E. EN FORMA DE "U" | □ E. CON PATIO | ■ E. PLURIFAMILIAR | ■ V. ADOSADA |
| ■ PARKING E. | ■ E. TIPO TORRE I | ■ E. EN FORMA DE "L" | ■ V. AISLADA | ■ HITOS |