


OSLO 1.2. TRAZADOS Y ARQUITECTURA

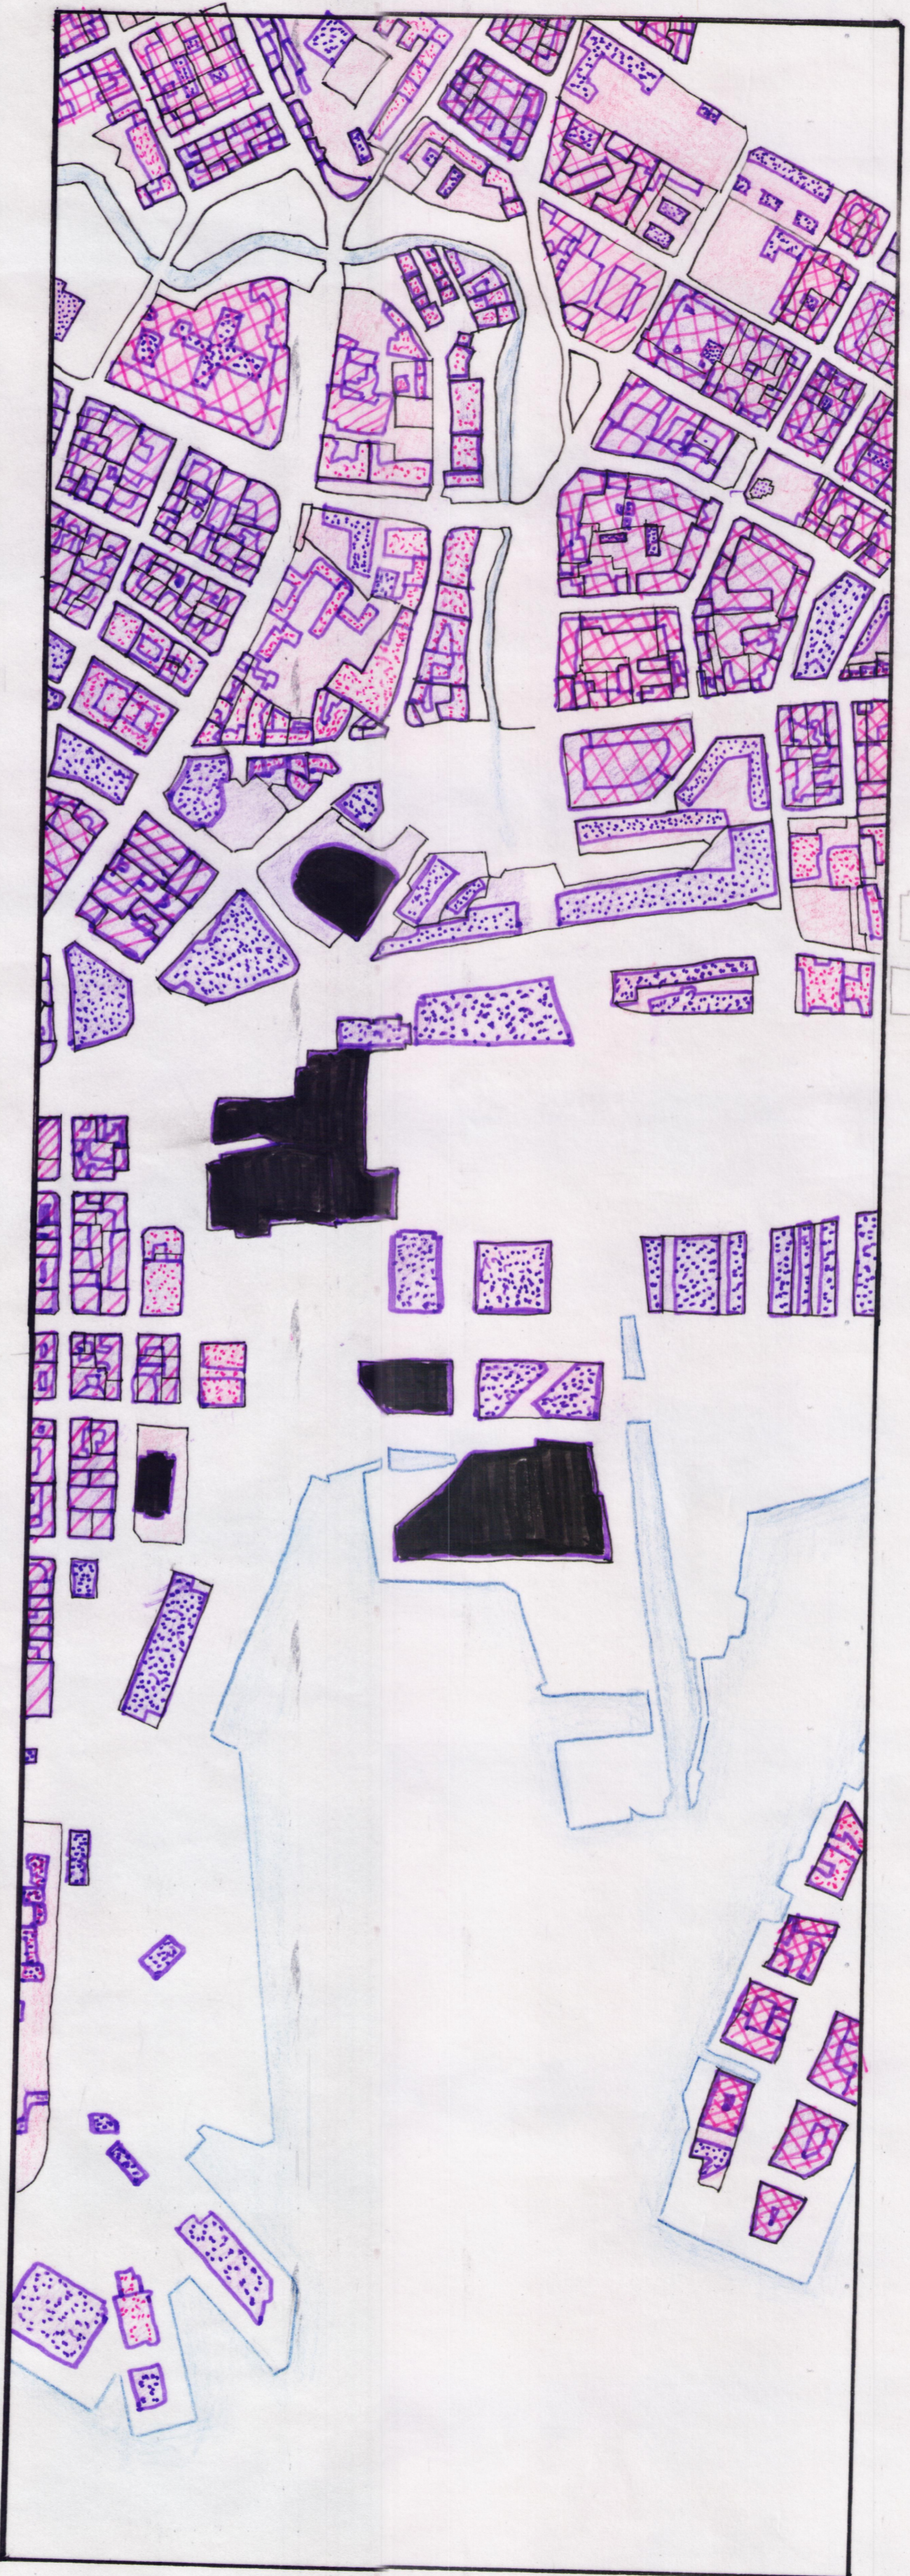

- LEYENDA
- Parcela abierta
 - Parcela cerrada
 - Bloques aislados
 - Edificios pareados
 - Edificios macizados
 - Edificios en hilera
 - Edificios singulares
 - Agua

URBANISMO 1 GRUPO B: FRANCISCO OTERO, AZUCENA GUAMAN, ARNE RIHN