
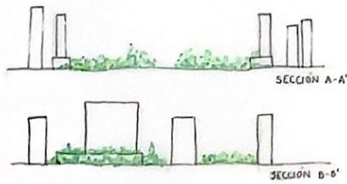


# SÃO PAULO, BRASIL

## 1.4. ESTRATEGIA ESPACIAL Y PROYECTO URBANO

La avenida Paulista recoge edificios de gran escala vertical, lo que hace que la vista se haga pesada para los peatones y no se disfrute del contraste de alturas en una ciudad. Por otro lado, escogiendo de referencia las salidas del metro, esta zona carece de zonas verdes (necesarias para el problema mencionado anteriormente). Por ello, se plantea la implantación de nuevas zonas verdes organizadas y diseñadas respetando las curvas de nivel de la ciudad (como se hace en las construcciones de esta avenida) y trasladando los usos de los edificios desahucados por otros que reúnan su capacidad. Para el diseño de estas, se parte de la referencia del Parque Tenente Sigheira Campos situado frente al Museo de Arte.

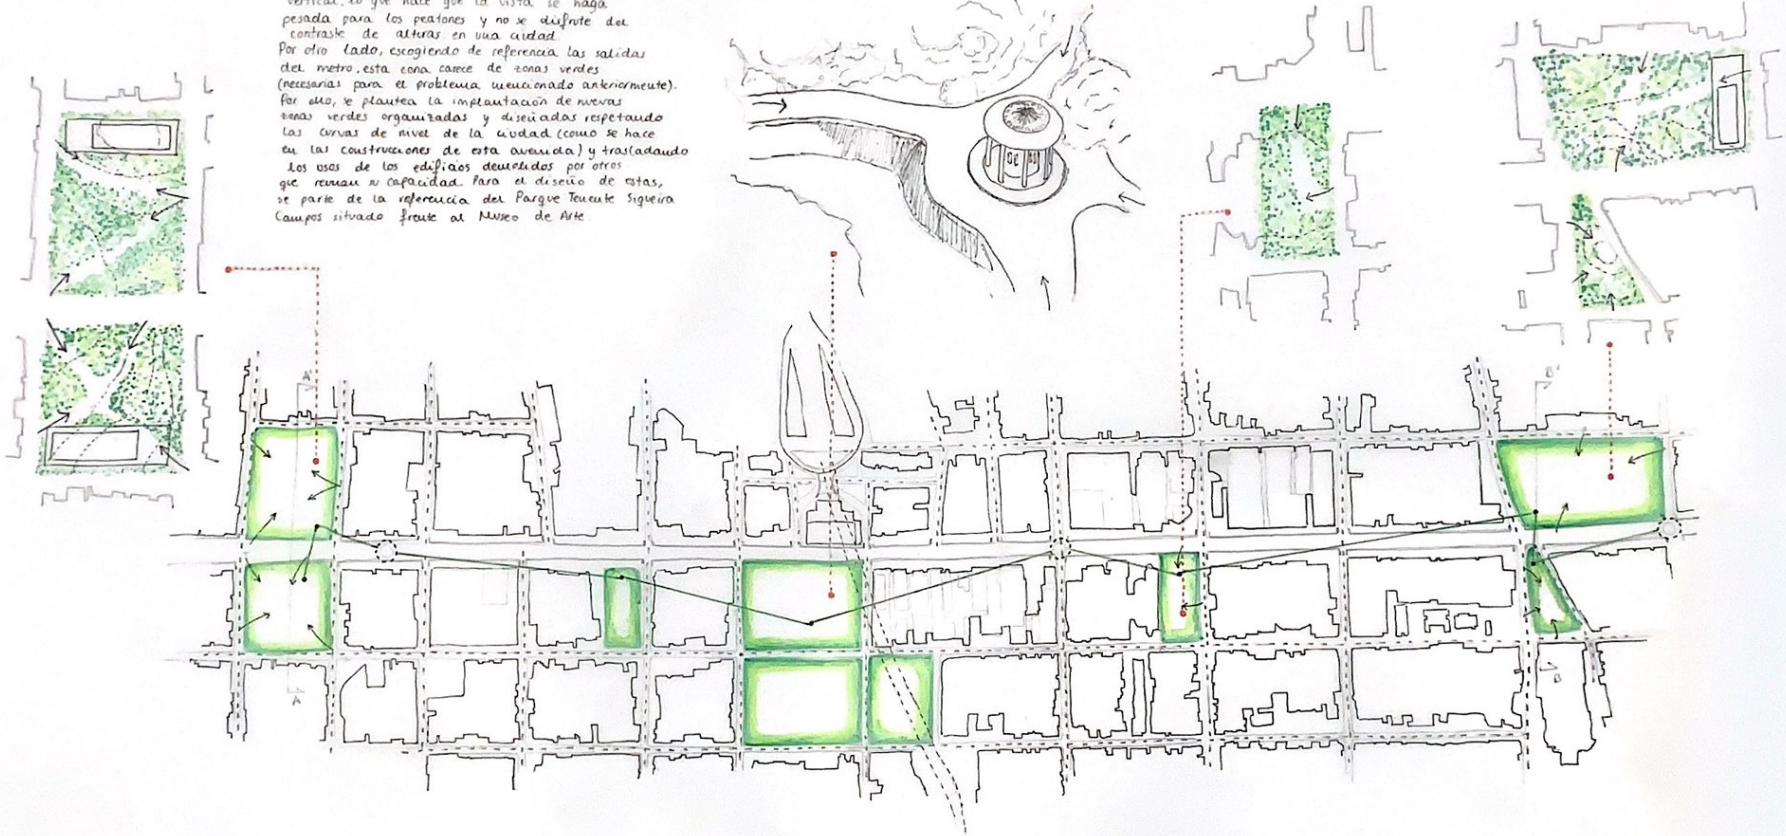

0 1000 2000

URBANISMO 1  
EVA GARCÍA | ANDREA ONIEVA

