


PROPUESTA 1: RÍO VERDE

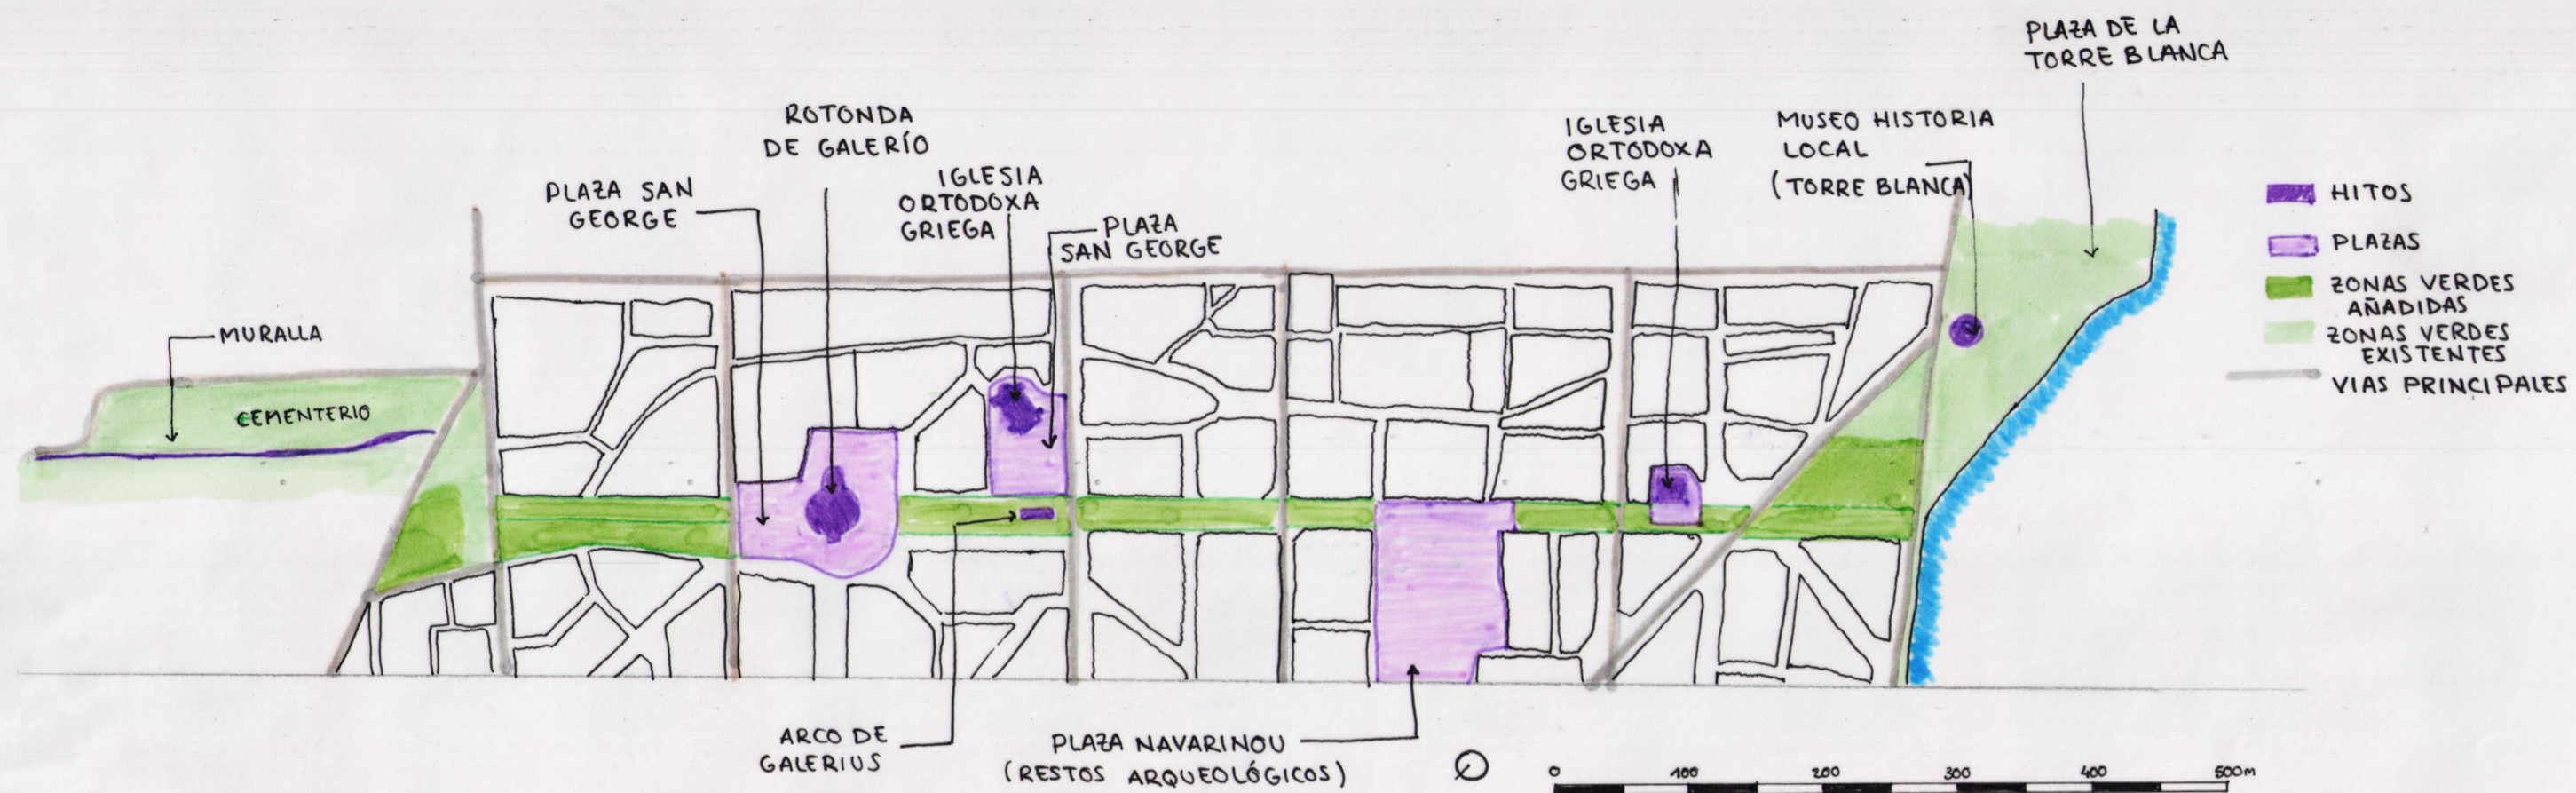

ESTA PROPUESTA CONSISTE EN CREAR UN GRAN PASEO AJARDINADO QUE CRUCE LA CIUDAD.

ESTE PASEO DESCIENDE LA CIUDAD COMO SI DE UN RÍO SE TRATASE. PARTE DE LA ZONA DEL CEMENTERIO, DONDE TAMBIÉN SE ENCUENTRA LA MURALLA Y FINALIZA JUNTO AL MAR, DONDE NOS ENCONTRAMOS EL PASEO MARÍTIMO Y SE ENCUENTRA LA TORRE BLANCA (ALOJA UN MUSEO DE HISTORIA LOCAL DE LA CIUDAD).

ESTE GRAN JARDÍN RECORRE UNA SERIE DE HITOS Y PLAZAS A LO LARGO DE SU RECORRIDO.

PROPUESTA 2: RESIDENCIAS EN ZONA UNIVERSITARIA




ESTA PROPUESTA CONSISTE EN QUE LA ZONA UNIVERSITARIA DE LA CIUDAD NO ALOJE ÚNICAMENTE UN USO EDUCATIVO.

PROPONEMOS UNA SERIE DE EDIFICIOS RESIDENCIALES (EN PRINCIPIO PARA ESTUDIANTES) CON GRANDES ESPACIOS VERDES. ESTOS ALOJARÁN TAMBIÉN OTROS SERVICIOS (OCIO, COMERCIOS, RESTAURACIÓN...), DANDO ASÍ MÁS VIDA AL LUGAR Y NO SOLO EN HORARIO LECTIVO.

PRETENDEMOS TAMBIÉN LIMITAR EL USO DEL COCHE, PARA ESTO REDUCIMOS EL NÚMERO DE CALLES PARA TRÁFICO RODADO Y SE DEBERÁ MEJORAR EL SERVICIO DE TRANSPORTE PÚBLICO DE LA ZONA.

POSIBLES EDIFICIOS RESIDENCIALES:

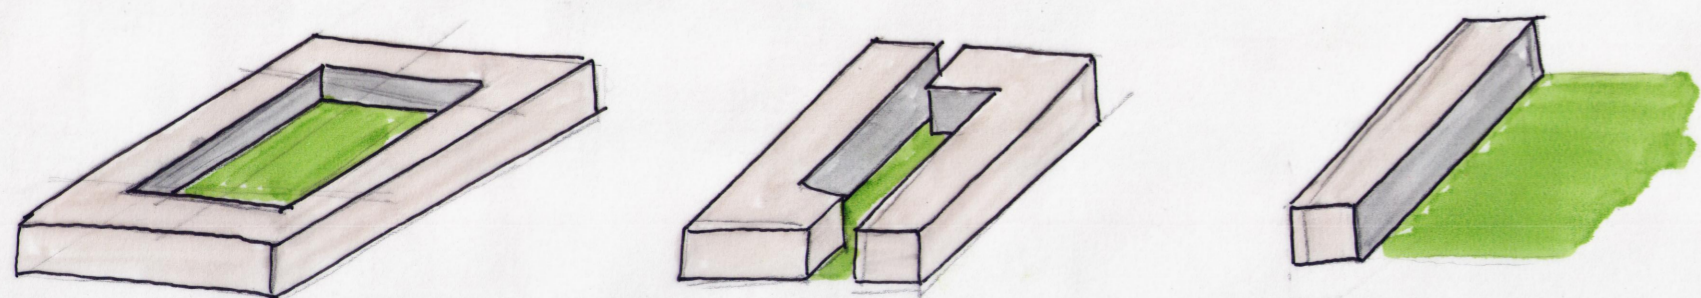

TESALÓNICA URBANISMO 1 GRUPO A
 FASE 1: PROPUESTA ESTRATEGIA
 DURÁN JIMÉNEZ, MARÍA
 ORTIZ CARBONERO, CAROLINA