


— TESALÓNICA —

PROPUESTA

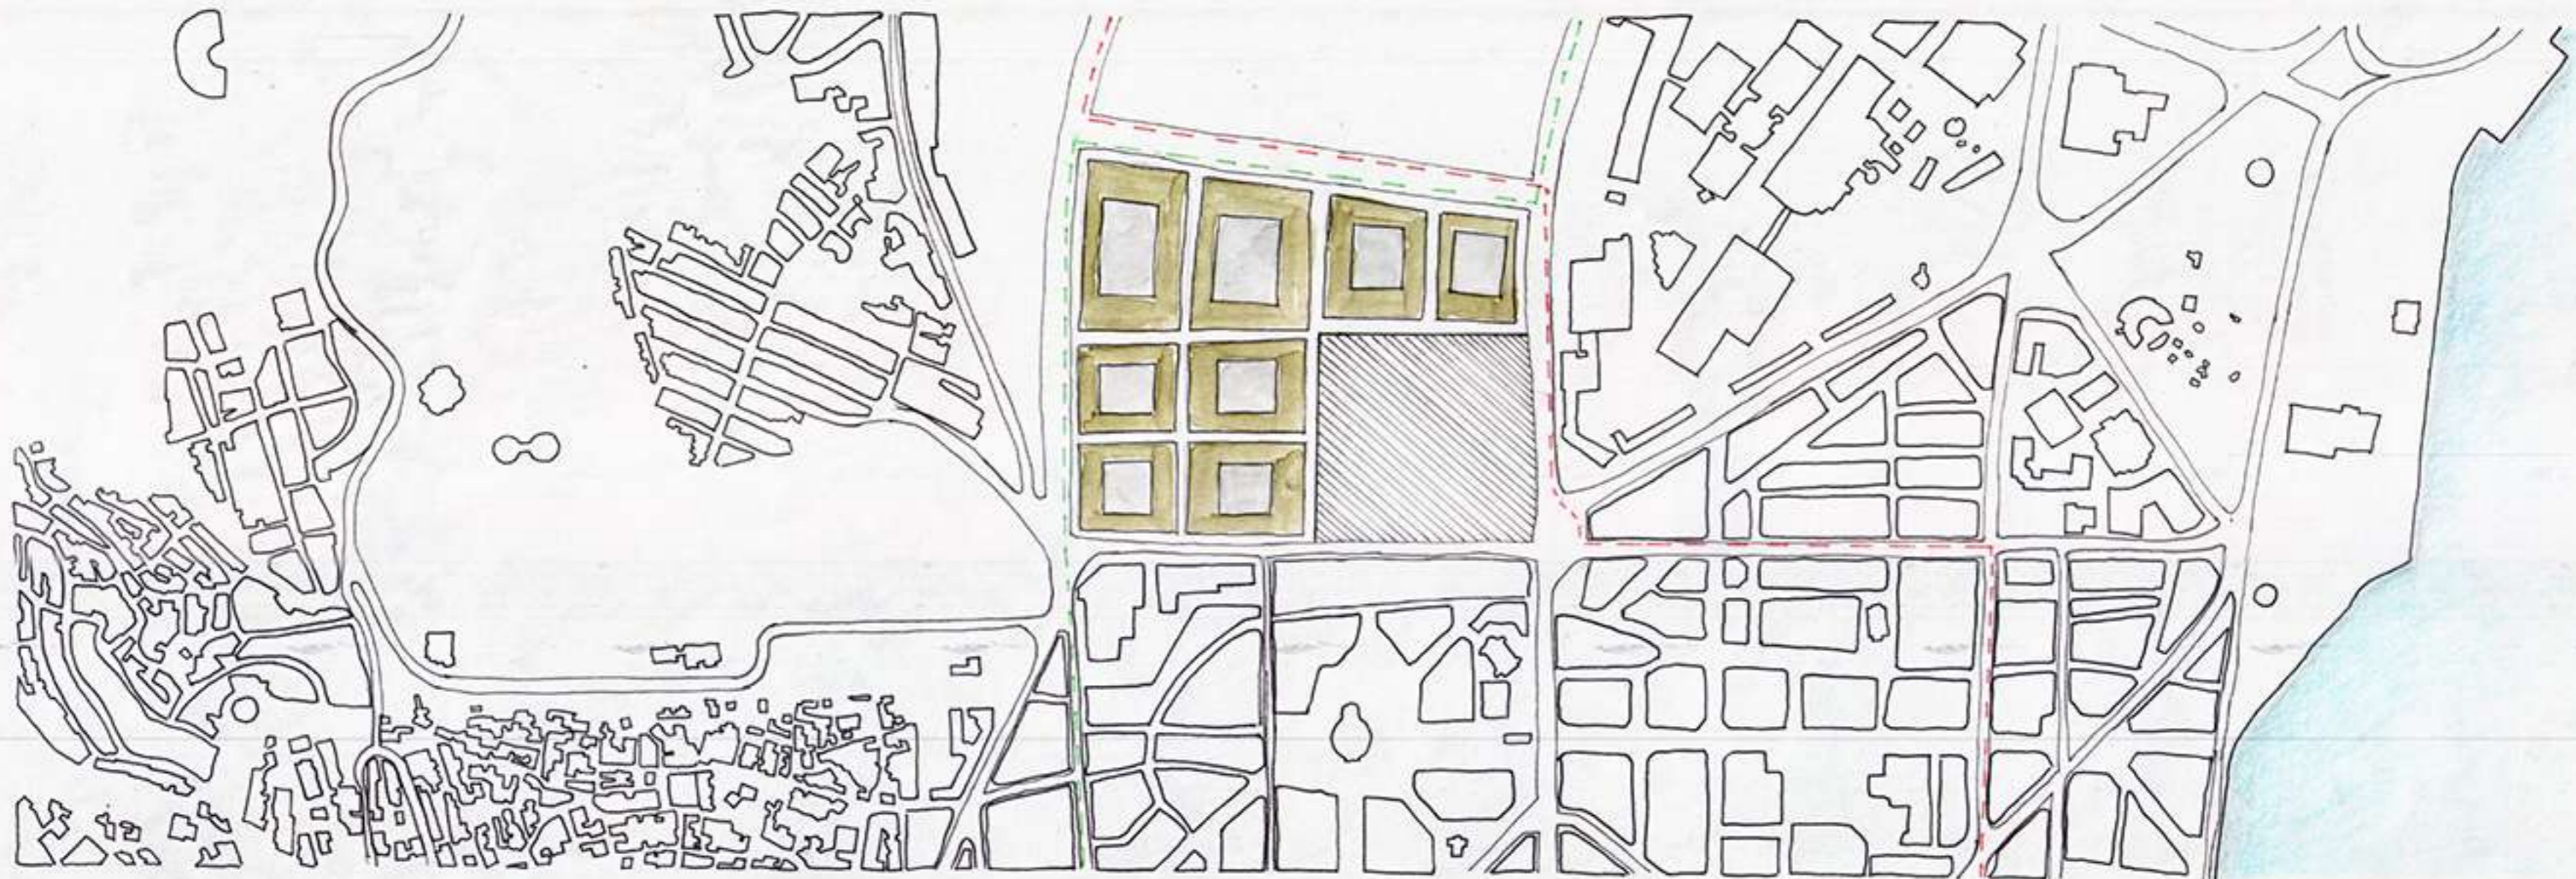

Basándonos en el estudio previo de la ciudad, creemos que la Universidad Aristóteles de Tesalónica carece de una residencia para estudiantes y a su vez de un transporte público que lo conecte con la ciudad. Por esto, proponemos la implementación de una residencia universitaria en la esquina sur-oeste del campus y de dos líneas de autobús que recorran la ciudad de sur a norte y de este a oeste. Reorganizaremos el resto del campus con trazas ortogonales siguiendo el patrón de su entorno inmediato.

* Las formas de la propuesta son orientativas.